


Grundriss EG 1:200
Eingangsbereich

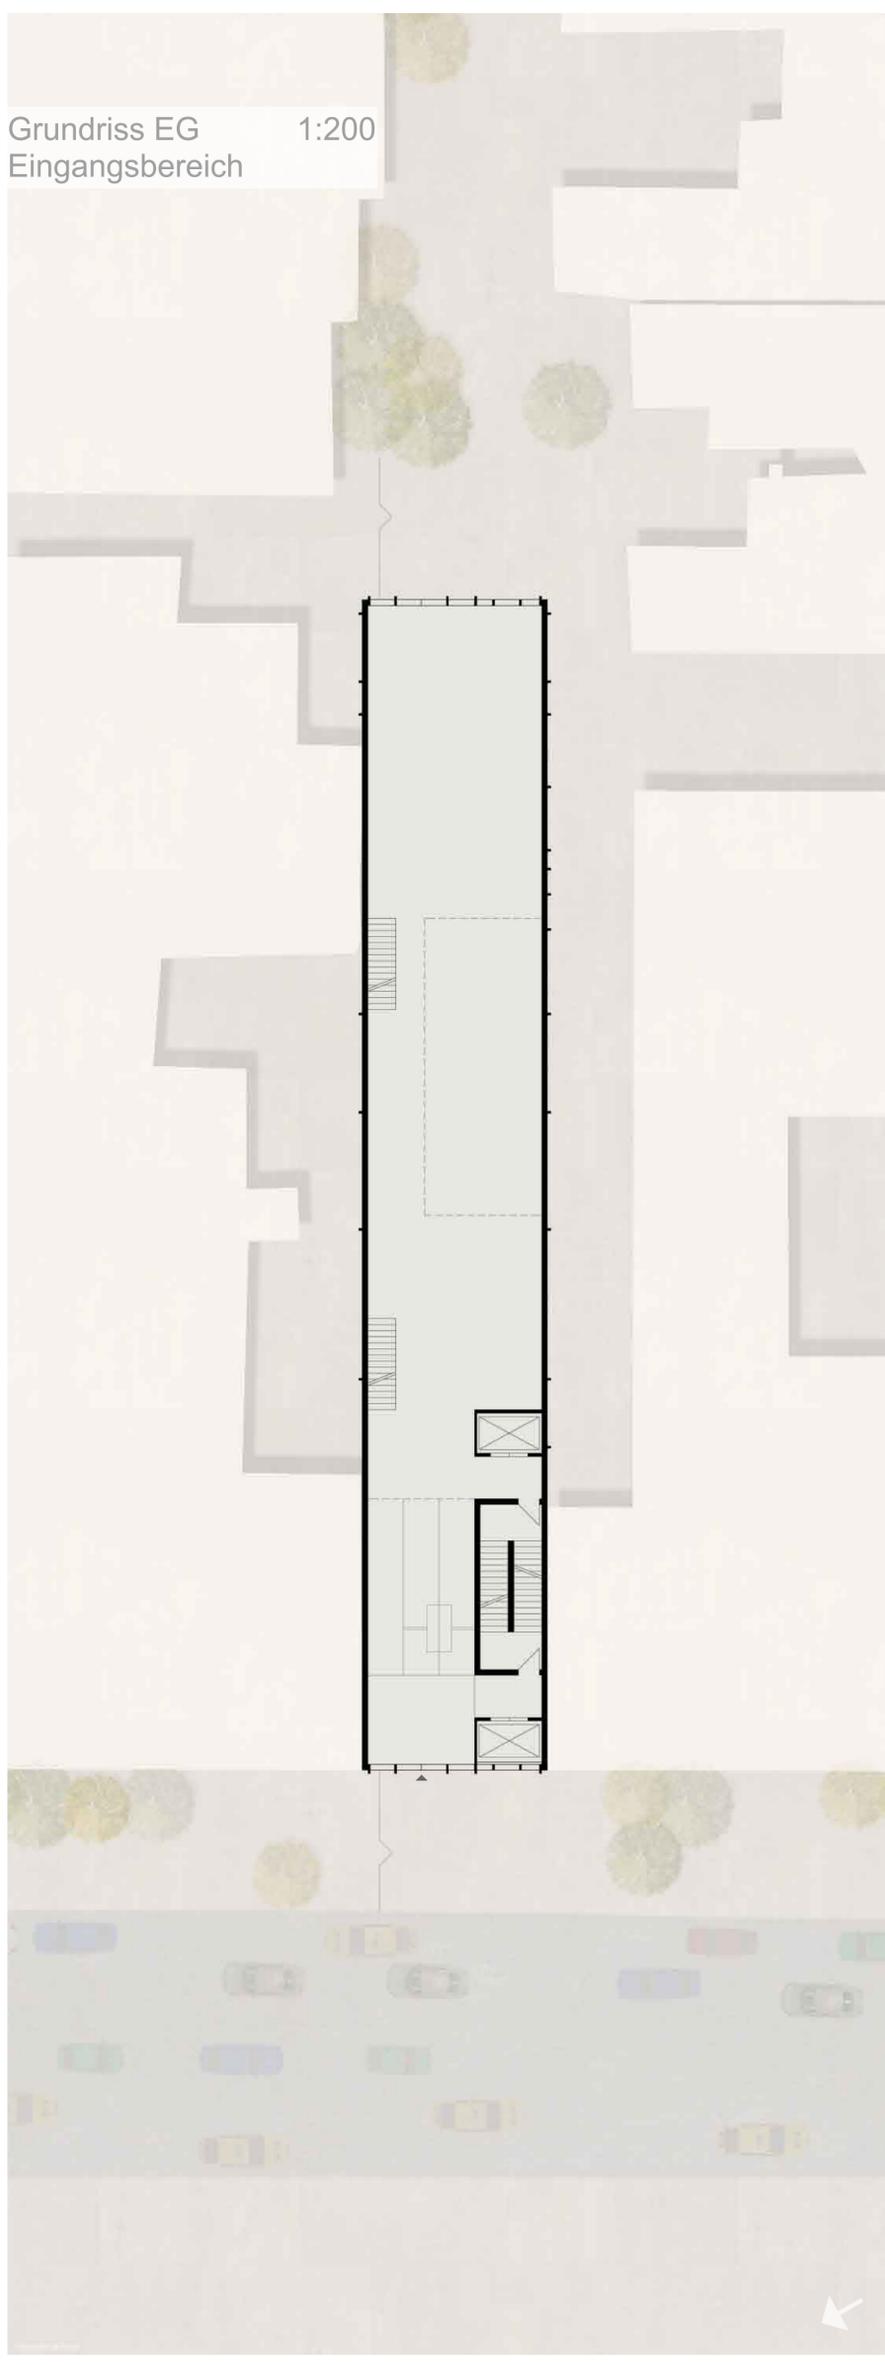

Schwarzplan 1:5000

