



1. OG
Schulung / Sanitär




2. OG
Schulung / Café

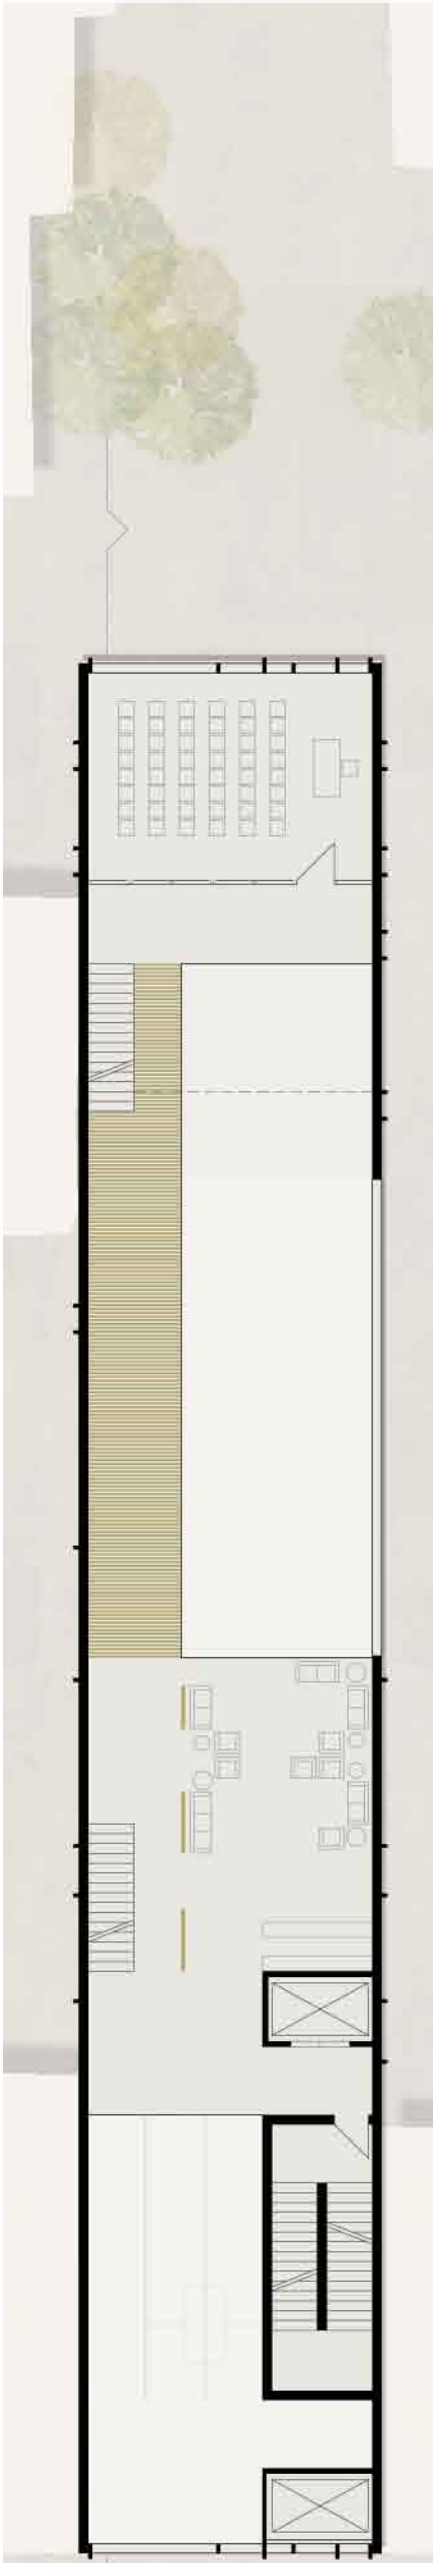

3. OG
Schulung / Hörsaal

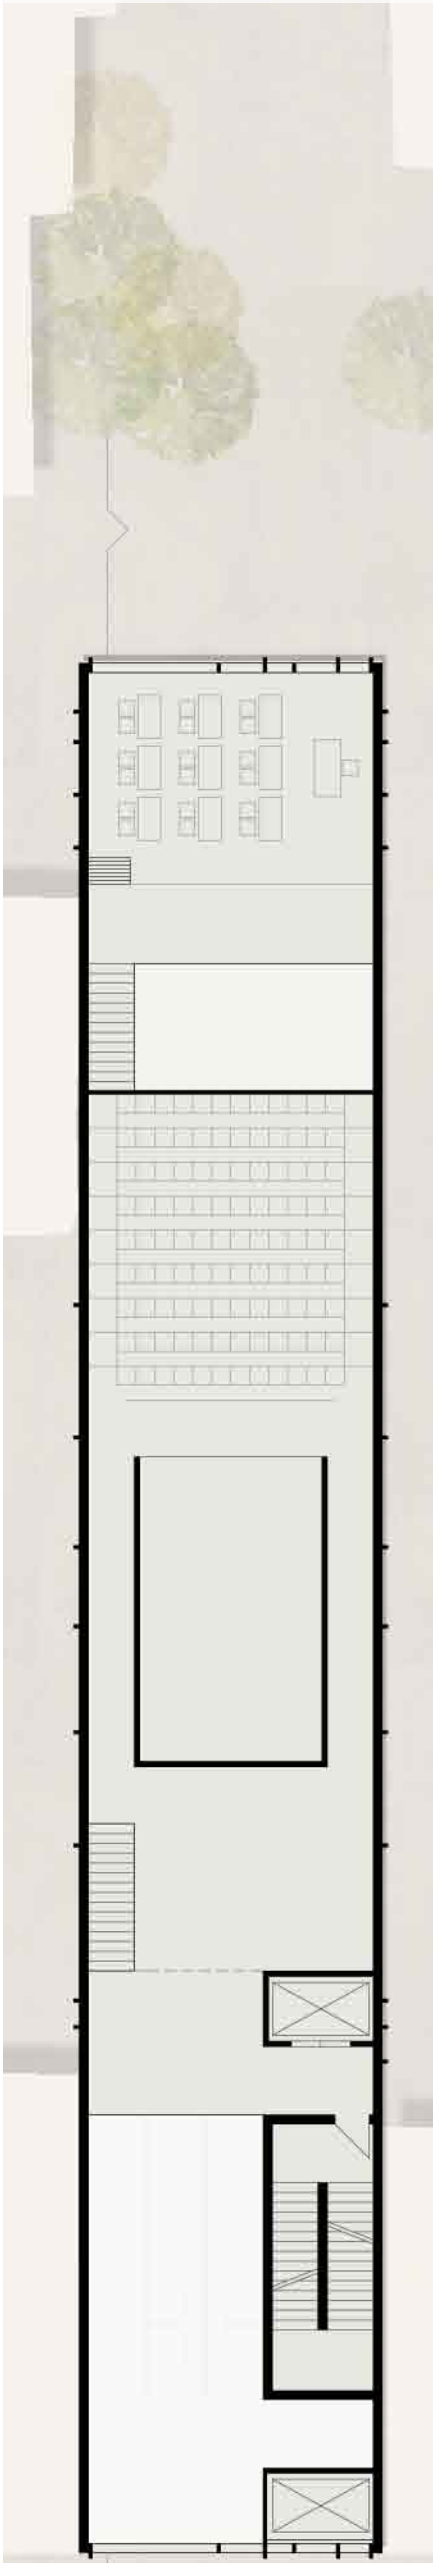

4. OG
Künstlergarderobe

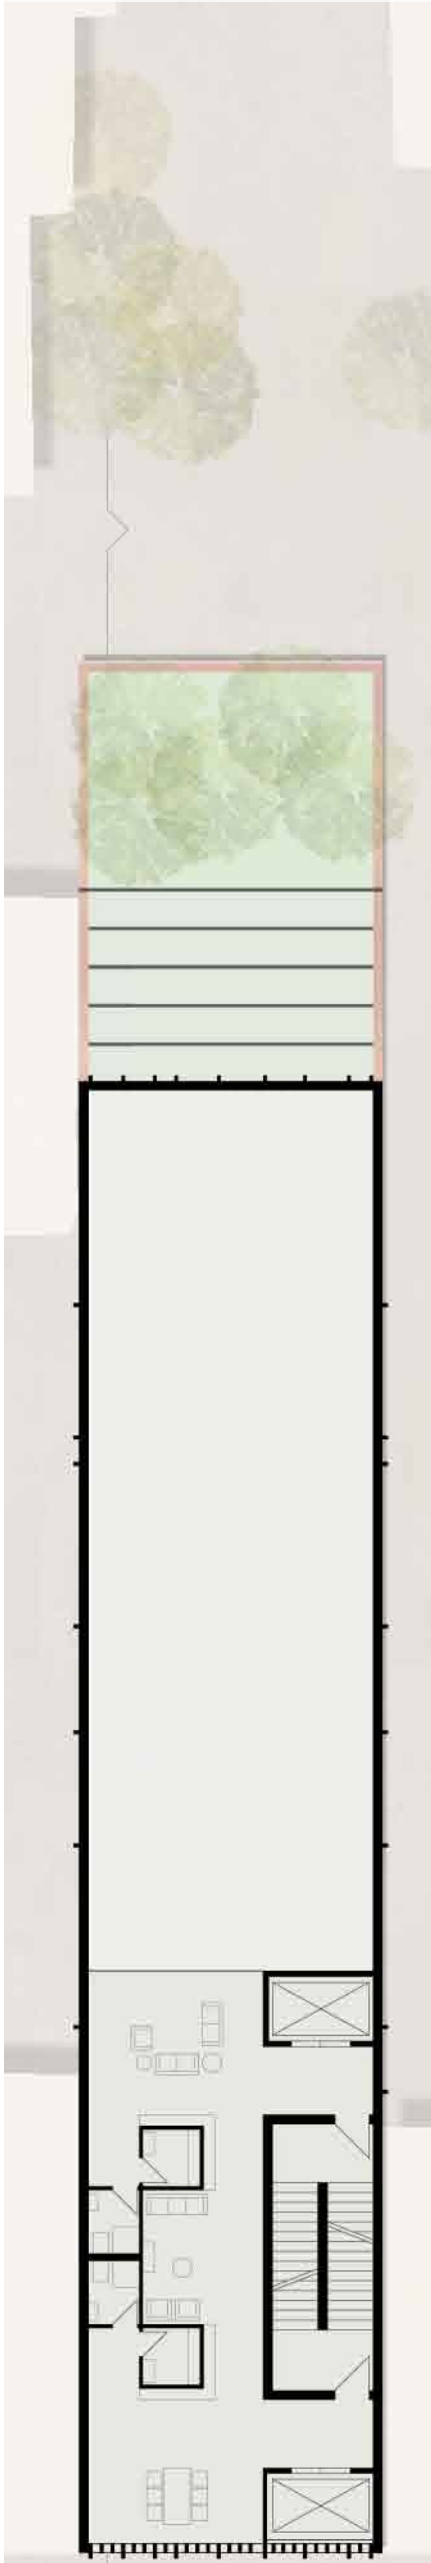

Vorderansicht 1:200

