




Fassadenschnitt  
4.OG Ausstellung

1:10



Außenwandaufbau	[mm]
Kupferplatte	20
Luftschicht /U-Profil	50
Lattung / Dämmung	120
Konterlattung /Dämmung	120
STB-Wand	300
Kalkzementputz	10

OK FF 5.OG +15,20

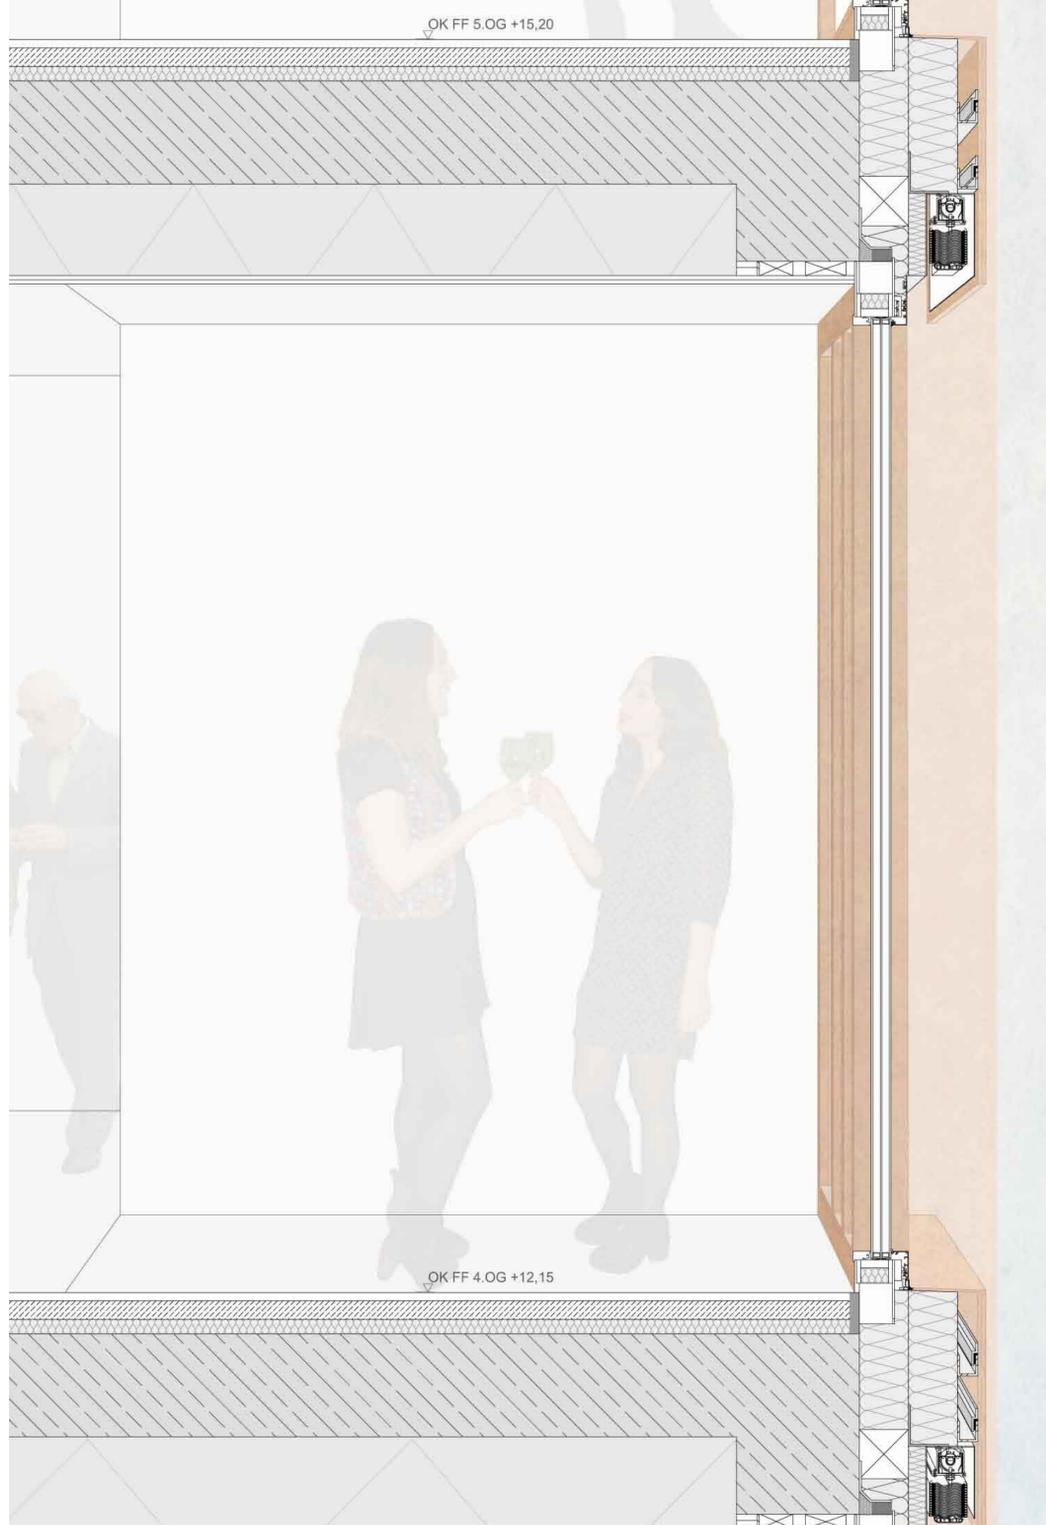

OK FF 4.OG +12,15

Bodenaufbau 4.OG	[mm]
Belag	20
Estrich	55
PE-Folie	
Trittschalldämmung	35
STB-Deckenplatte	250
Installationsschicht	200
Lattung	24
2-lagig Gipskarton	25
Spachtelmasse	1
Anstrich	