

Wandaufbau

Vorsatzschale Sichtbeton, vorfabriziert
rot eingefärbt, scharriert
bzw. poliert an Geschossbändern 120mm
Fassadenbahn, diffusionsoffen 180mm
Wärmedämmung, hart 200mm
Stahlbeton, bewehrt 20mm
Lehmbauplatte 20mm
Lehmfeinputz 10mm

Stahlfensterrahmen, rot eloxiert
Dreifachisolierverglasung


630mm

Deckenaufbau

Bitumenterrazzo, beheizt
mit cremefarbenen Steineinschlüssen 70mm
Trennlage, PE Folie 50mm
Trittschalldämmung 260mm
Stahlbeton, bewehrt

Abgehängte Decke 220mm
Lehmbauplatte 20mm
Lehmfeinputz

500mm

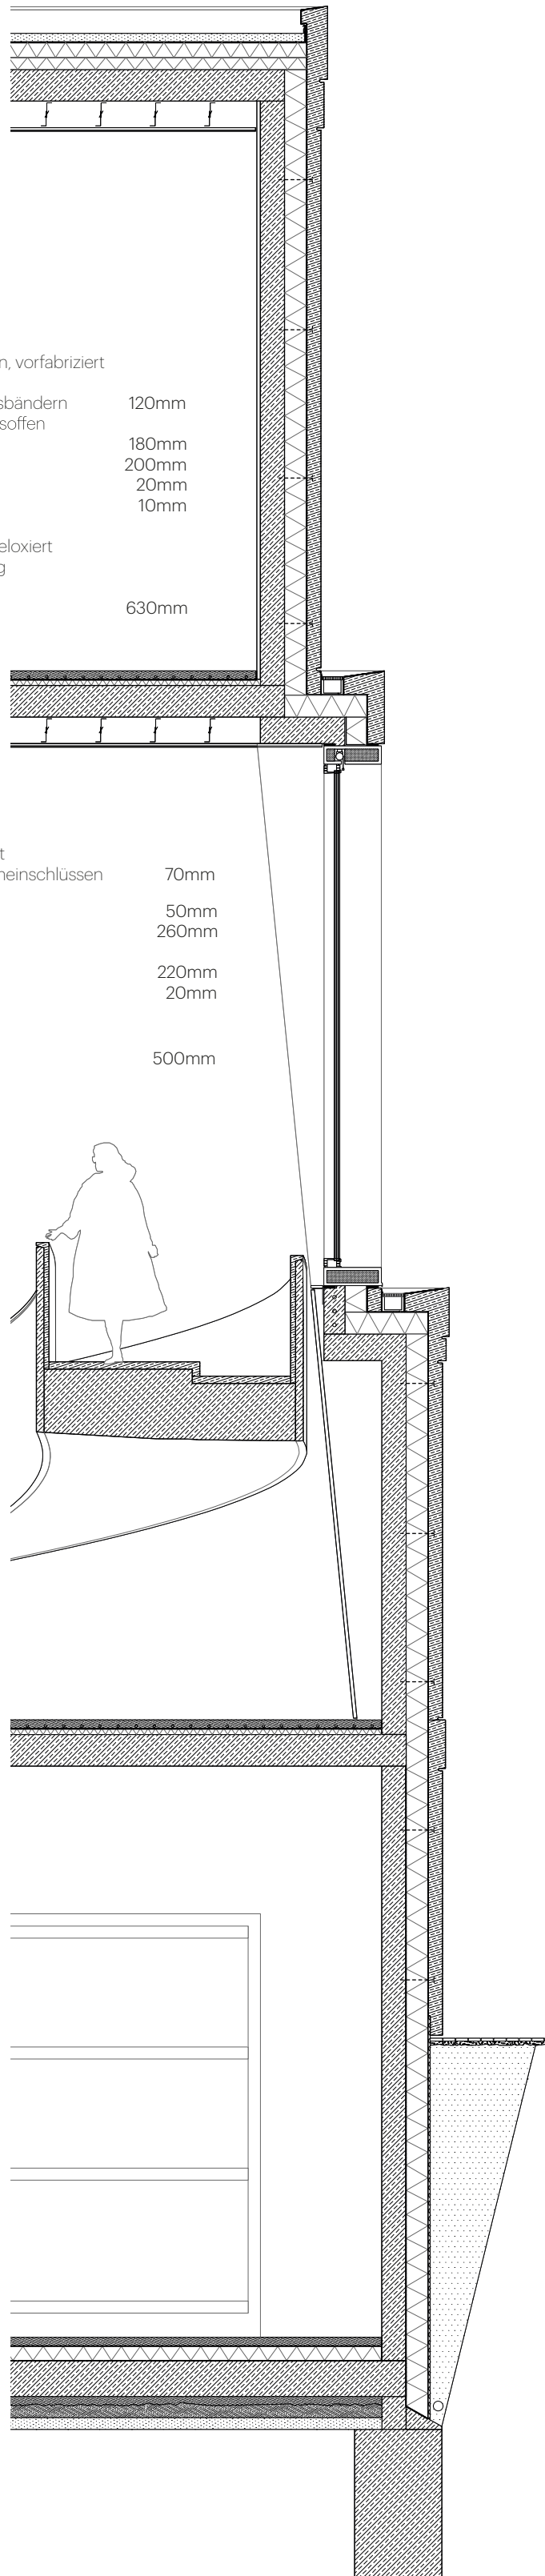

M 1:50