


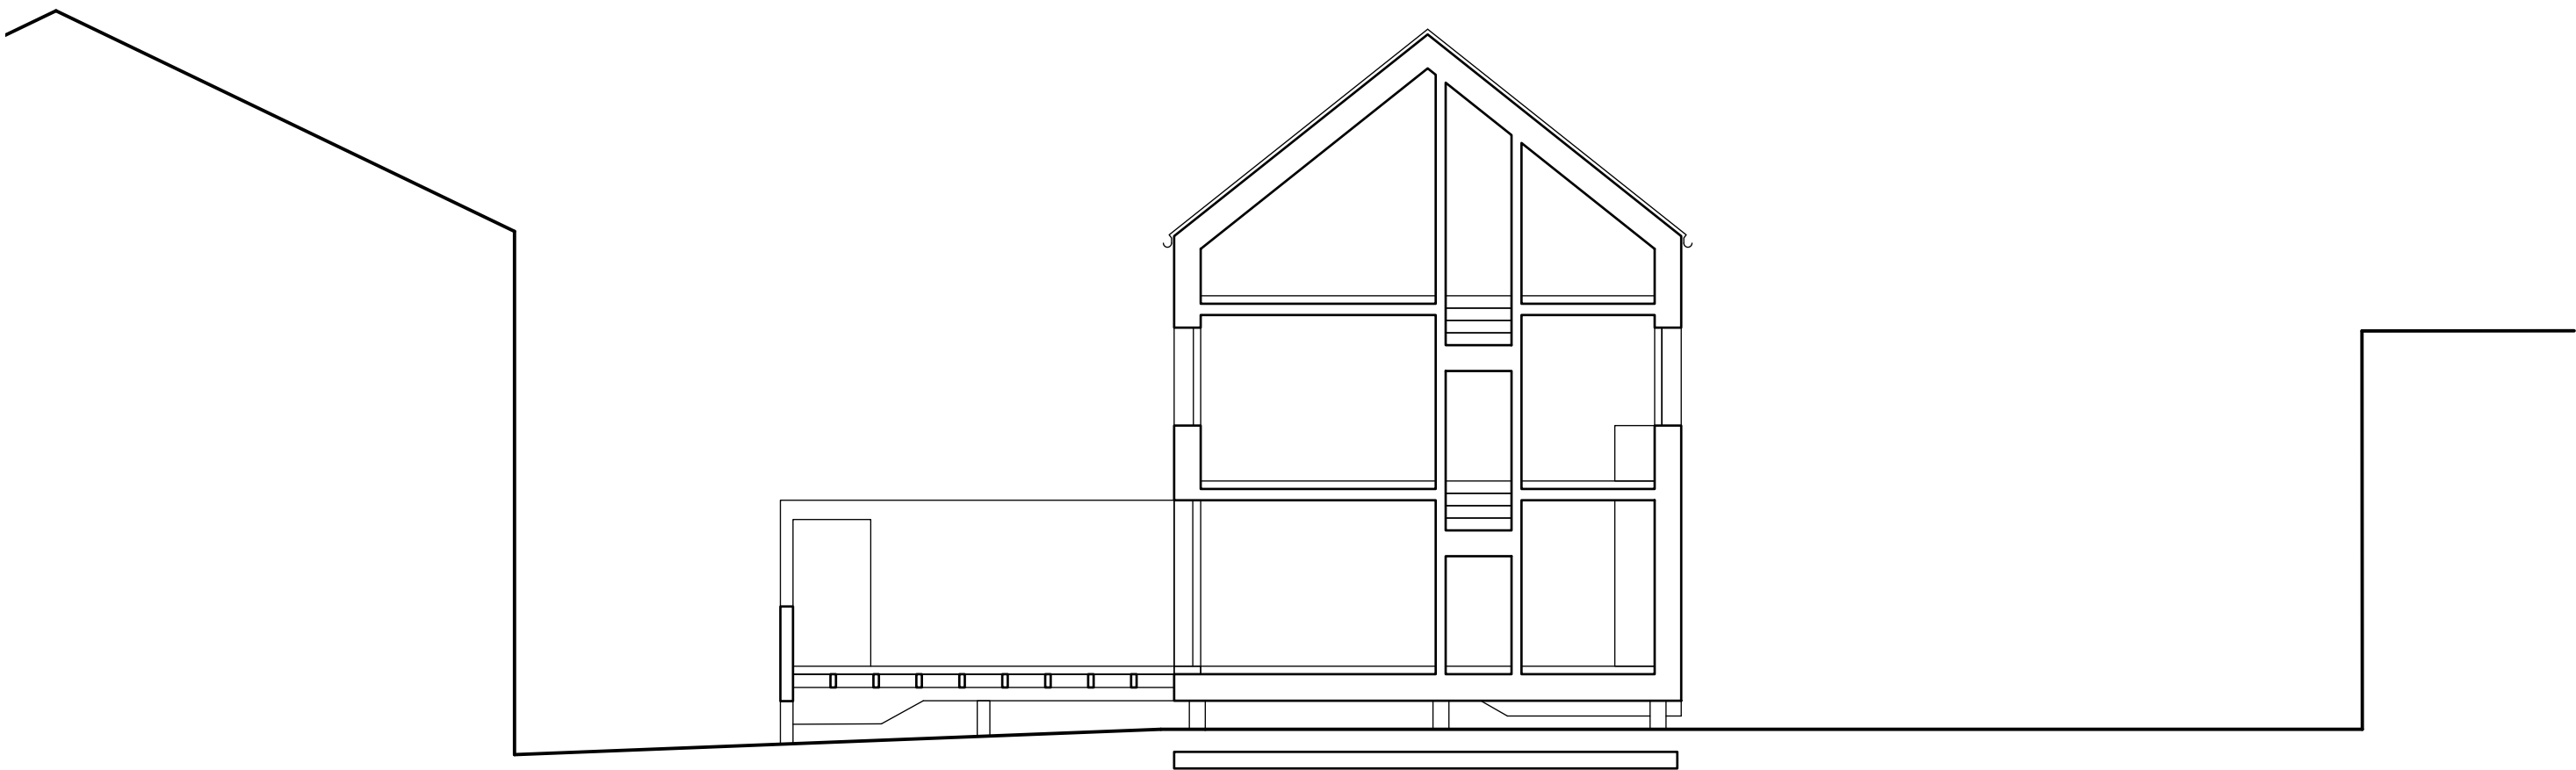

Doppelhaus in Glonn
Schnitt quer
M1:100