


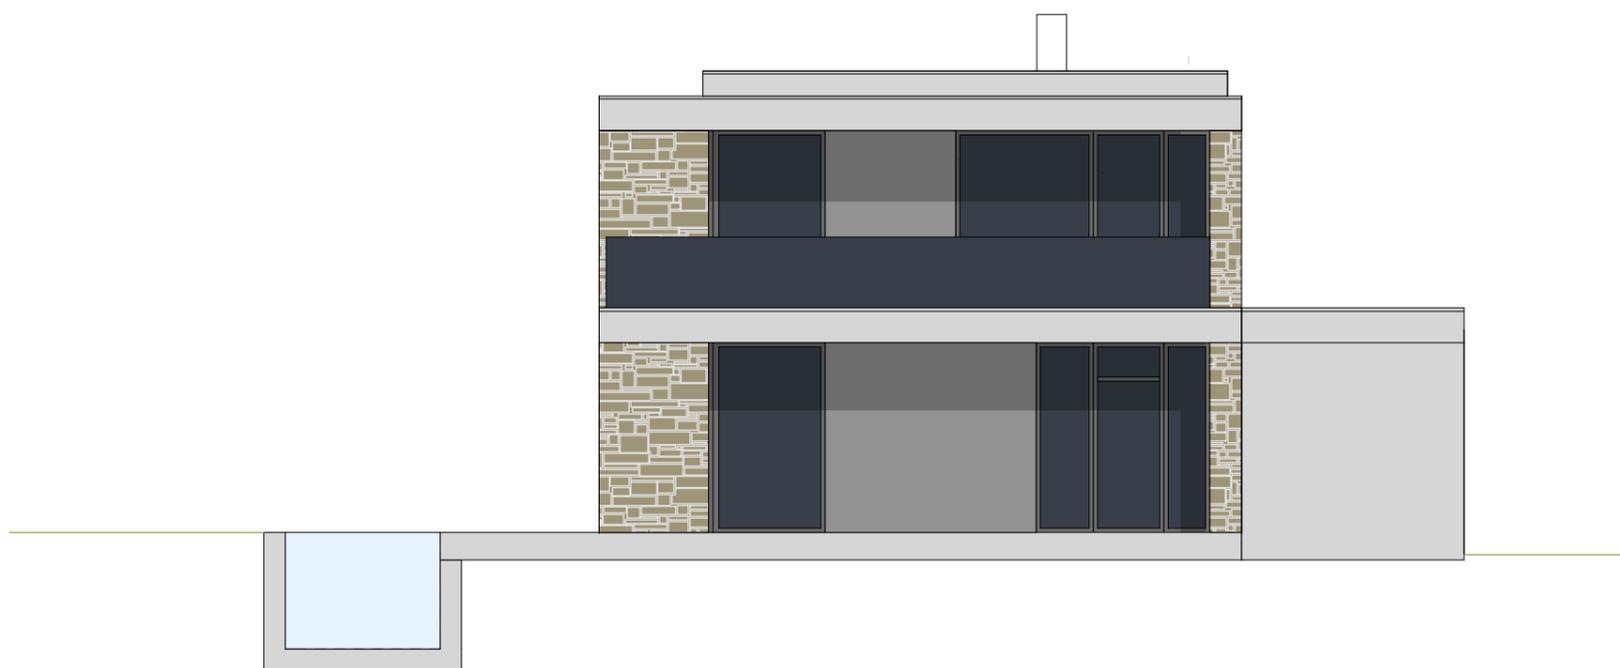

SÜDANSICHT



OSTANSICHT

HAUS U

Ansichten Süd + Ost
M 1:100

TINA URBAN
ARCHITEKTURBÜRO

STAATLICH BEFUGTE UND BEEIDETE ZIVILTECHNIKERIN
RICHARD STRELESTRASSE 6 5020 SALZBURG

TEL +43 699 10015445 MAIL tina@archzimmer.com
WWW.ARCHZIMMER.COM

