


Zufahrt

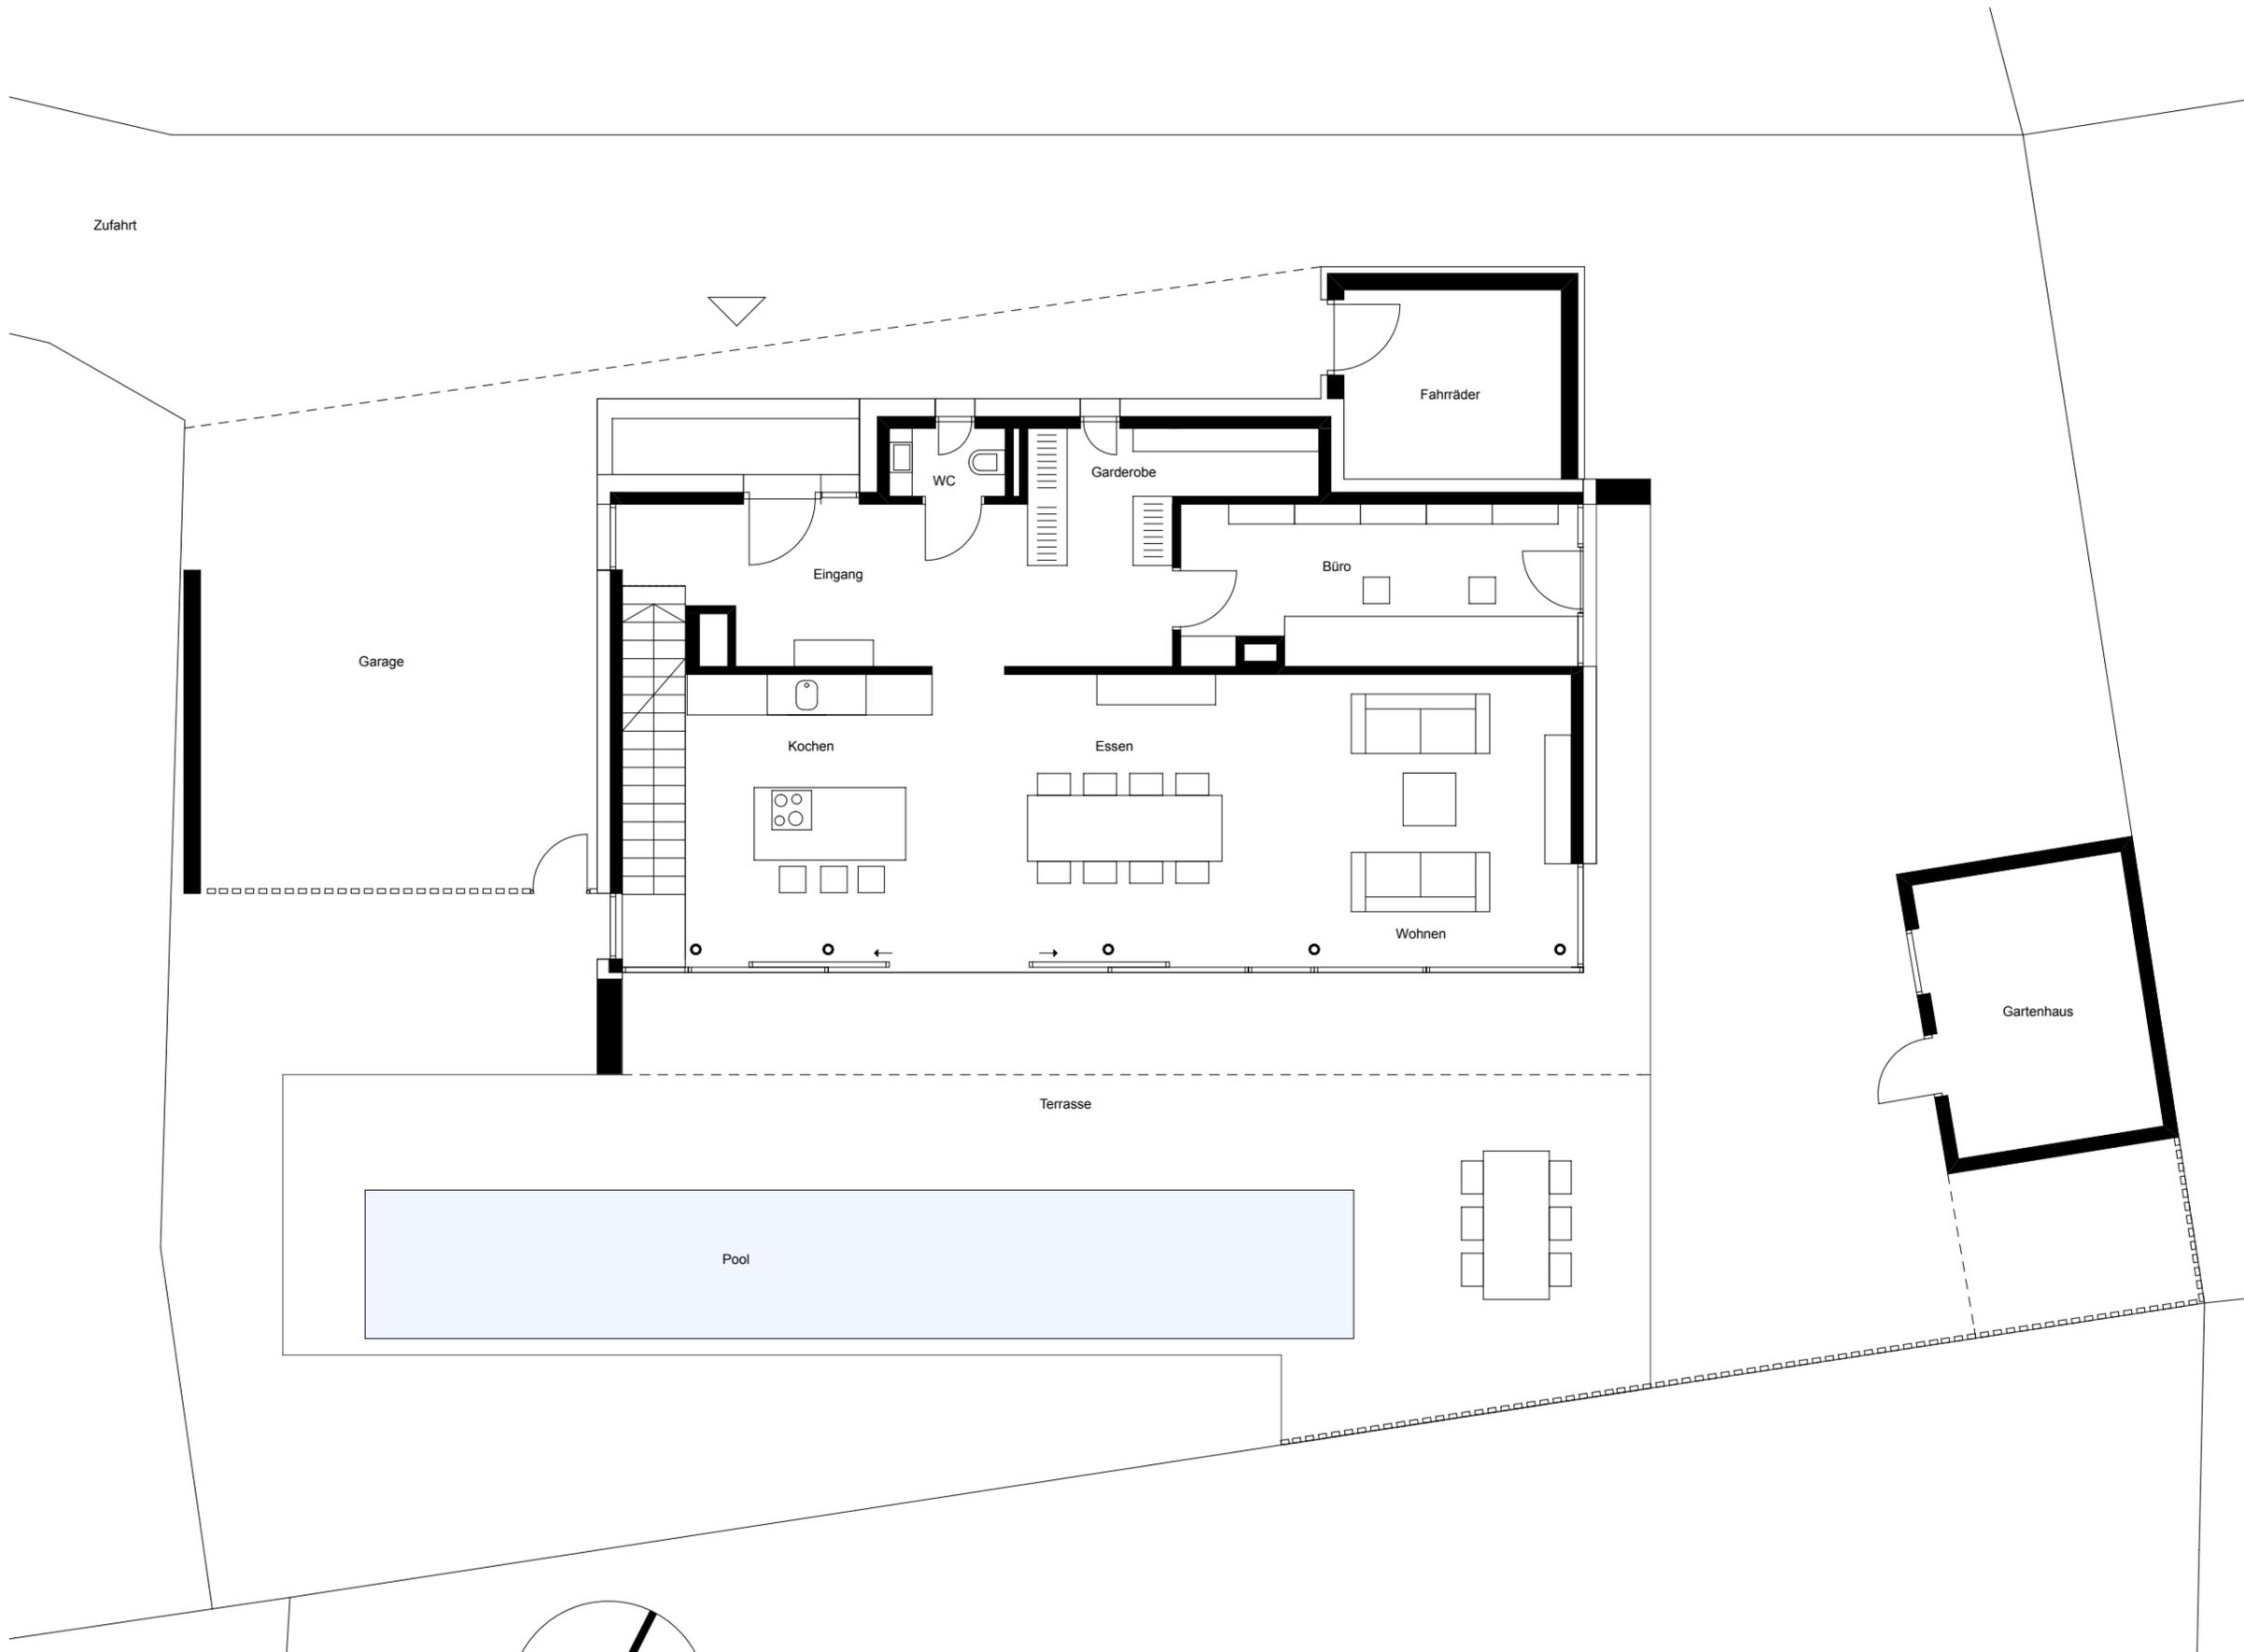

HAUS U

Erdgeschoss
M 1:100

TINA URBAN
ARCHITEKTURBÜRO

STAATLICH BEFUGTE UND BEEIDETE ZIVILTECHNIKERIN
RICHARD STRELESTRASSE 6 5020 SALZBURG

TEL +43 699 10015445 MAIL tina@archzimmer.com
WWW.ARCHZIMMER.COM

0 1 5 m

1:100

