


- 1 Eingang
- 2 Empfang/Foyer
- 3 Bistro
- 4 Sanitär
- 5 Essensausgabe
- 6 Serverraum
- 7 Bürofläche
- 8 Außenterrasse
m. Sitzstufen

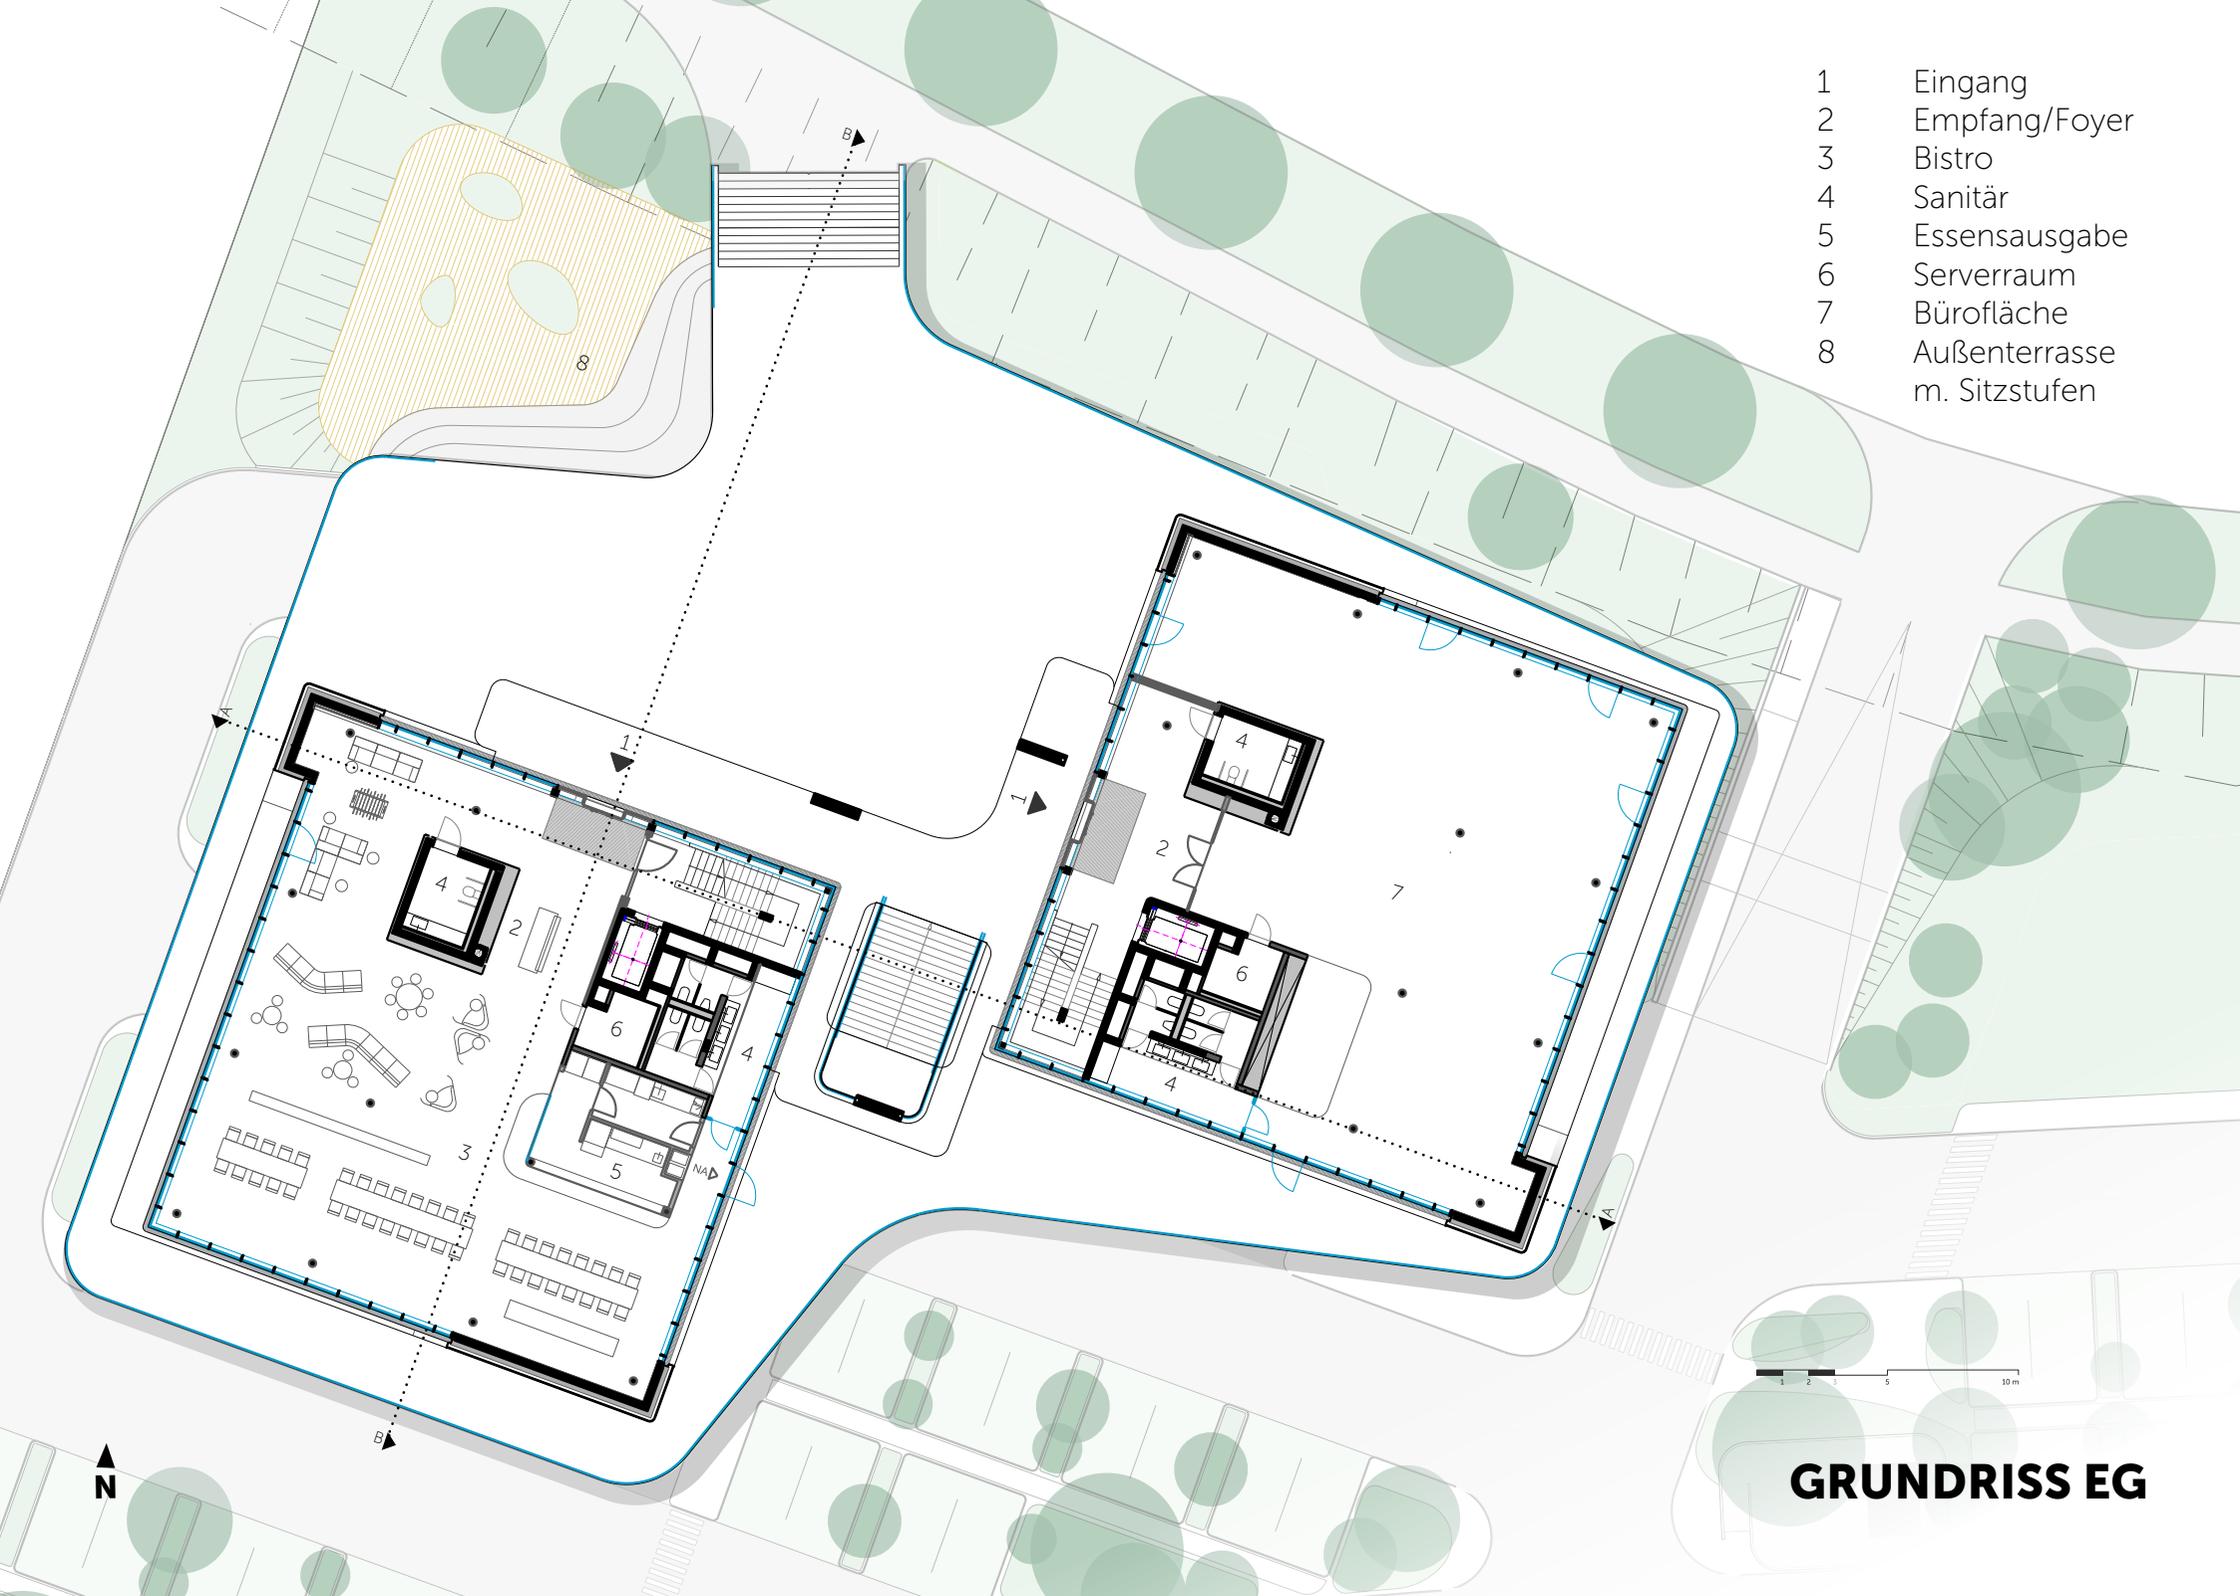

GRUNDRISS EG