


- 1 Bürofläche
- 2 Empfang
- 3 Teeküche
- 4 Sanitär
- 5 Serverraum

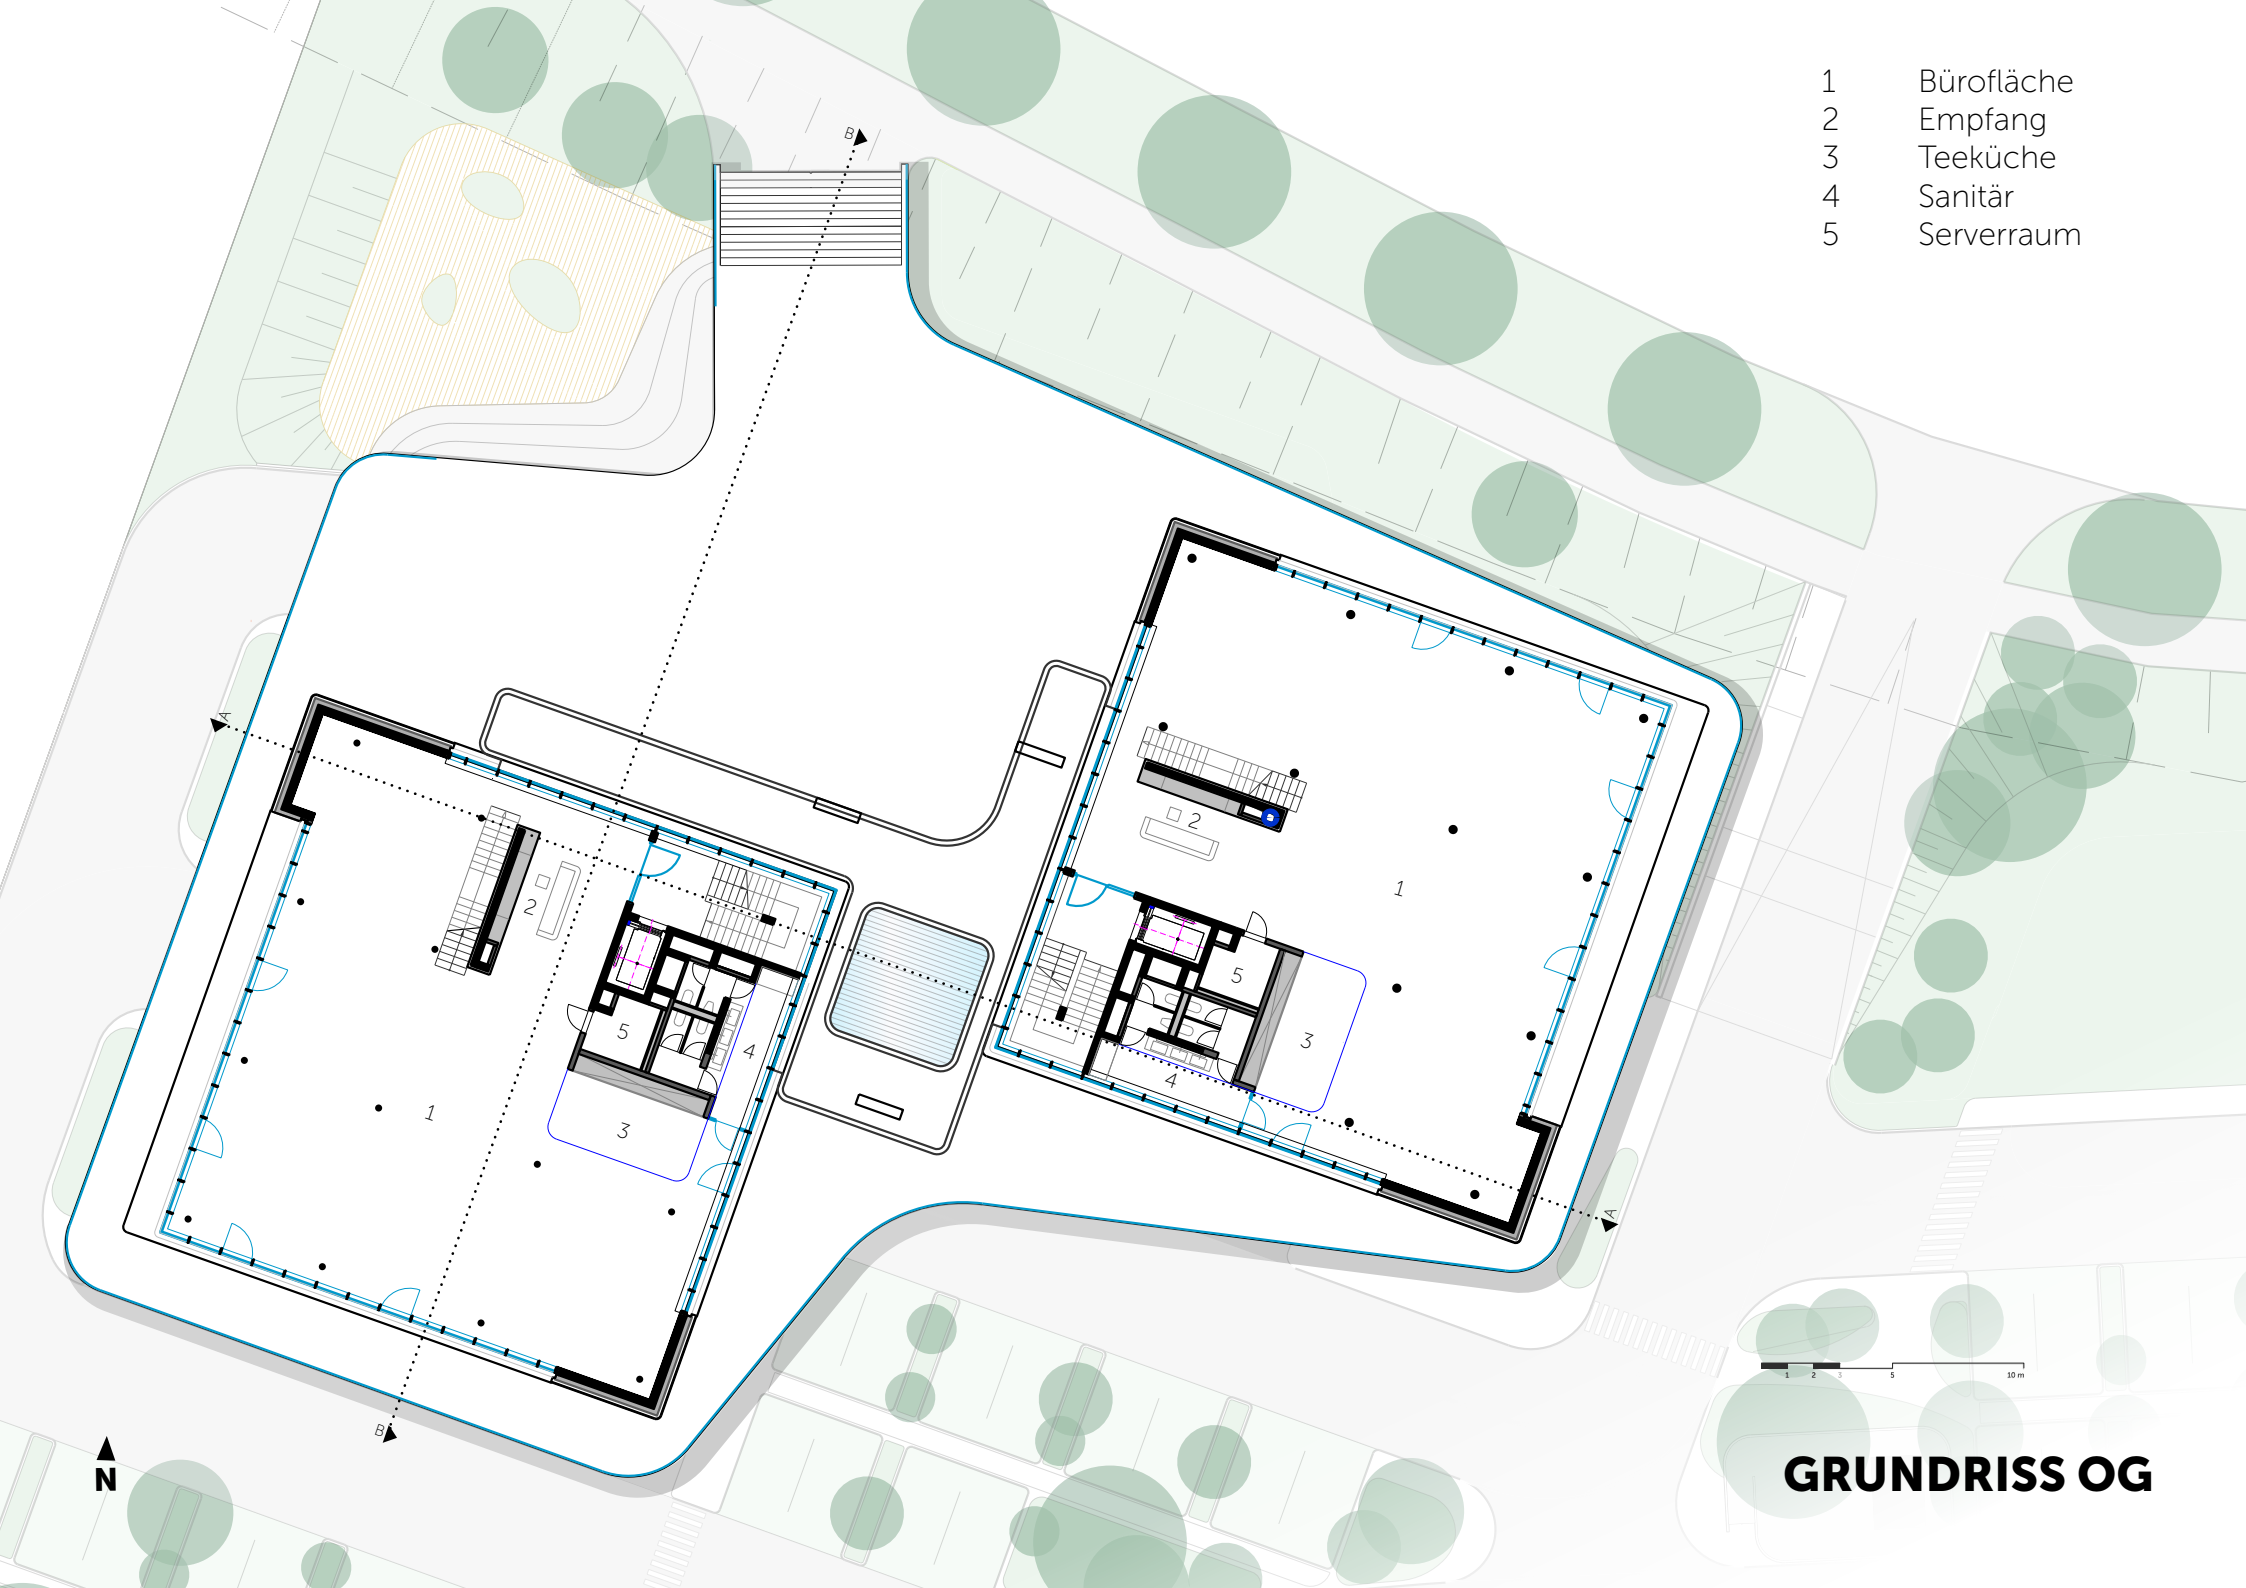

GRUNDRISS OG