


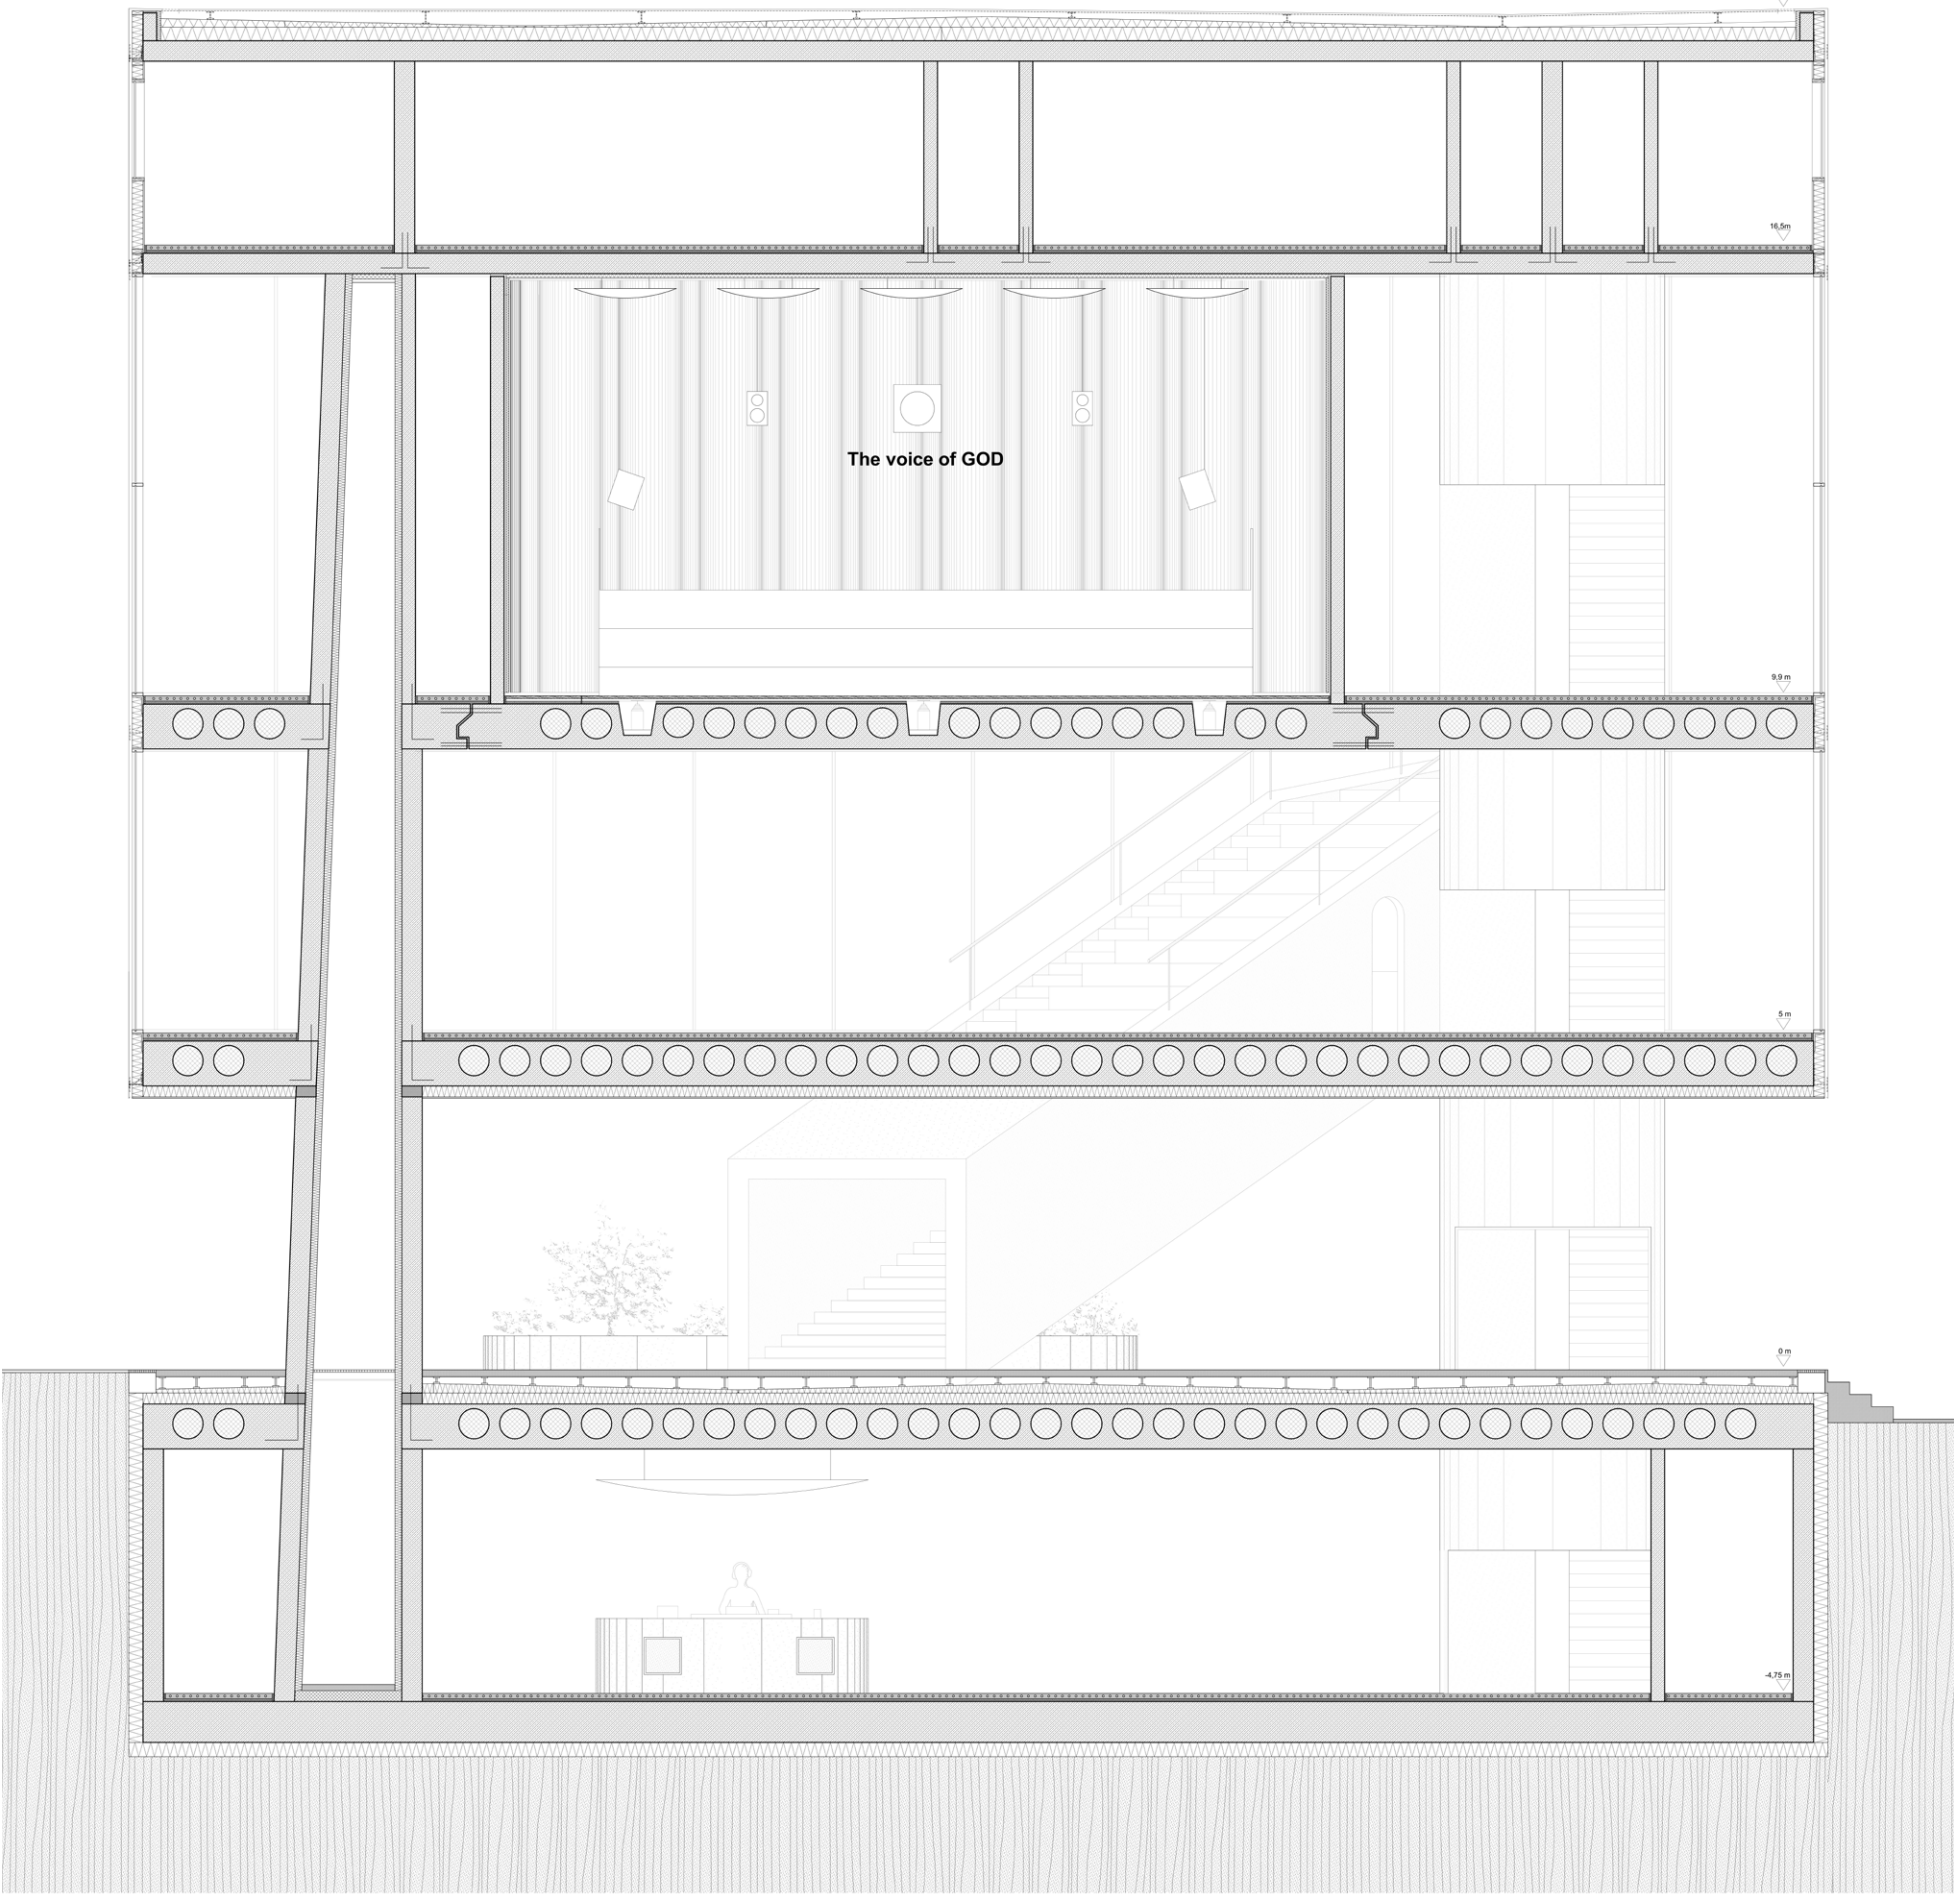

Fassadenschnitt