



Ansicht Süd




Ansicht Nord




Ansicht West




Schnitt

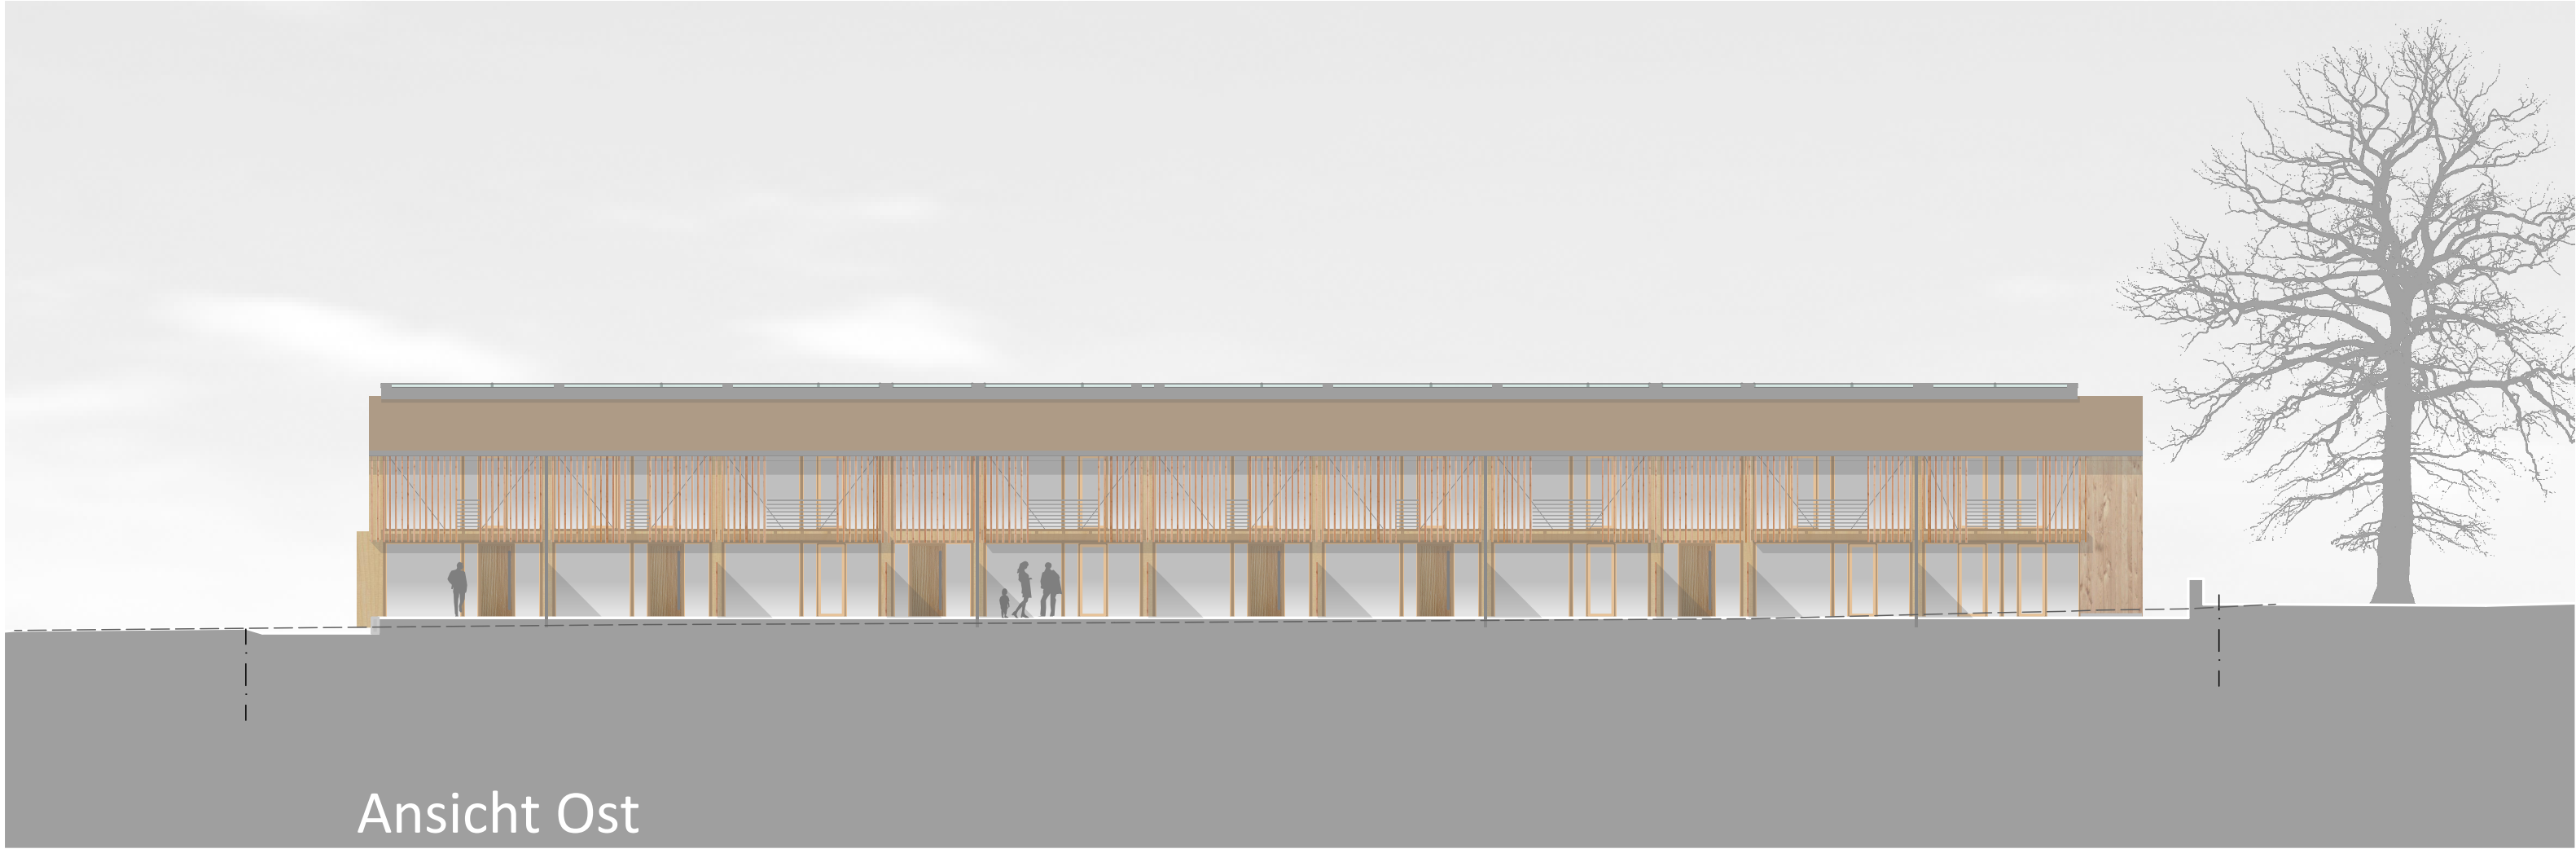


Ansicht Ost

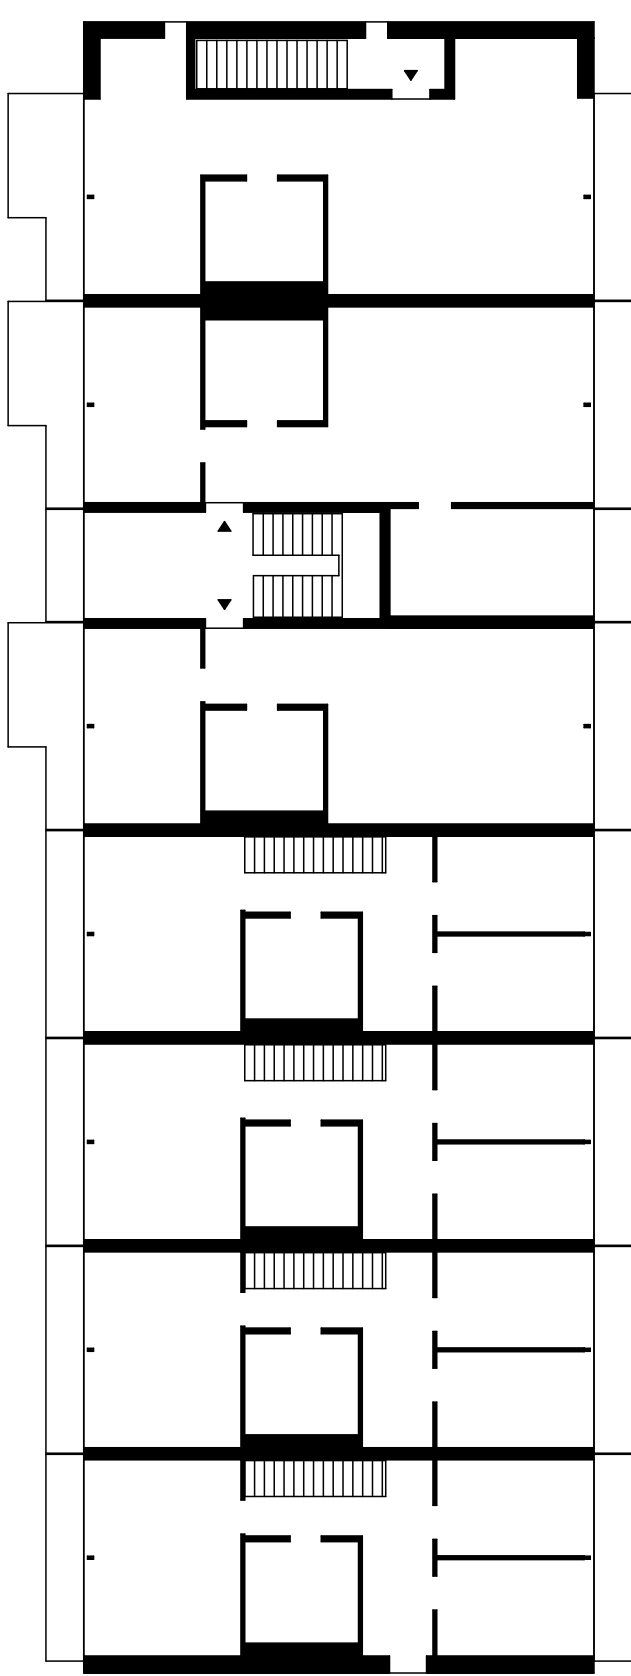

Grundriss OG

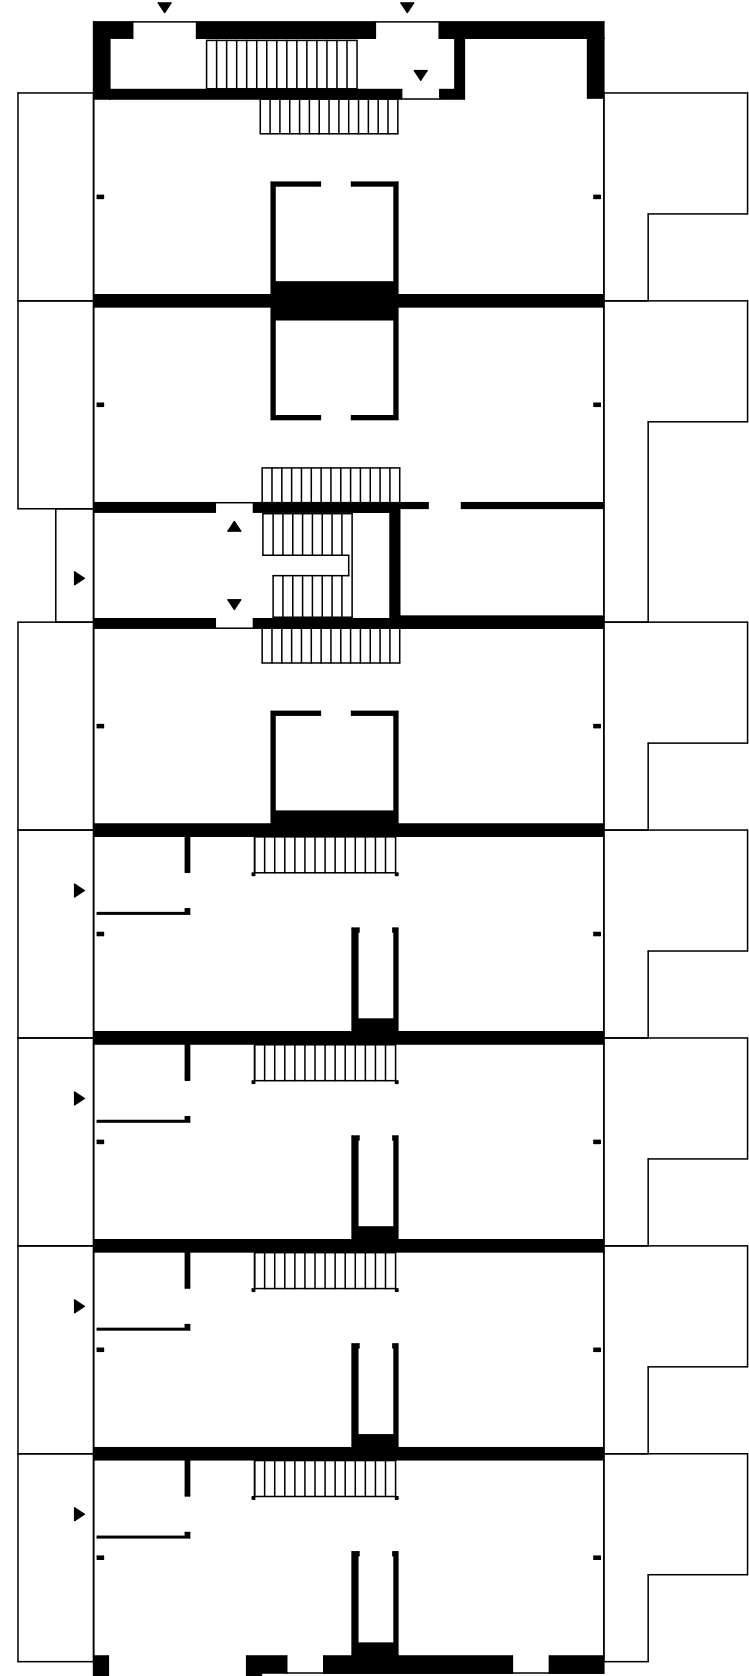

Grundriss EG

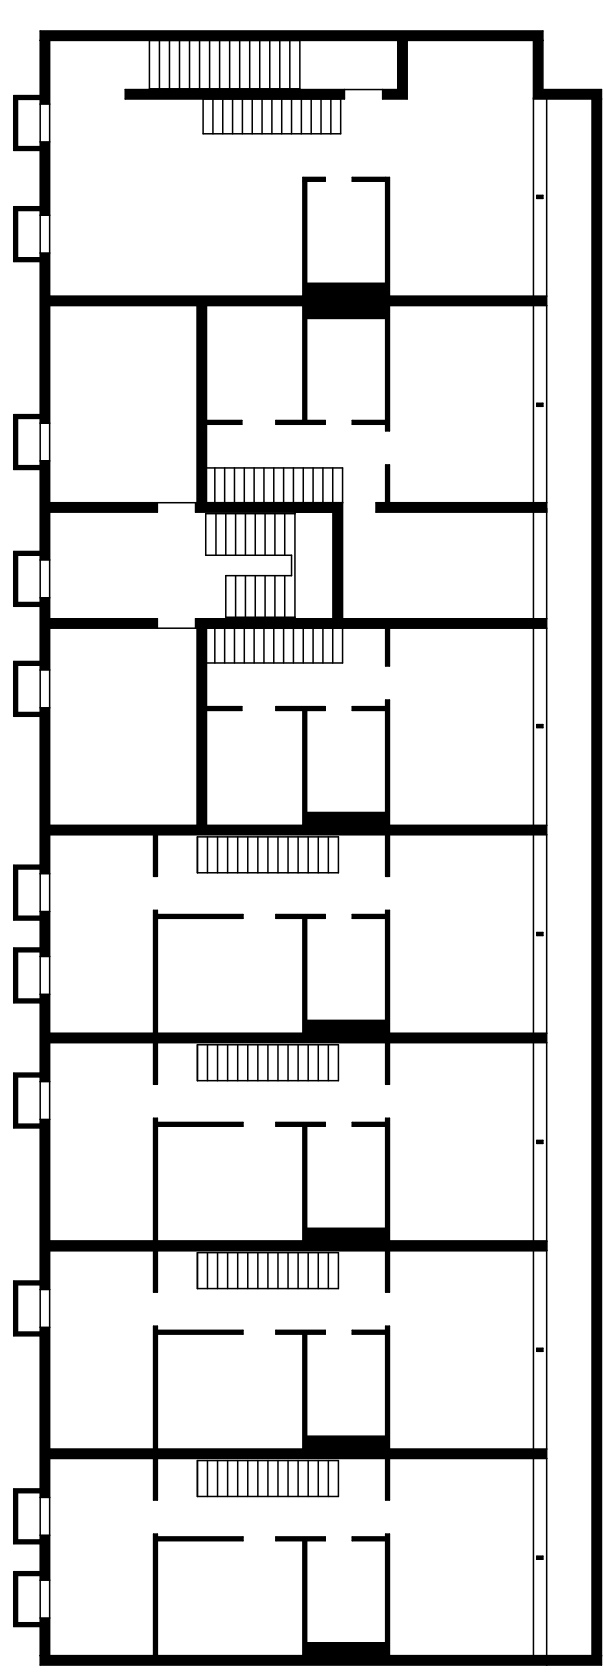

Grundriss UG

