




Außenbecken

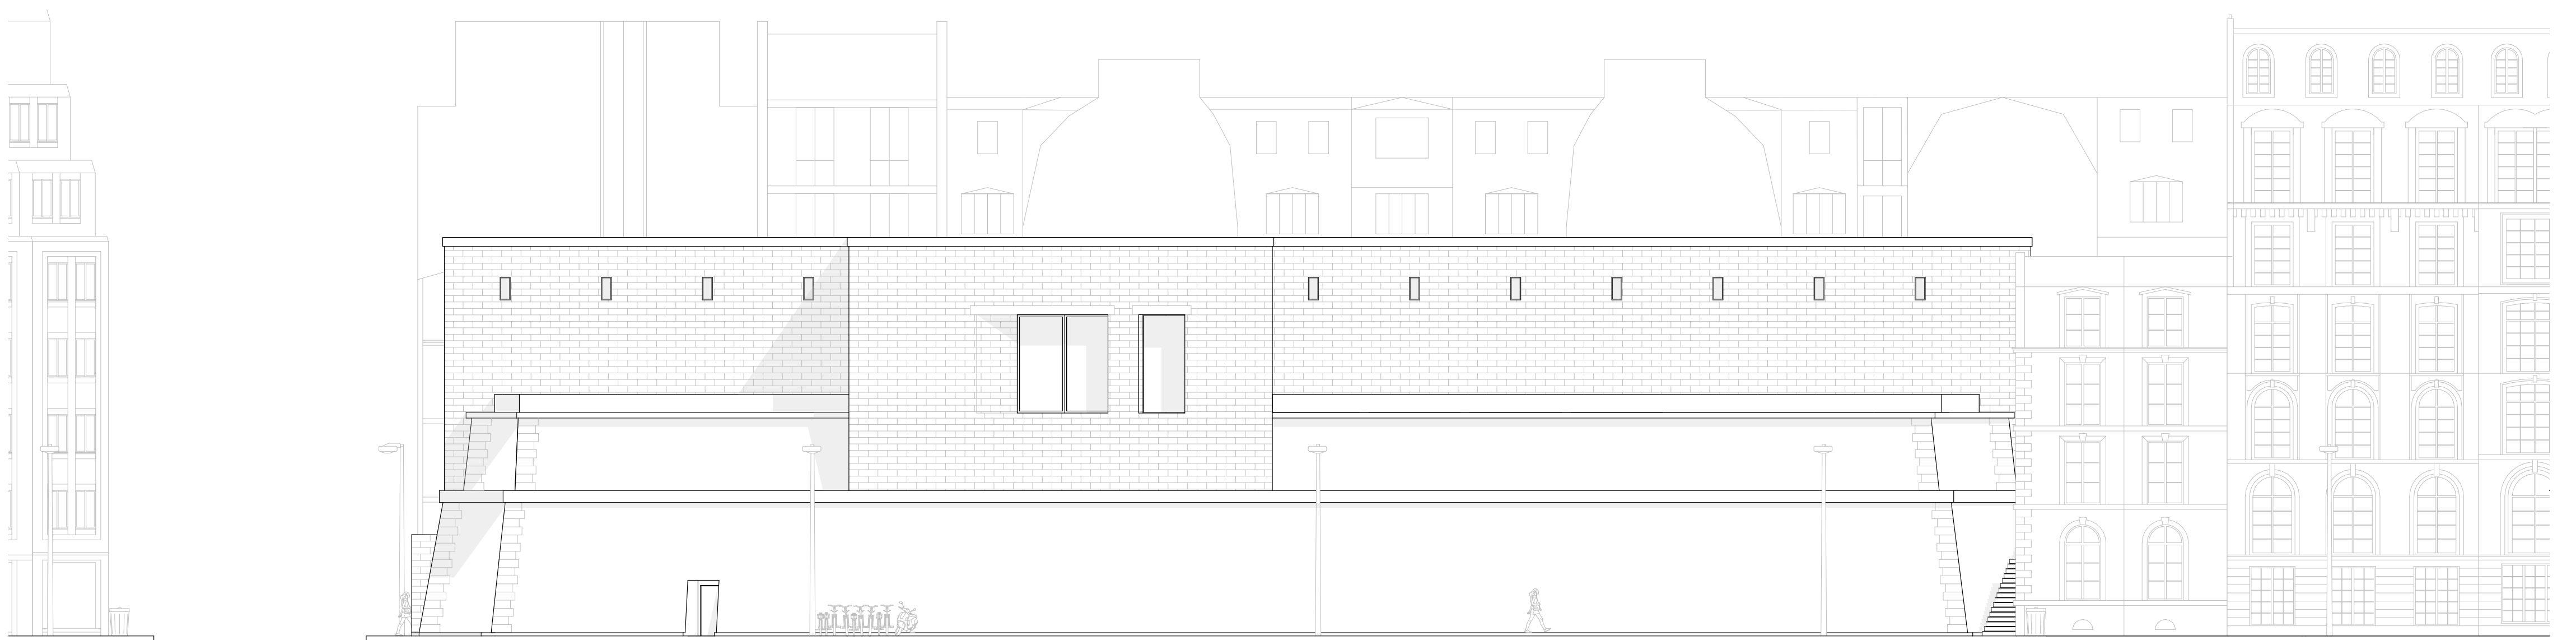

Ansicht Ost 1_200



Schnitt Ost 1_200