


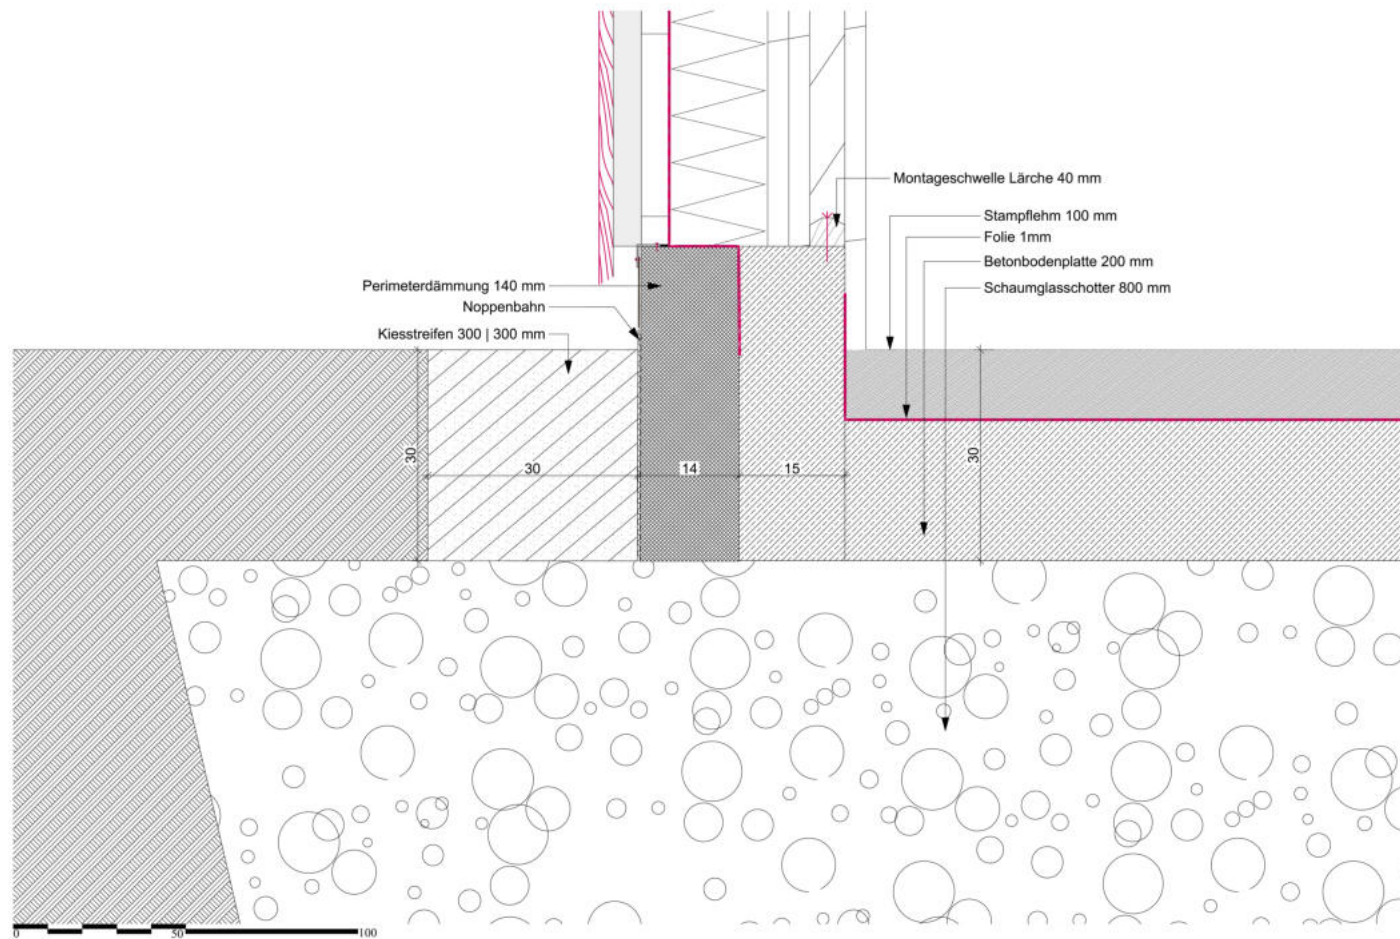

SOCKELDETAIL

KONSTRUKTION