




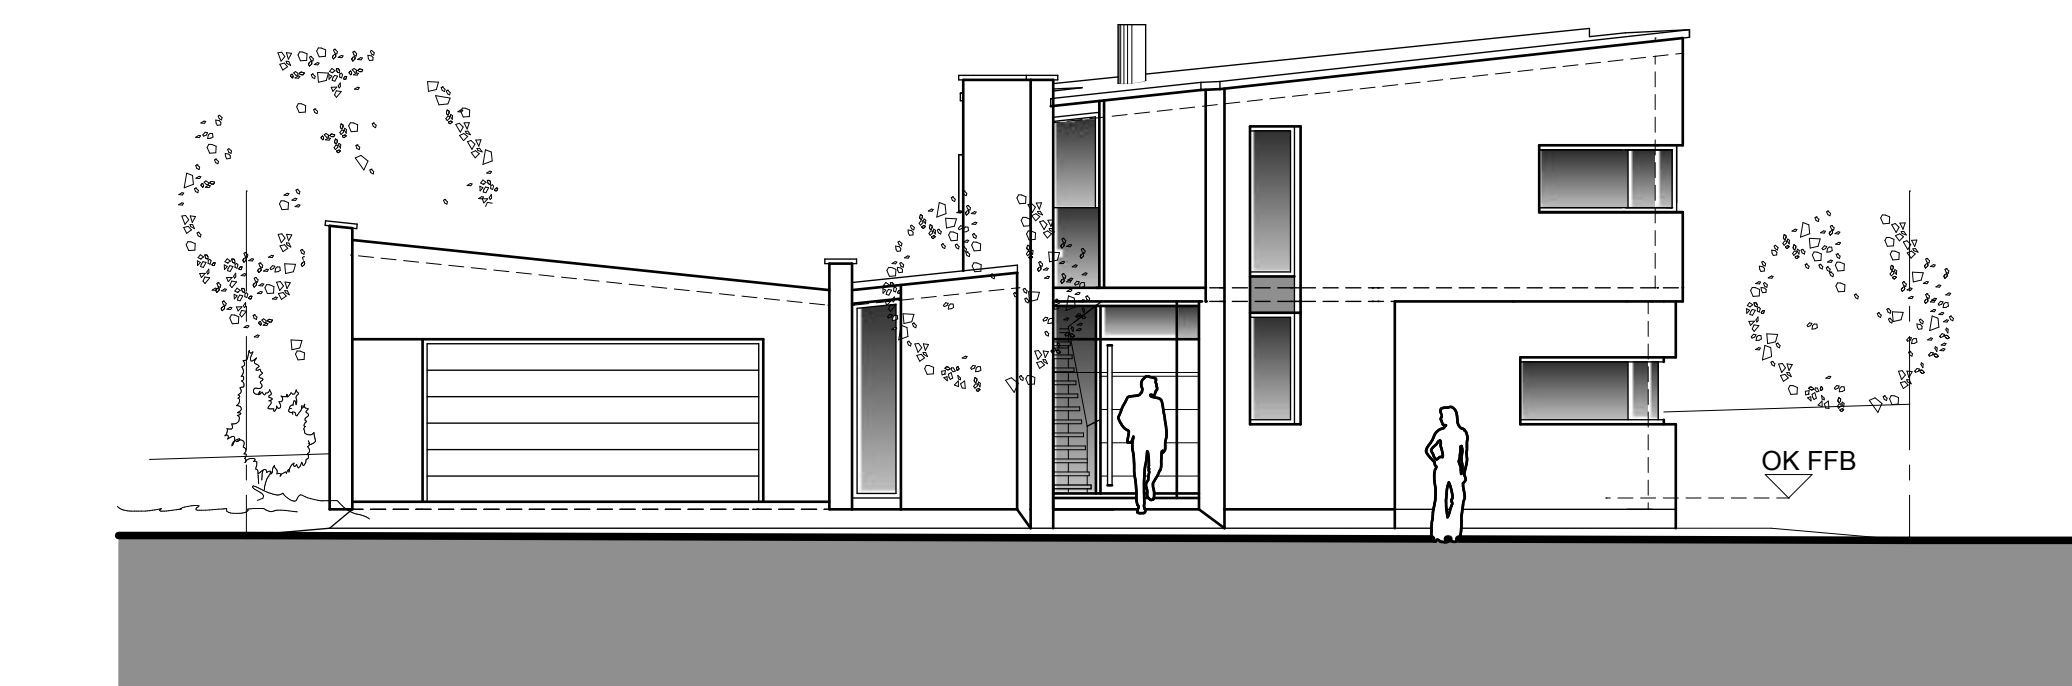


SÜD-OST ANSICHT

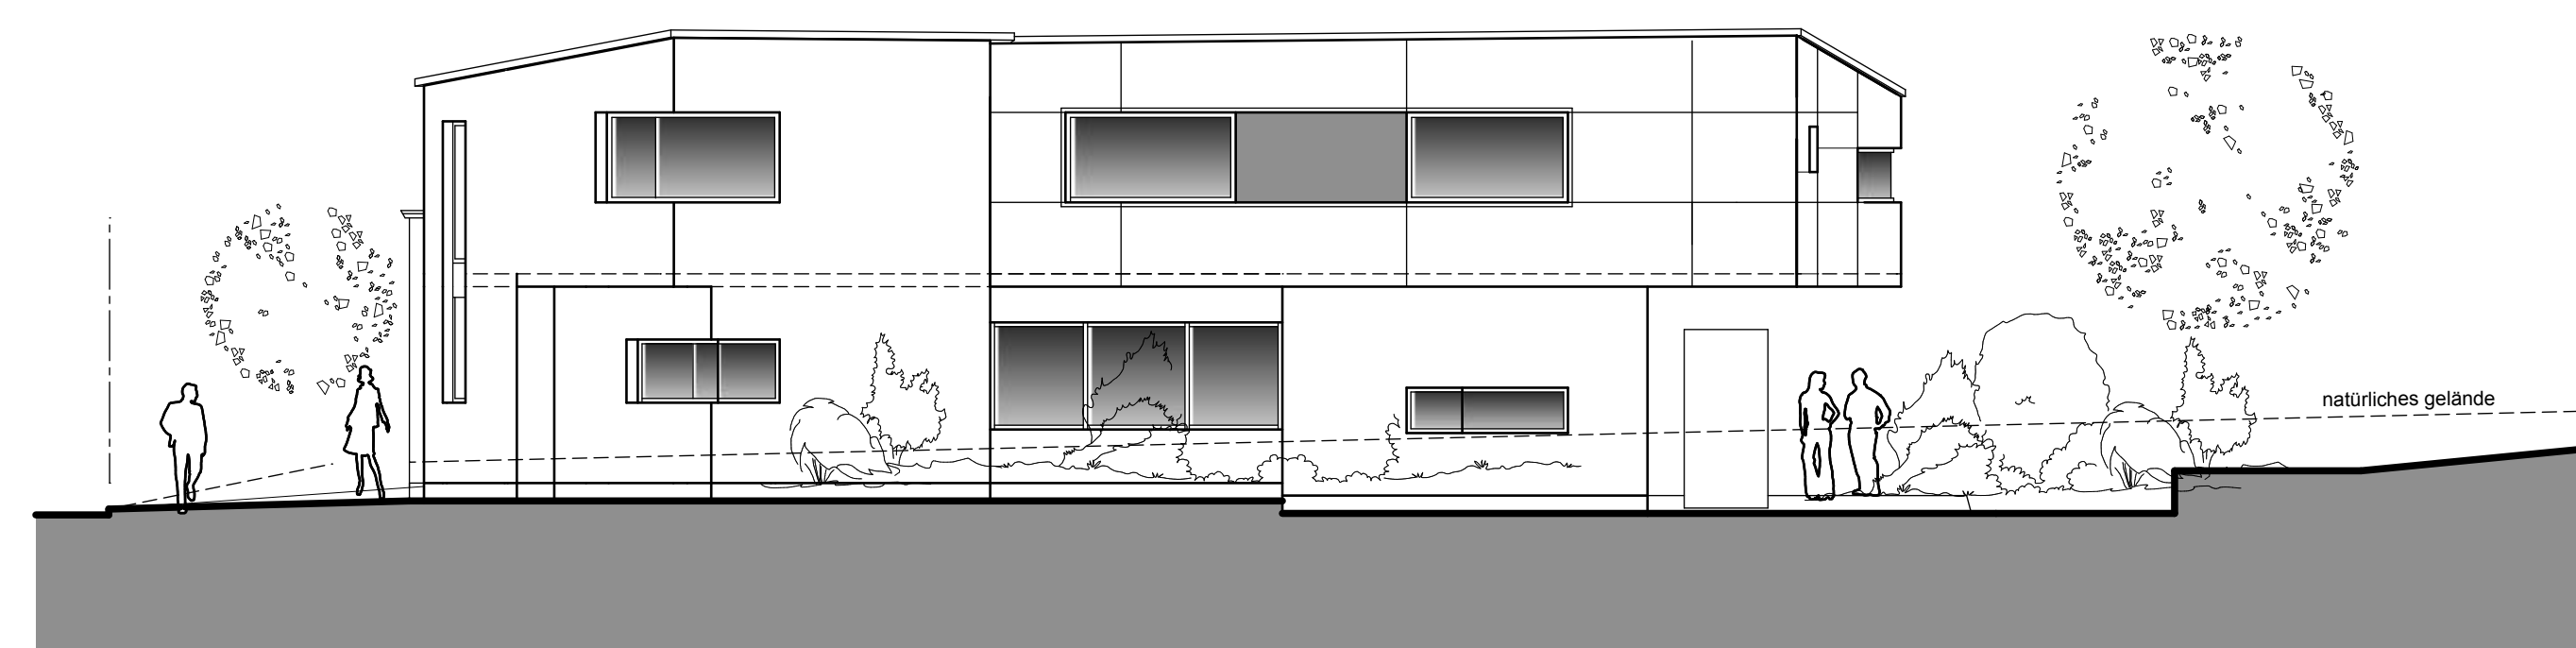

NORD-OST ANSICHT

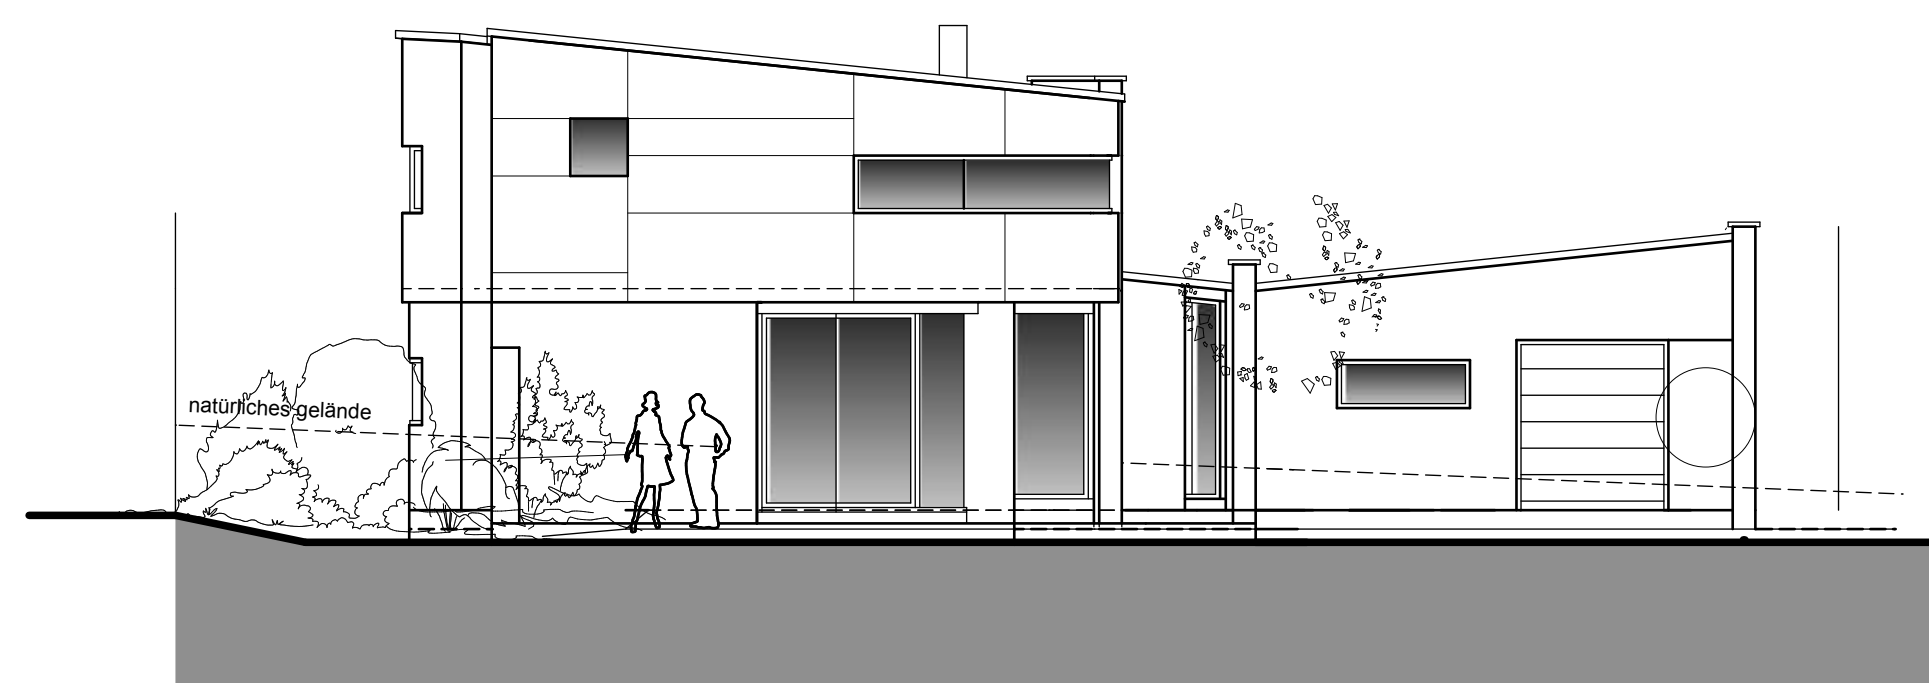

NORD-WEST ANSICHT

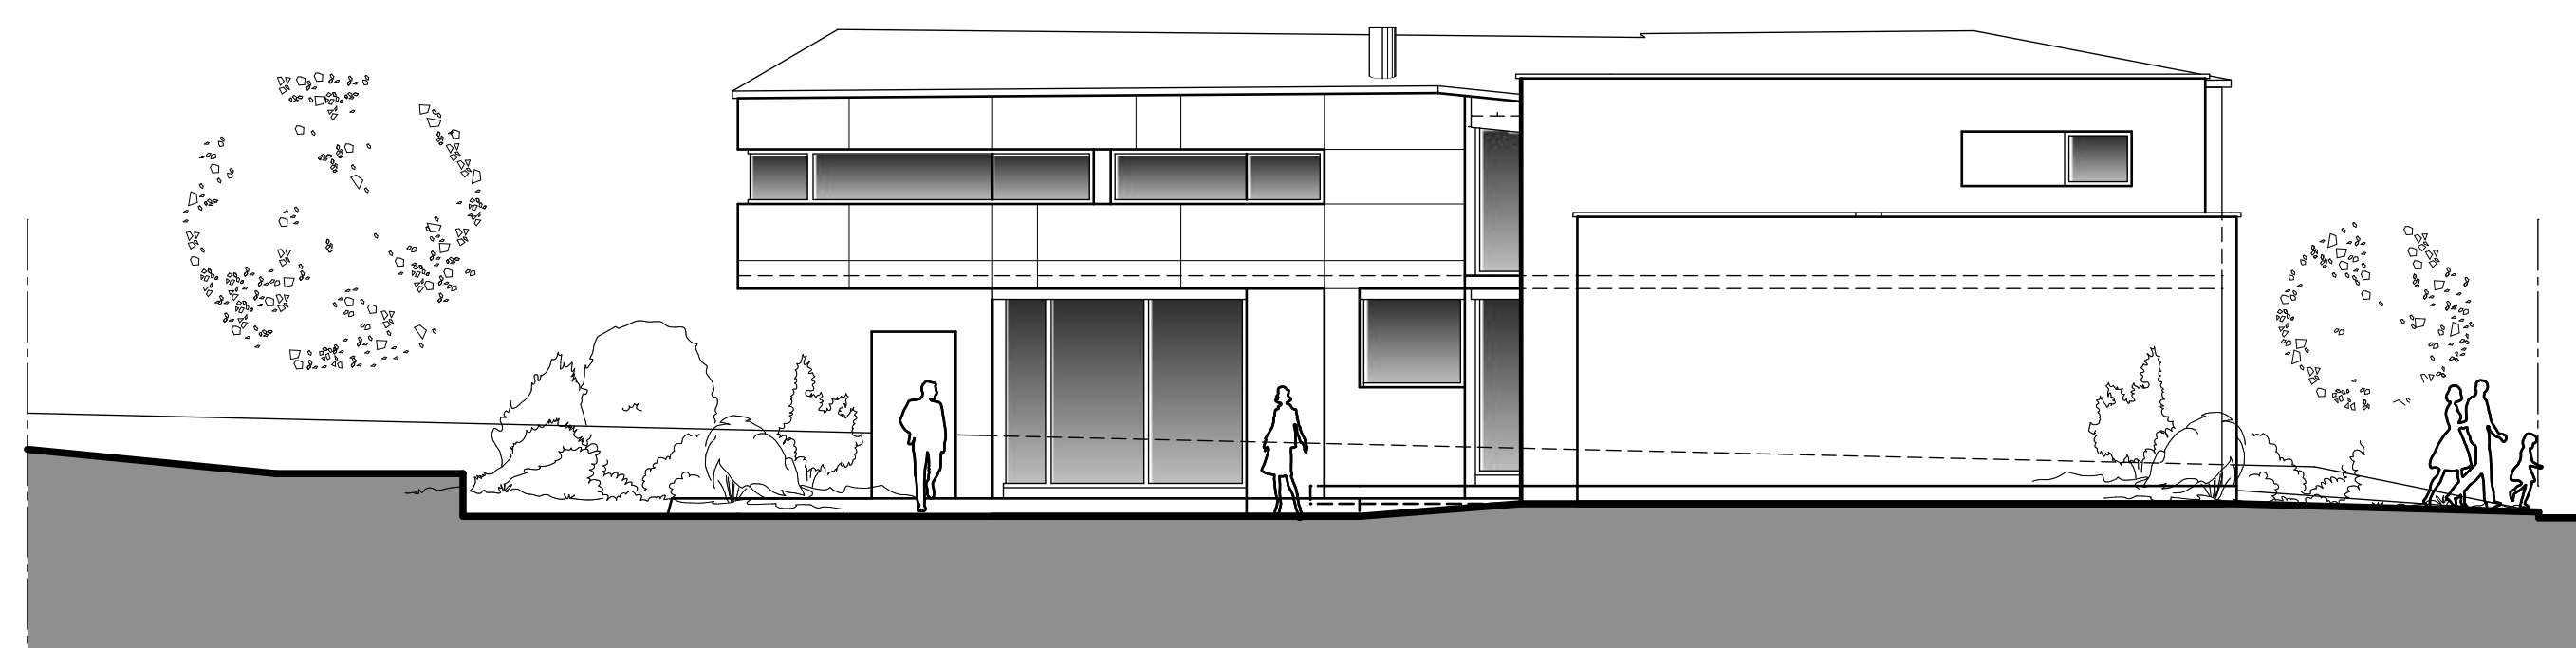

SÜD-WEST ANSICHT