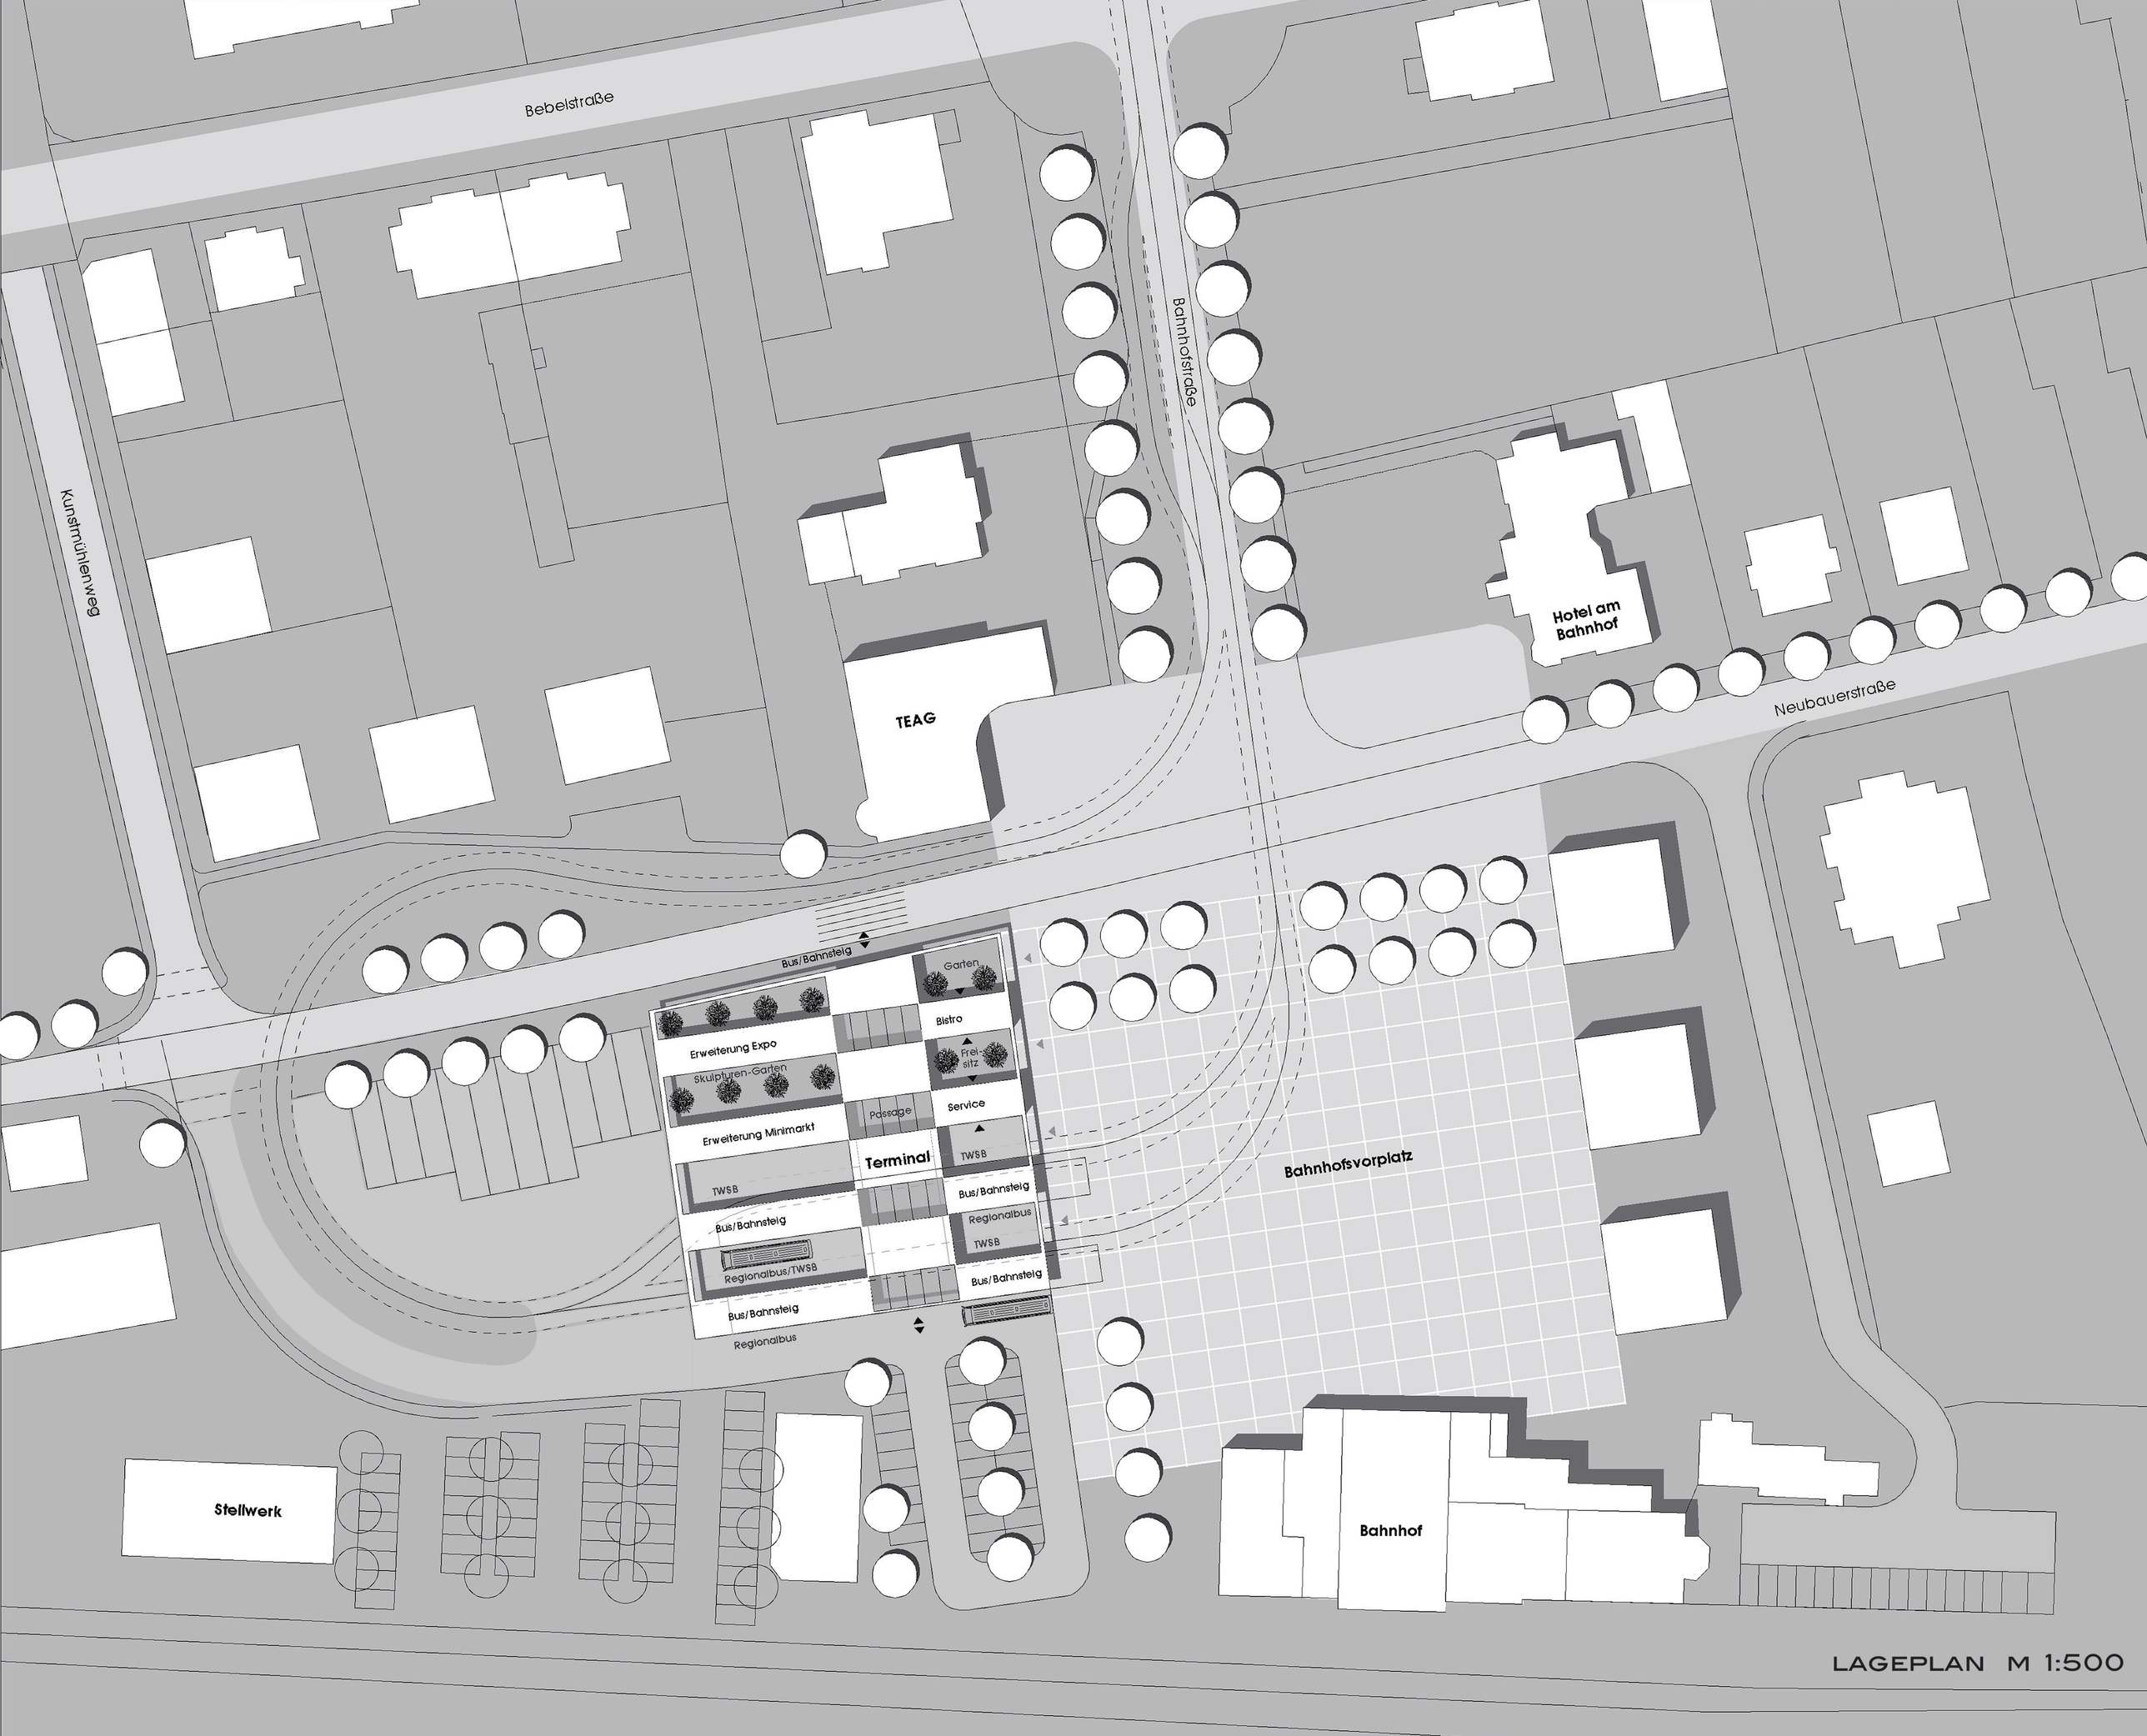

LAGEPLAN M 1:500