Ansicht Nord M 1/200

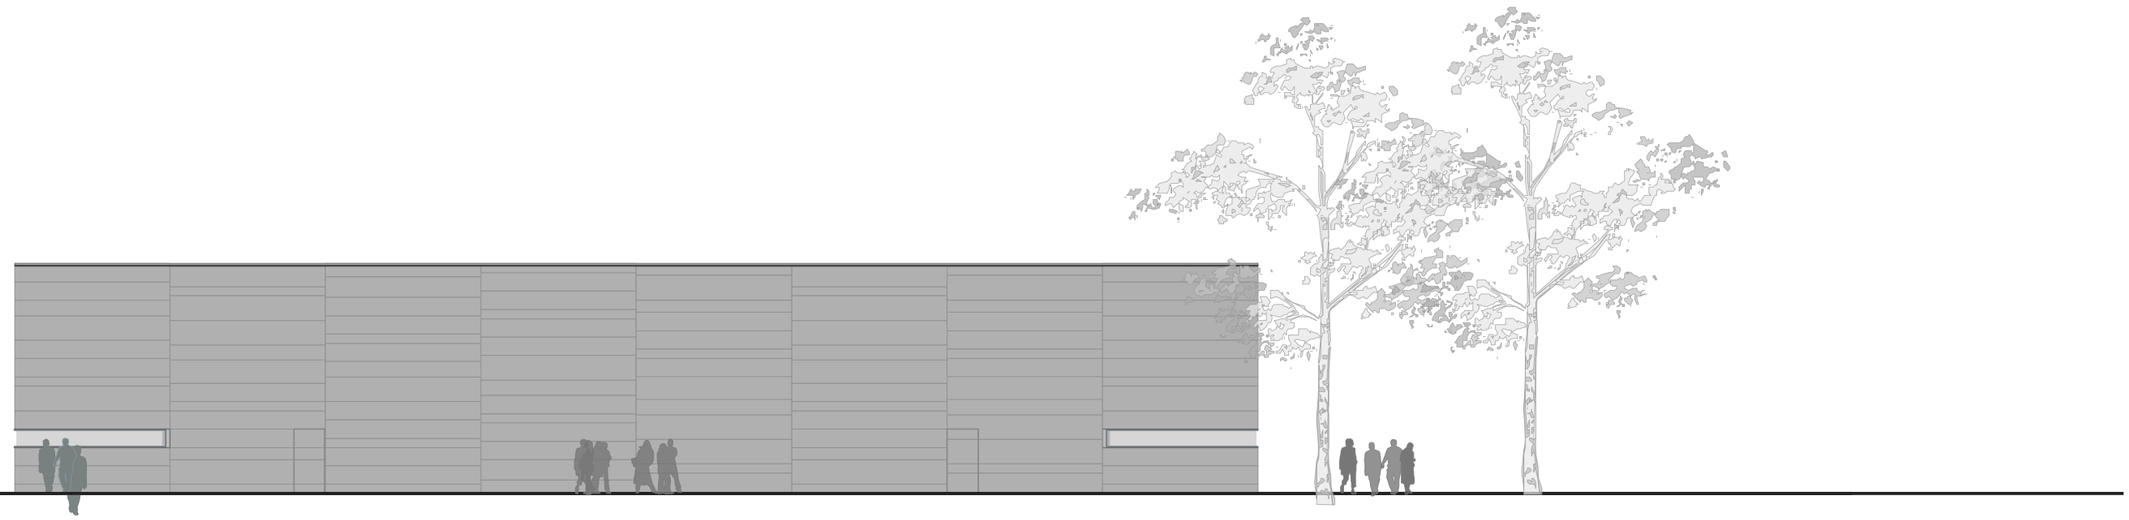

Ansicht Ost M 1/200

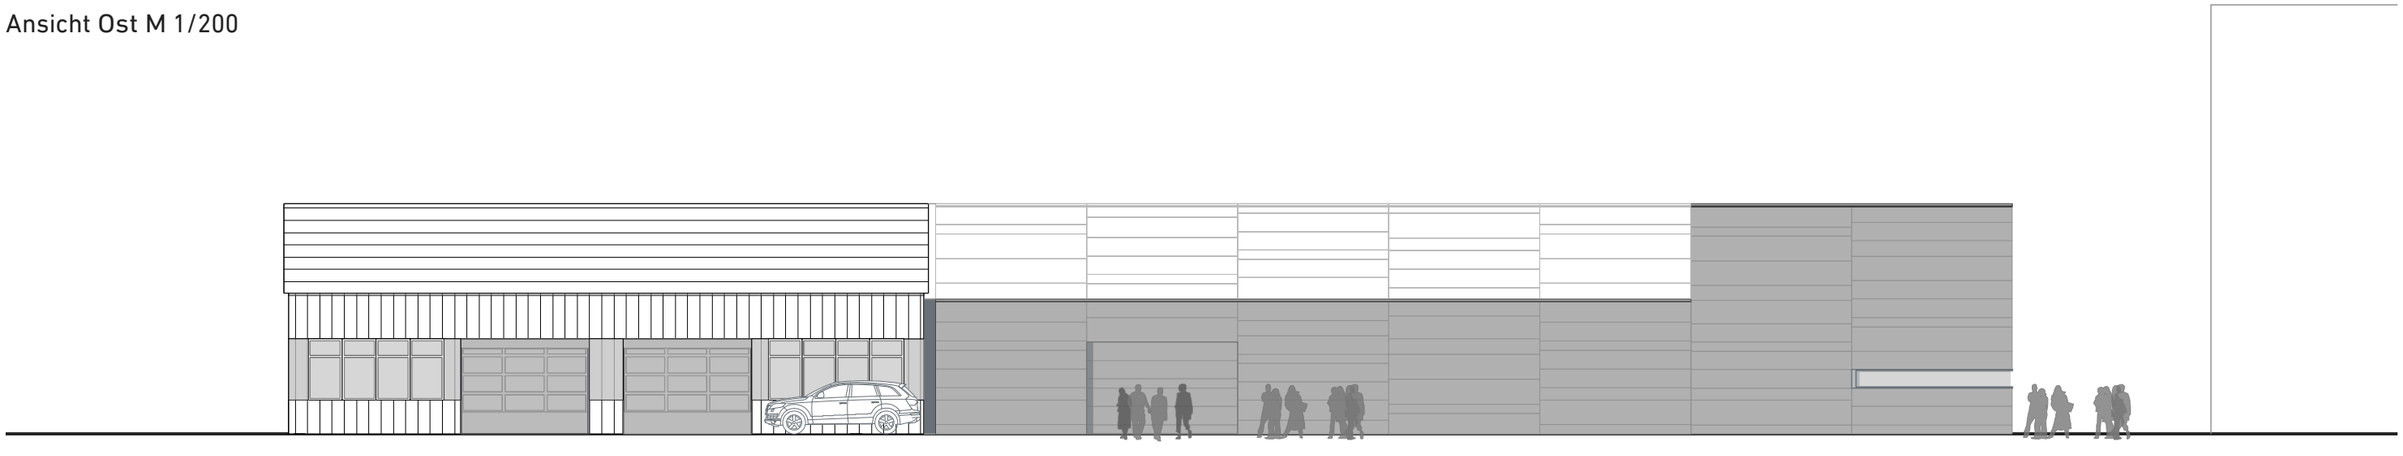

Ansicht Süd M 1/200