


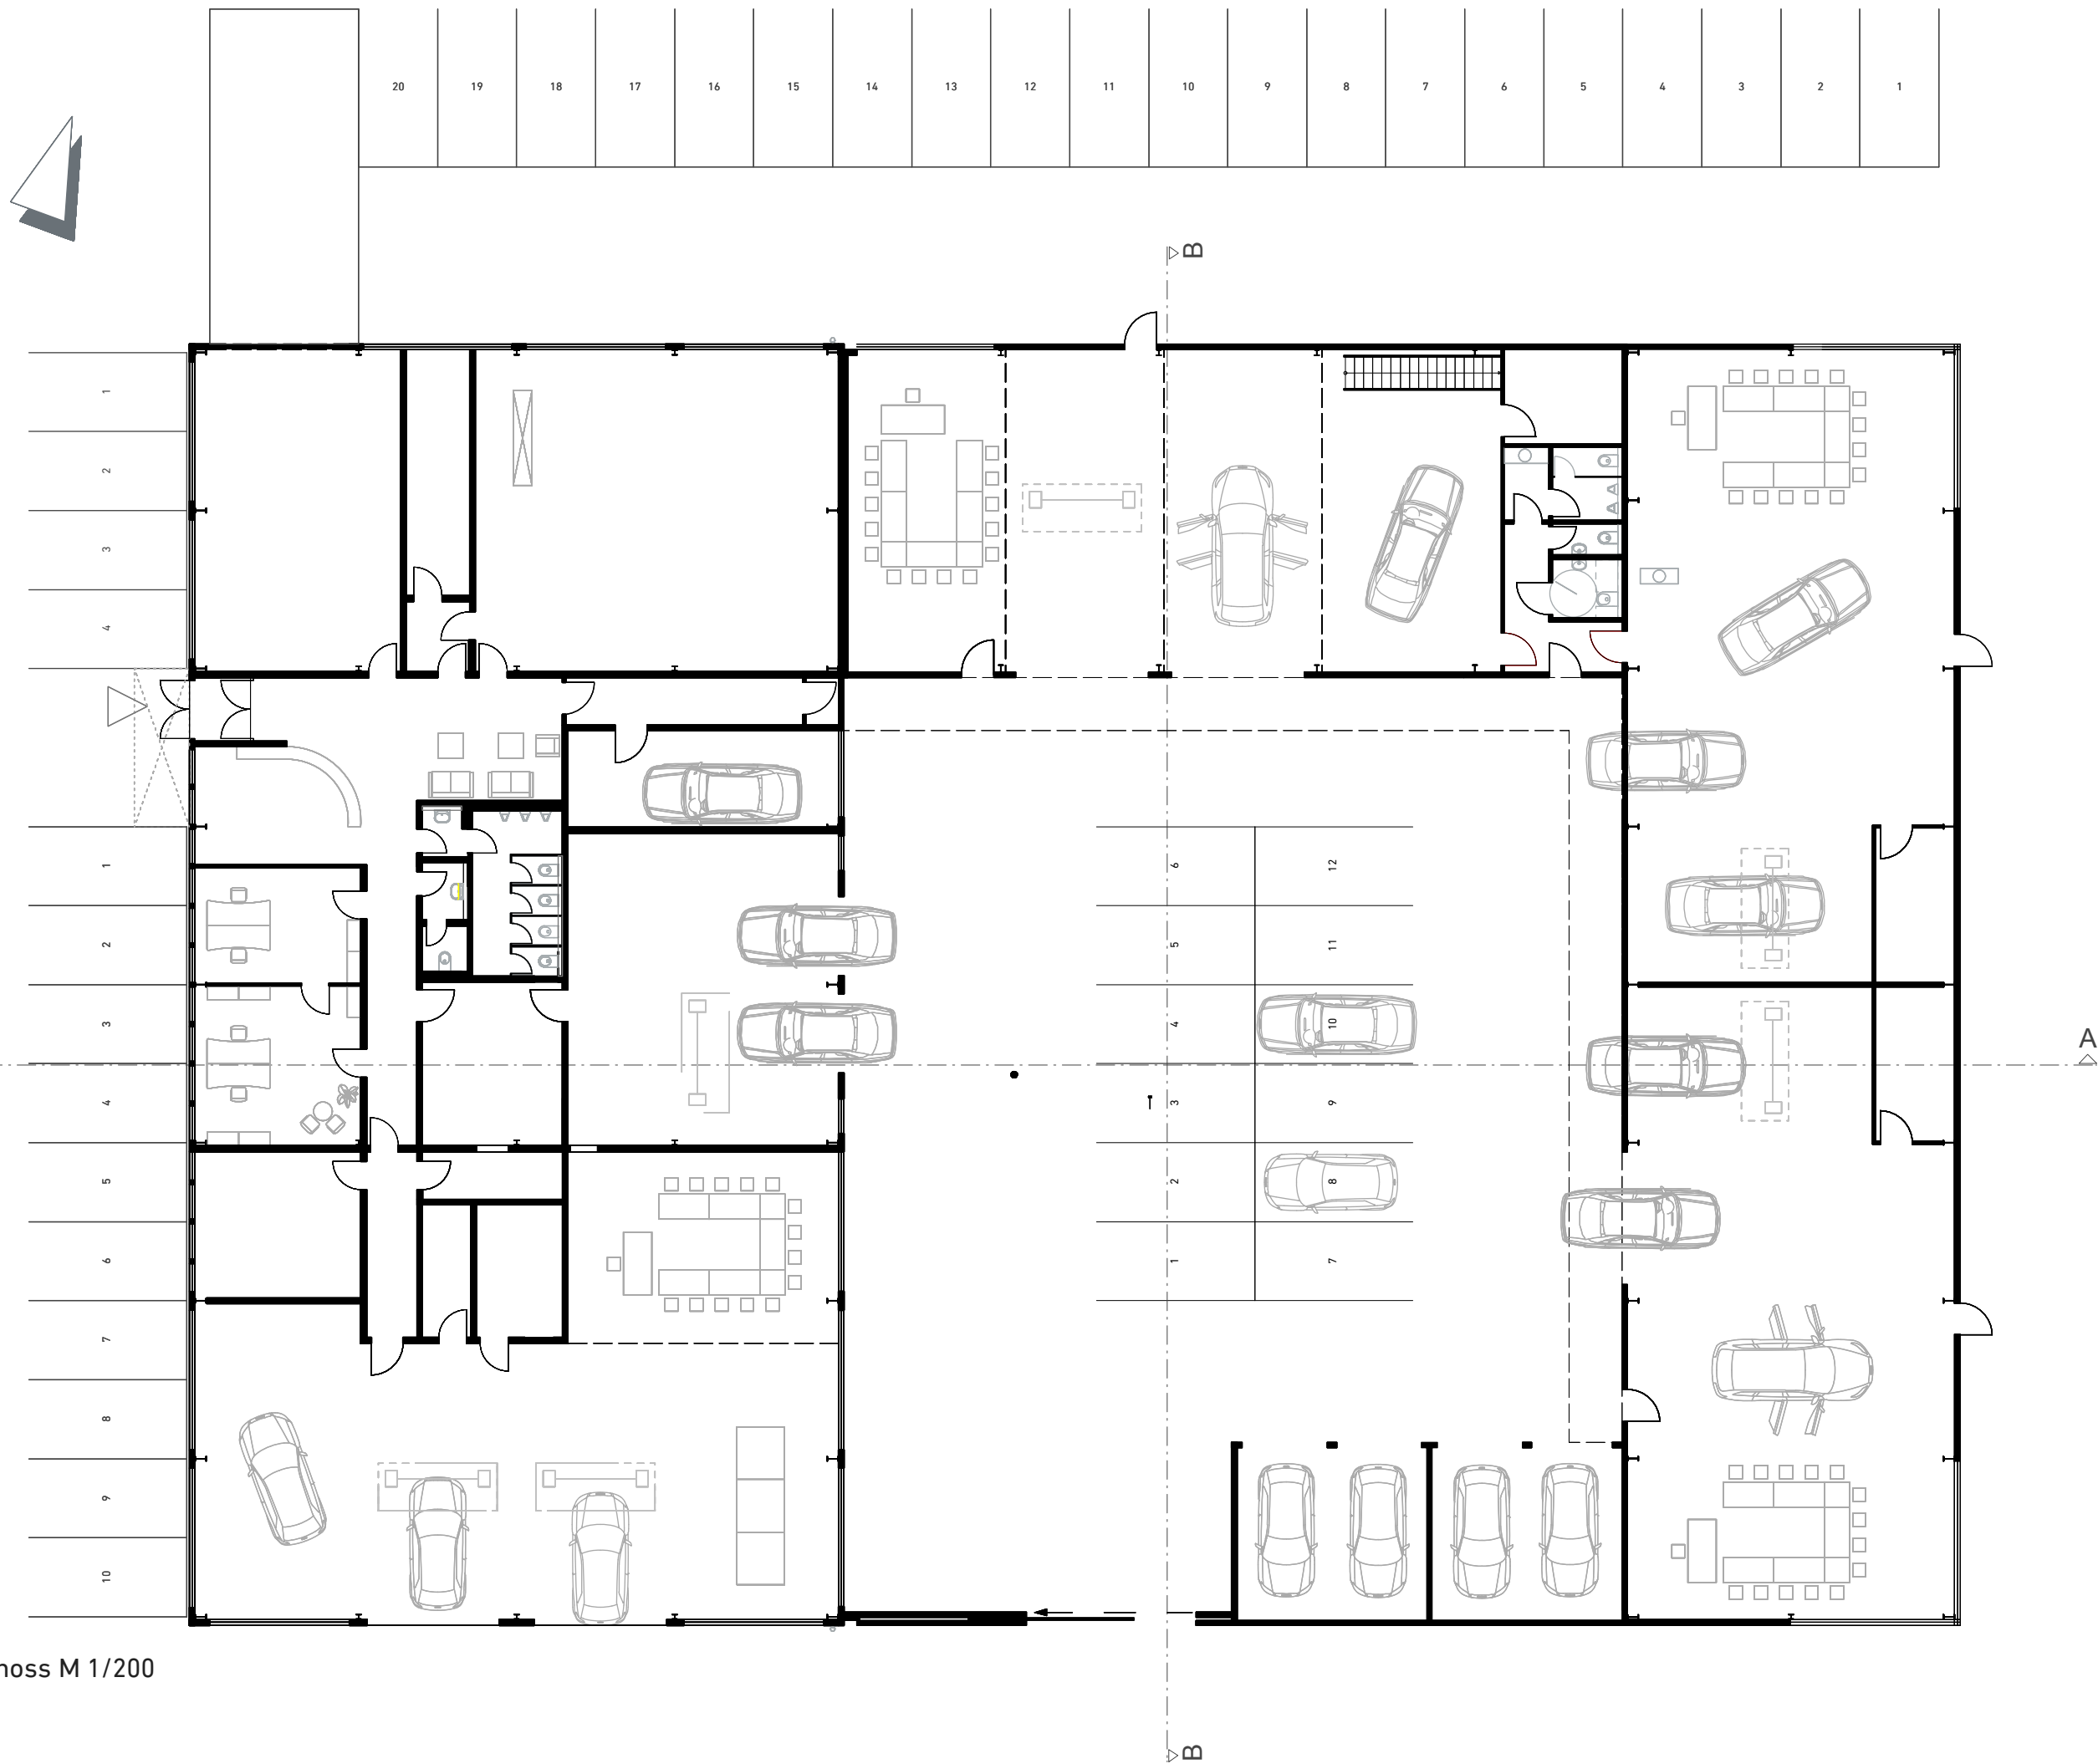

Grundriss Erdgeschoss M 1/200