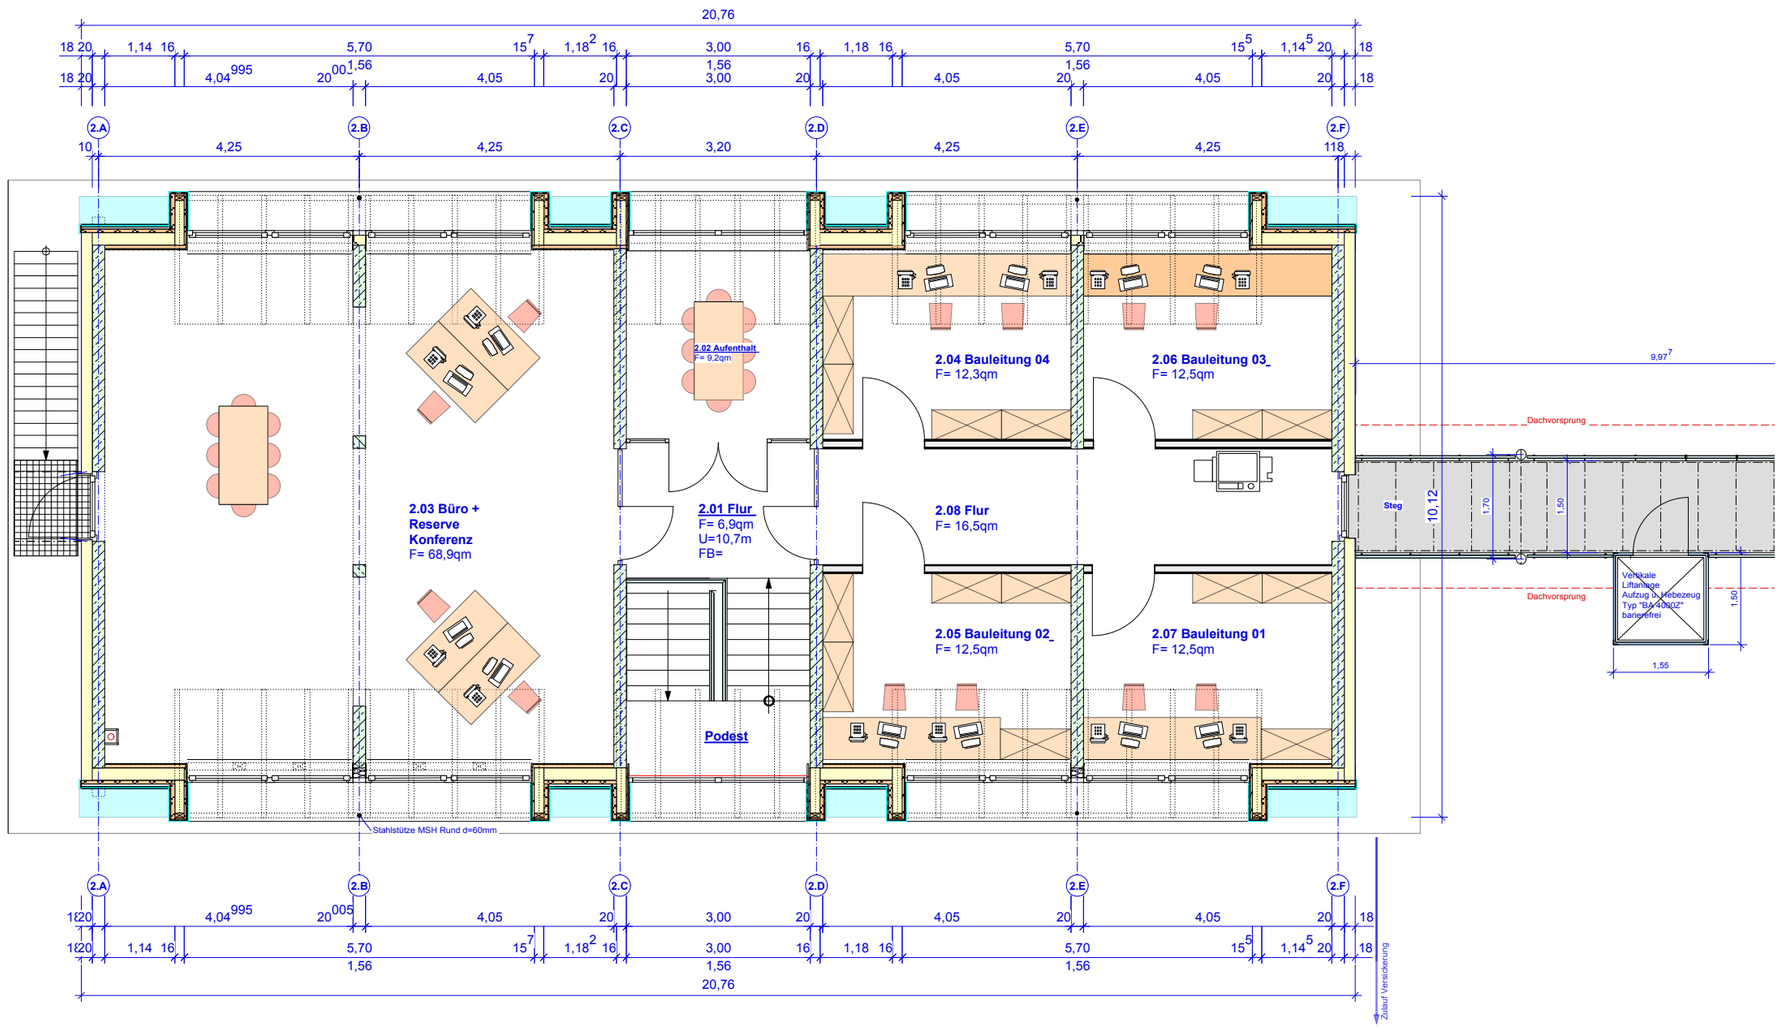

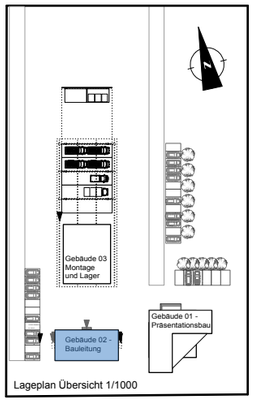

Verkleinert auf 1/100

Elektroinstallation, Lautsprecherinstallation und Netzwerkinstallation auf separatem Plan
- Siehe Planung Elektroplaner

Vor dem Betonieren einer Wand oder einer Decke ist der ausführende Elektriker zu Informieren (Einlegearbeiten)

OK RFB OG = + 3,30 m
Lichte Raumhöhe EG im Rohbau: 3,00 m

Raumgrössen geben die Brutto Bodenflächen an
incl. Leibungen excl. Vormauerungen ect.

Höhenangaben beziehen sich auf OK RFB EG!
Brüstungshöhen beziehen sich auf OK RFB OG.

Dipl.-Ing. (FH) Sebastian Kummer I Architekt
Schwarzwaldstrasse 39 I 79 183 Waldkirch
Tel.: 07681 - 492 333 I Fax.: 07681 - 22181
info@architekt-kummer.de I www.architekt-kummer.de

Planinhalt	Maßstab
Werkplan Grundriss OG	1 / 50

Index	Änderungen	Datum	Gez.

Bauort	Bauvorhaben
Fl.Nr. 11883/6 Dr. Karl-Wild-Str. 79 346 Endingen	Errichtung eines neuen Firmensitzes Fa. Tecoba

Bauherr	Gezeichnet
Tecoba GmbH Brühlstrasse 6, 79331 Teningen	str
	Datum 27.01.2014

Planung	Plannummer
sebastian kummer I architekt	2.2.2