
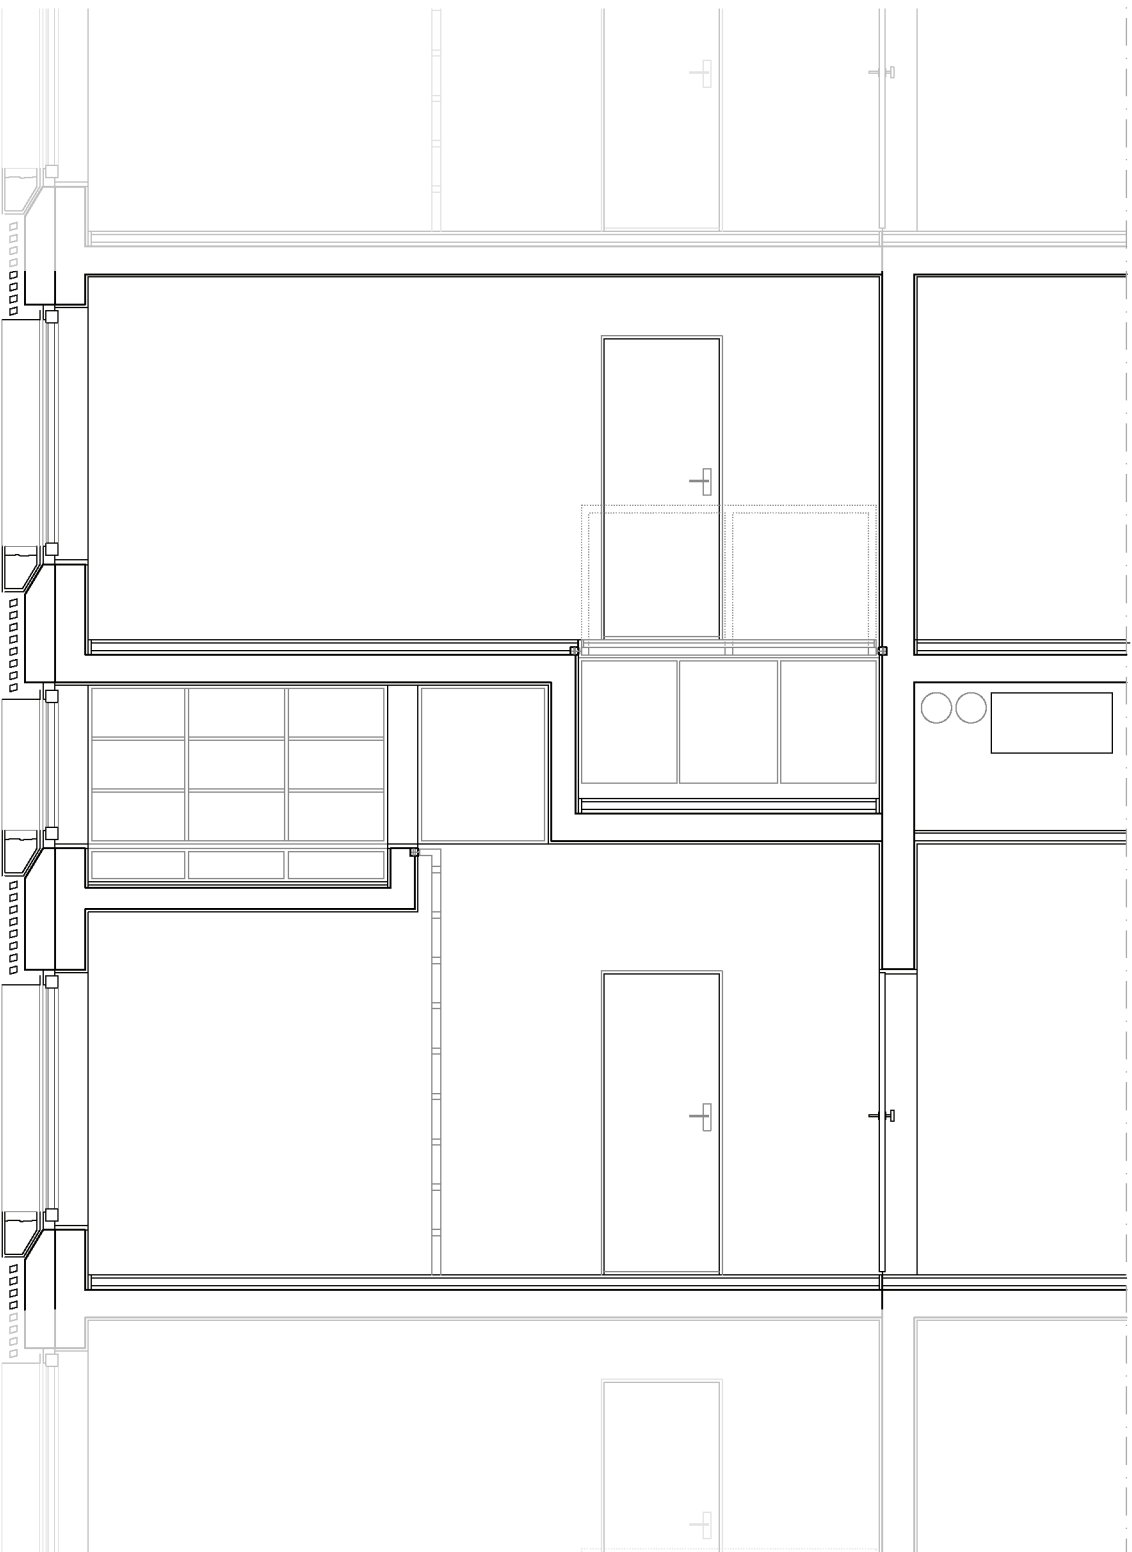
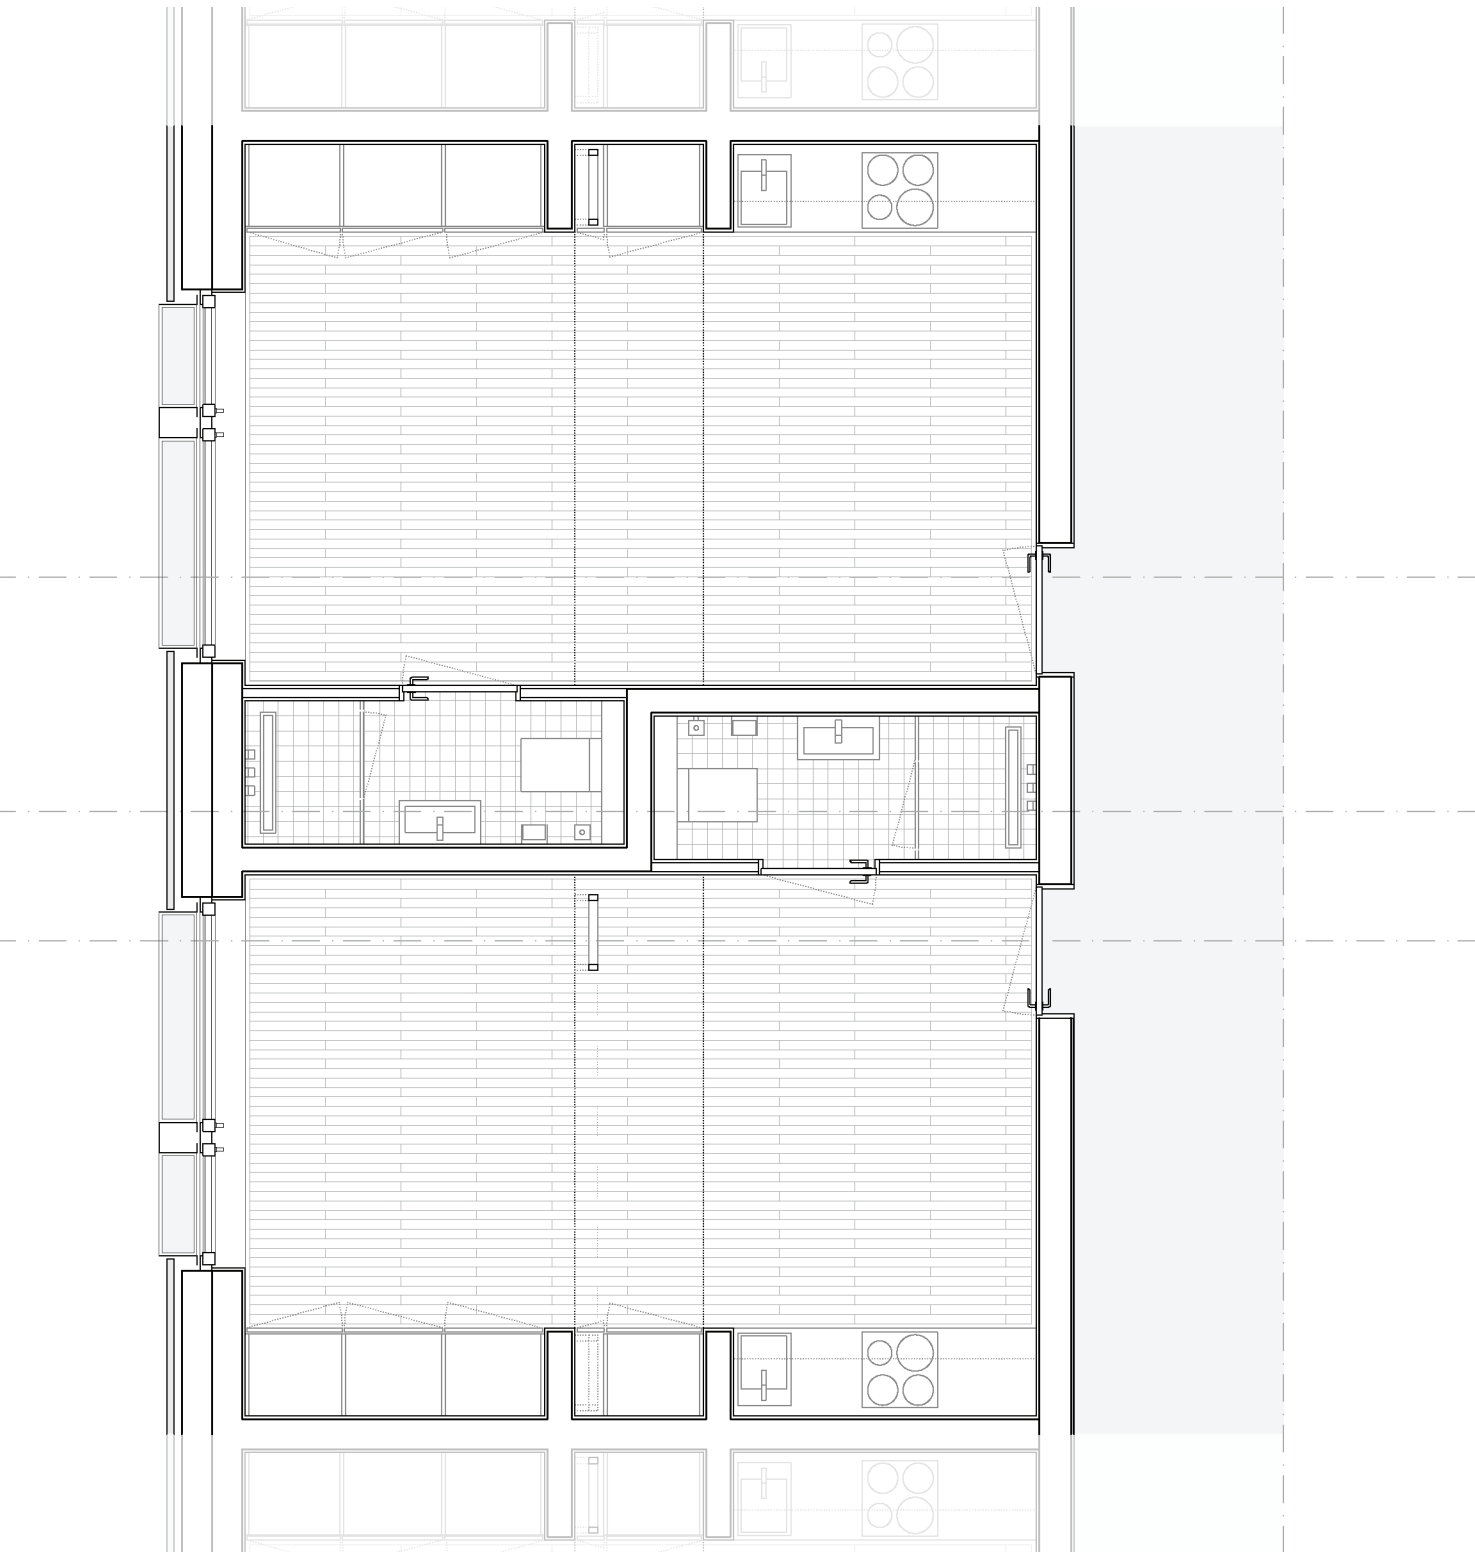
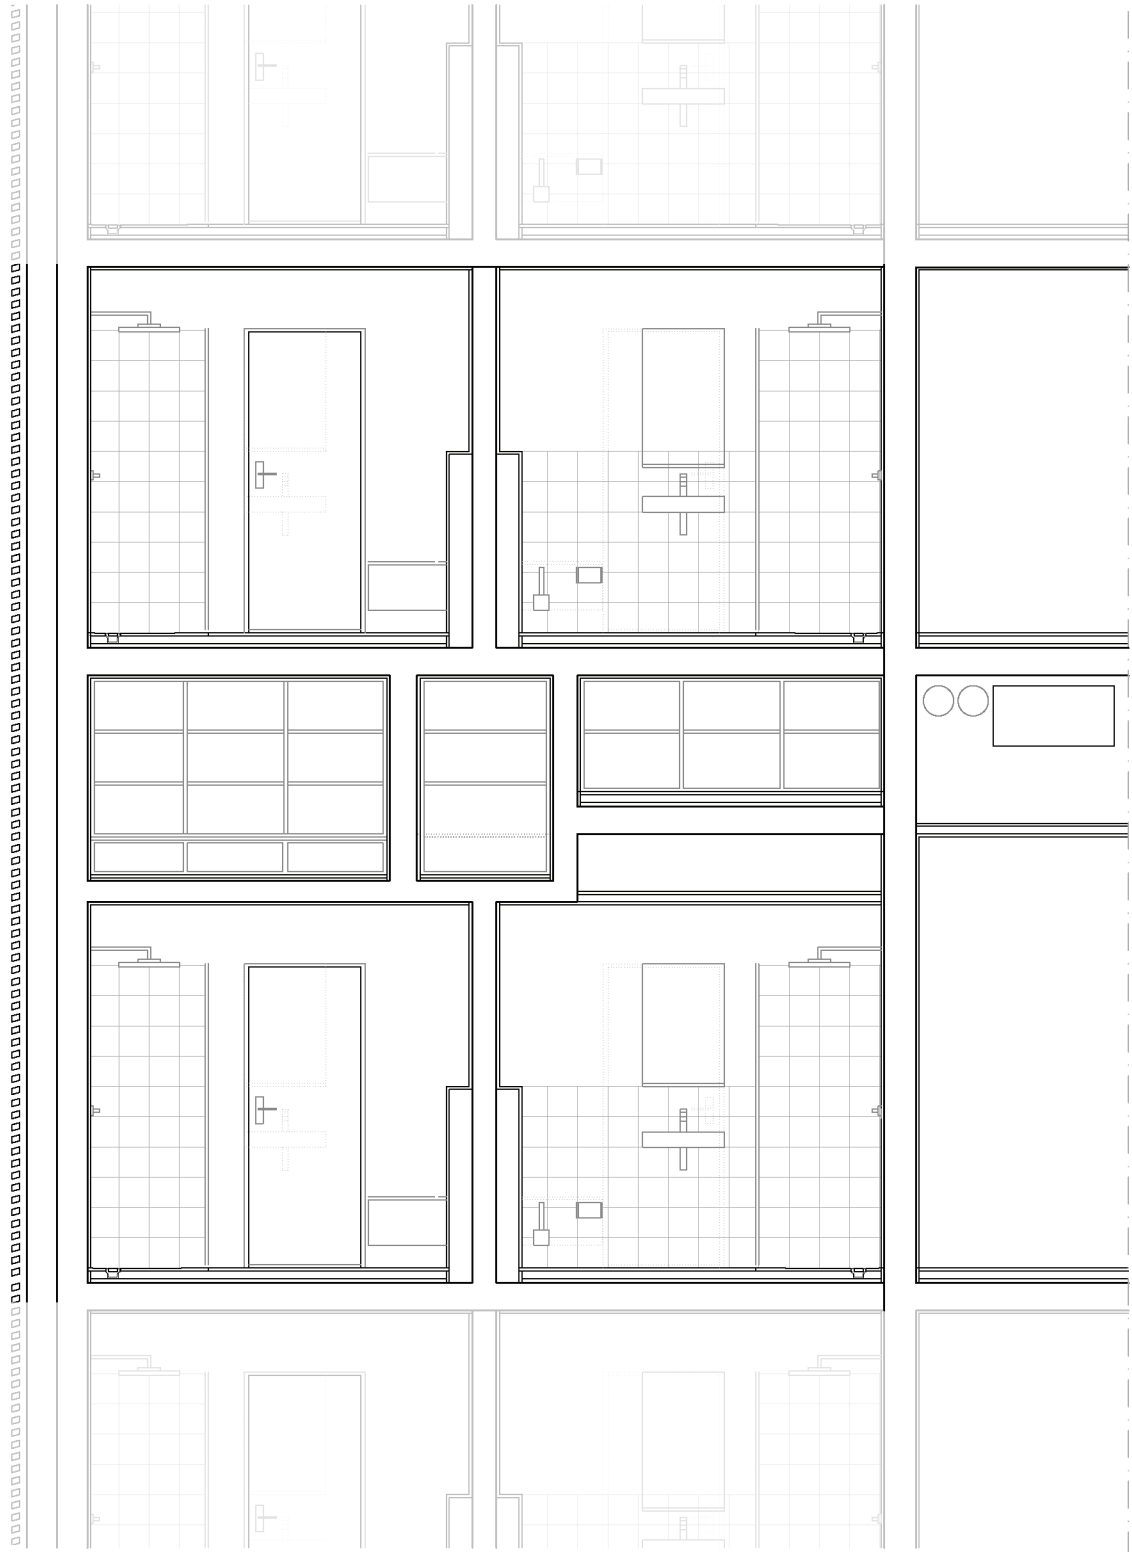
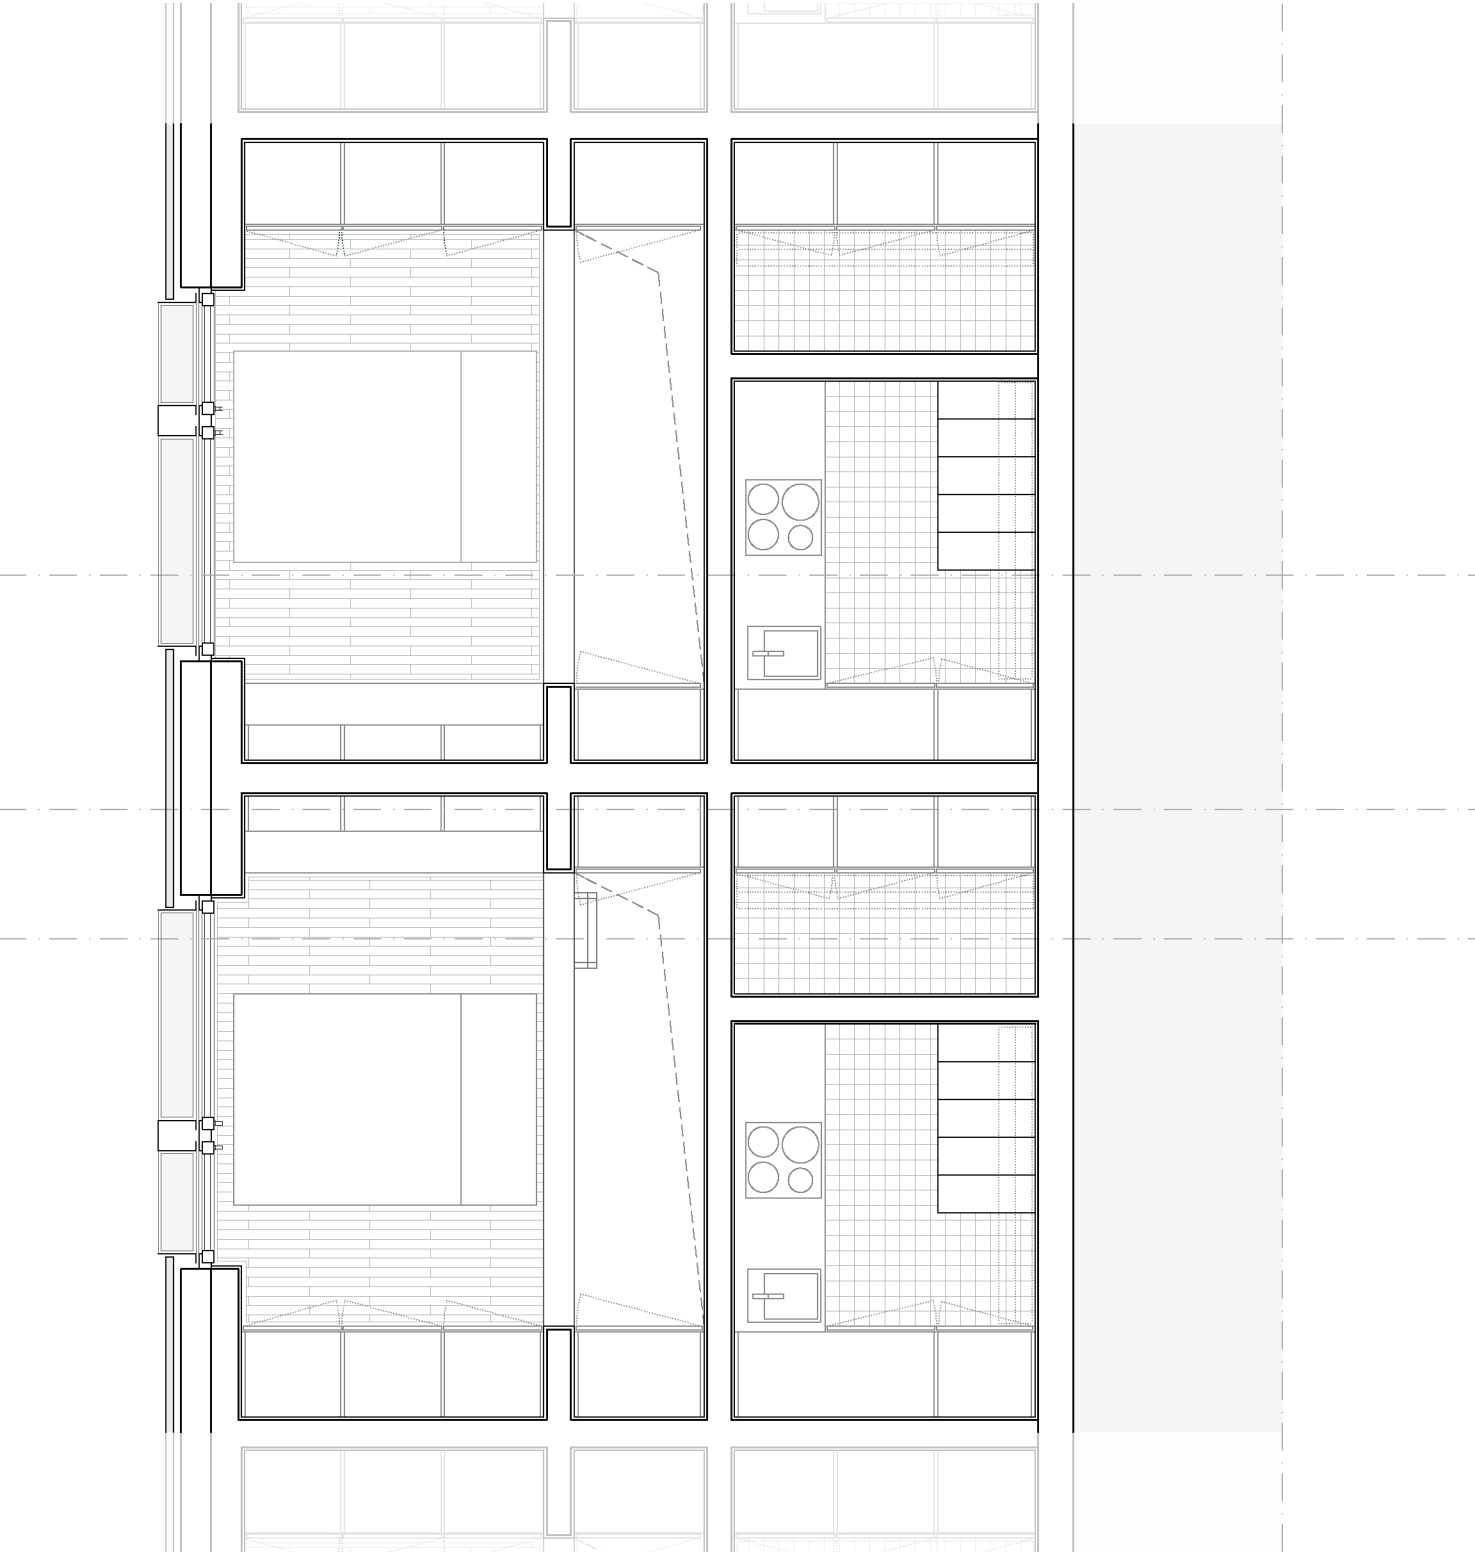
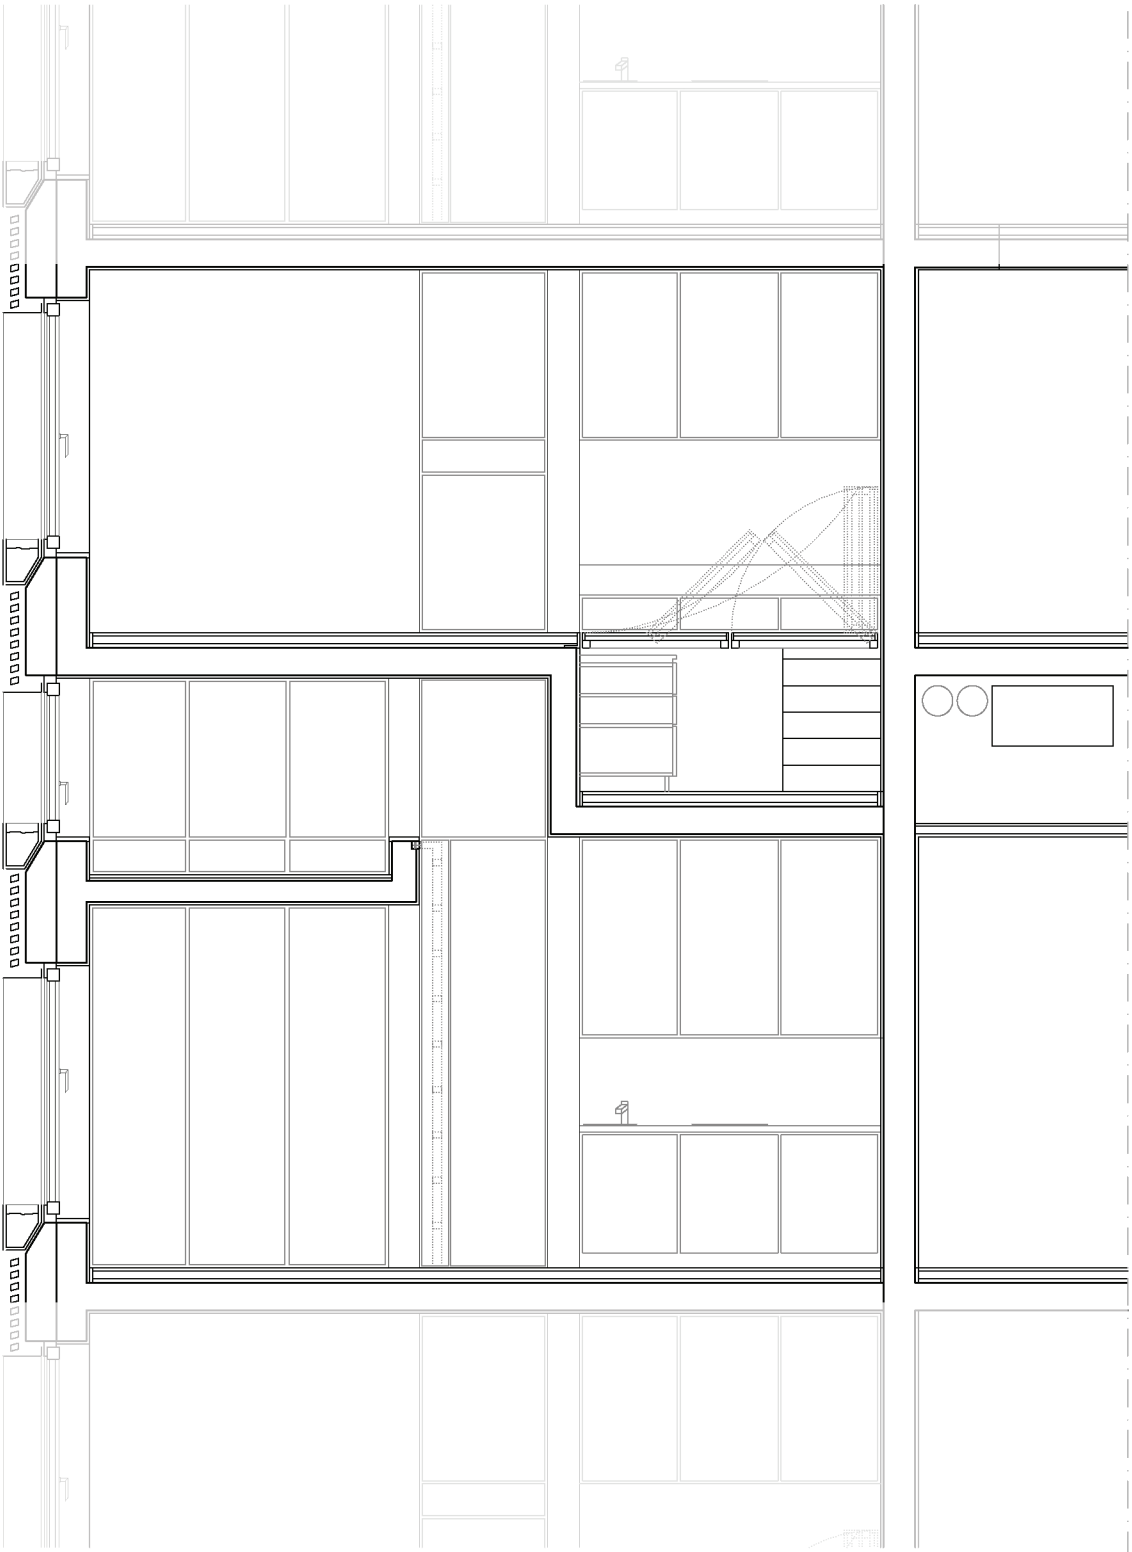


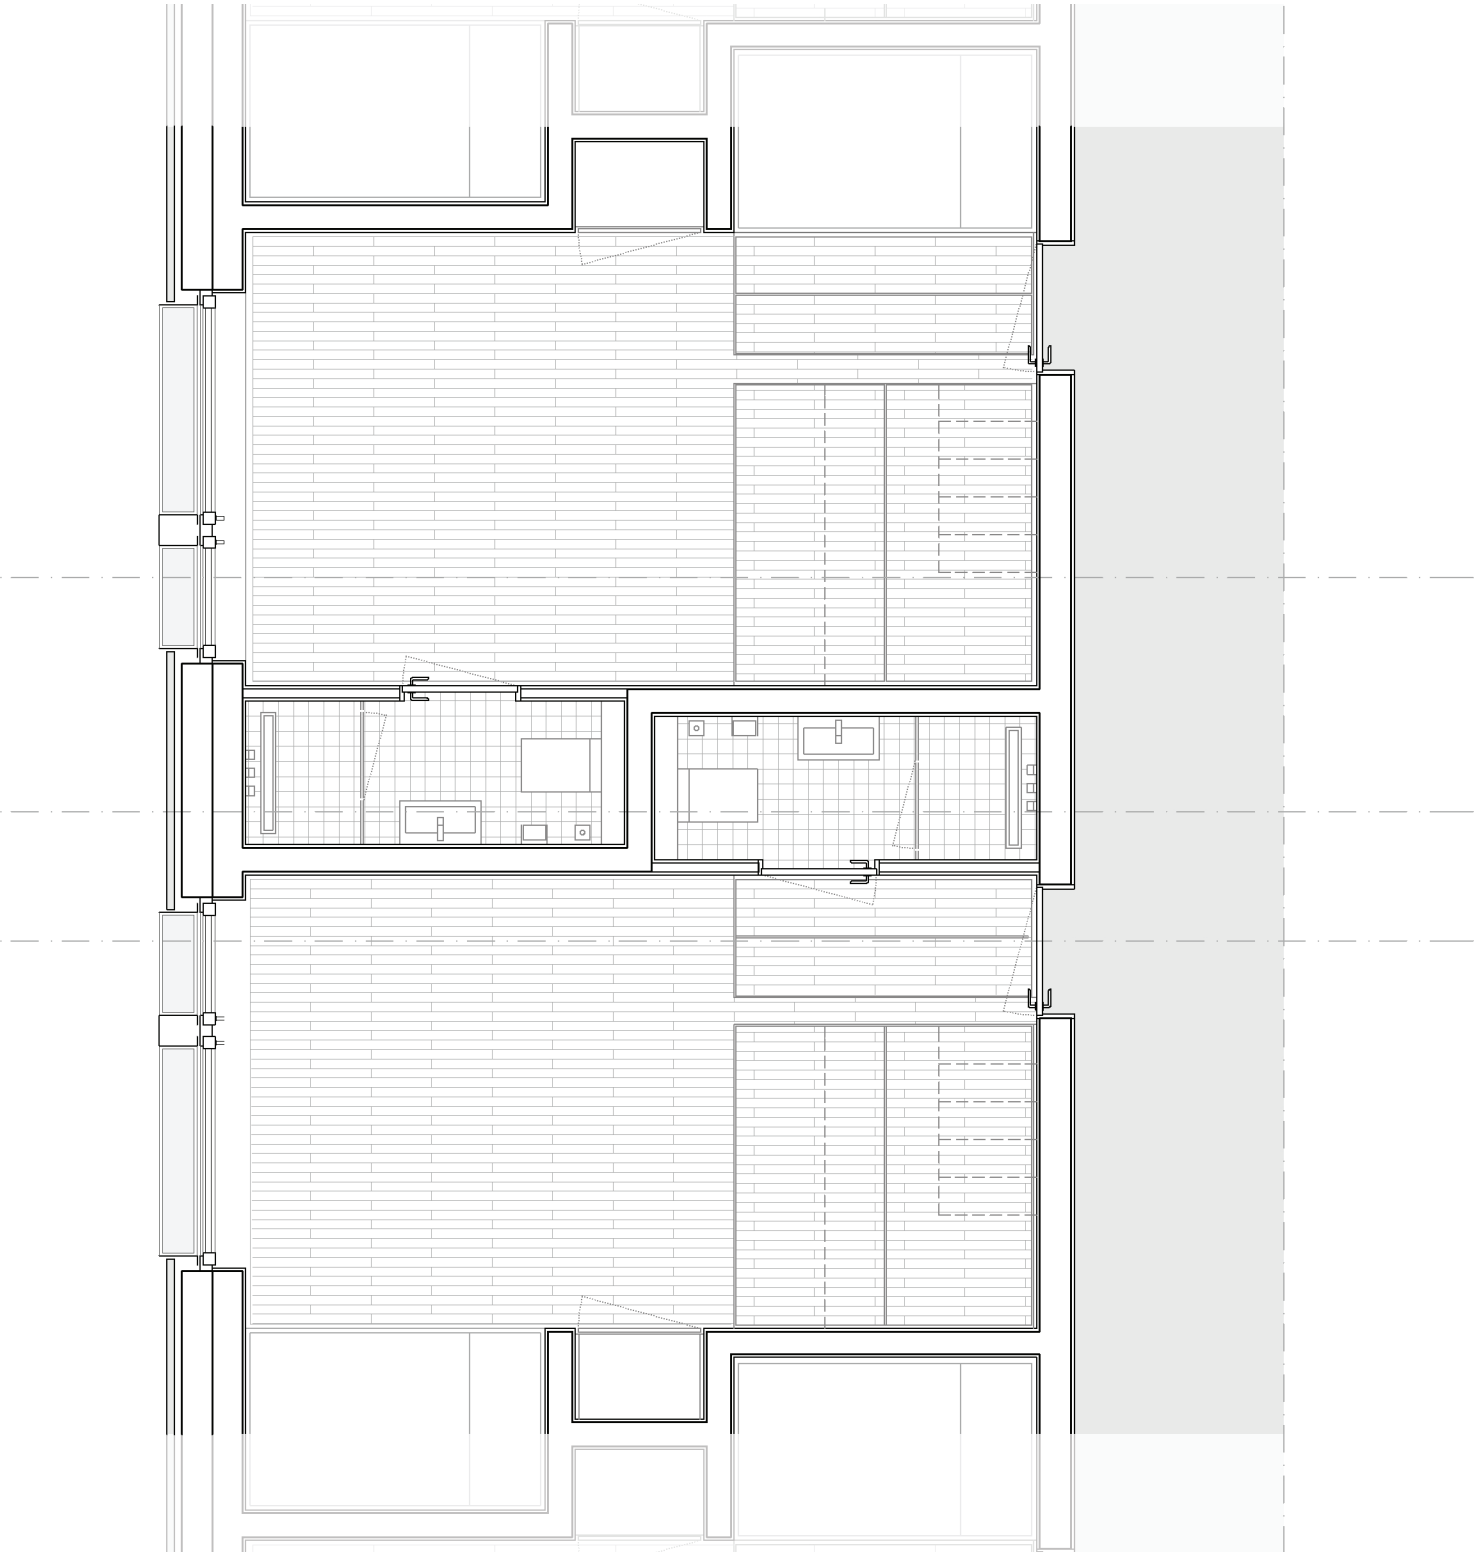

GRUNDRISS/SCHNITT 1:50