



Ansicht OstInnen 1:200

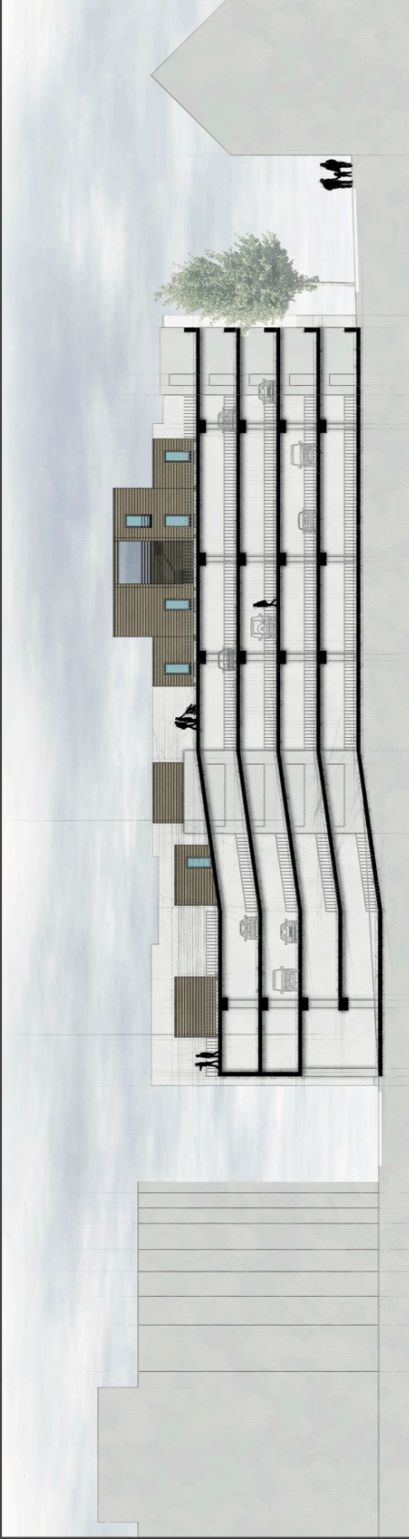

Ansicht WestInnen 1:200

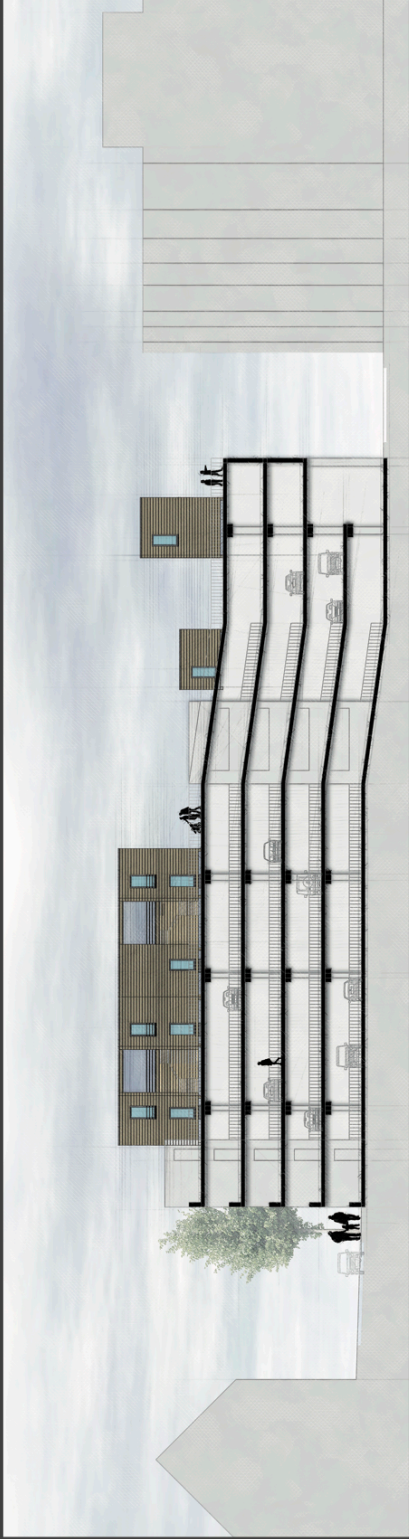

Schnitt A-A 1:200



Schnitt 1:50



Erläuterung

(1) Wandaufbau

Außenwand in Summe 240 mm
27 mm Schalung Lärche
27 mm Lattung
140 mm Mineralwolle
Dampfsperre
27 mm Lattung
19 mm Dreischichtplatte Tanne

(2) Dachaufbau

Dach in Summe 240 mm
Dachabdichtung Kunststoffbahn
27 mm Dreischichtplatte Tanne
100/200 mm Balken Tanne
160 mm Mineralwolle
19 mm Dreischichtplatte Tanne

(3) Decke

100/200 mm Balken Tanne
(4) Bodenaufbau
Boden in Summe 214 mm
27 mm Dreischichtplatte Tanne
100/200 mm Balken Tanne
27 Dreischichtplatte Tanne

(5) Fundament

Punktfundament
Stahlbeton-Fertigteil
240 mm Stahlbeton