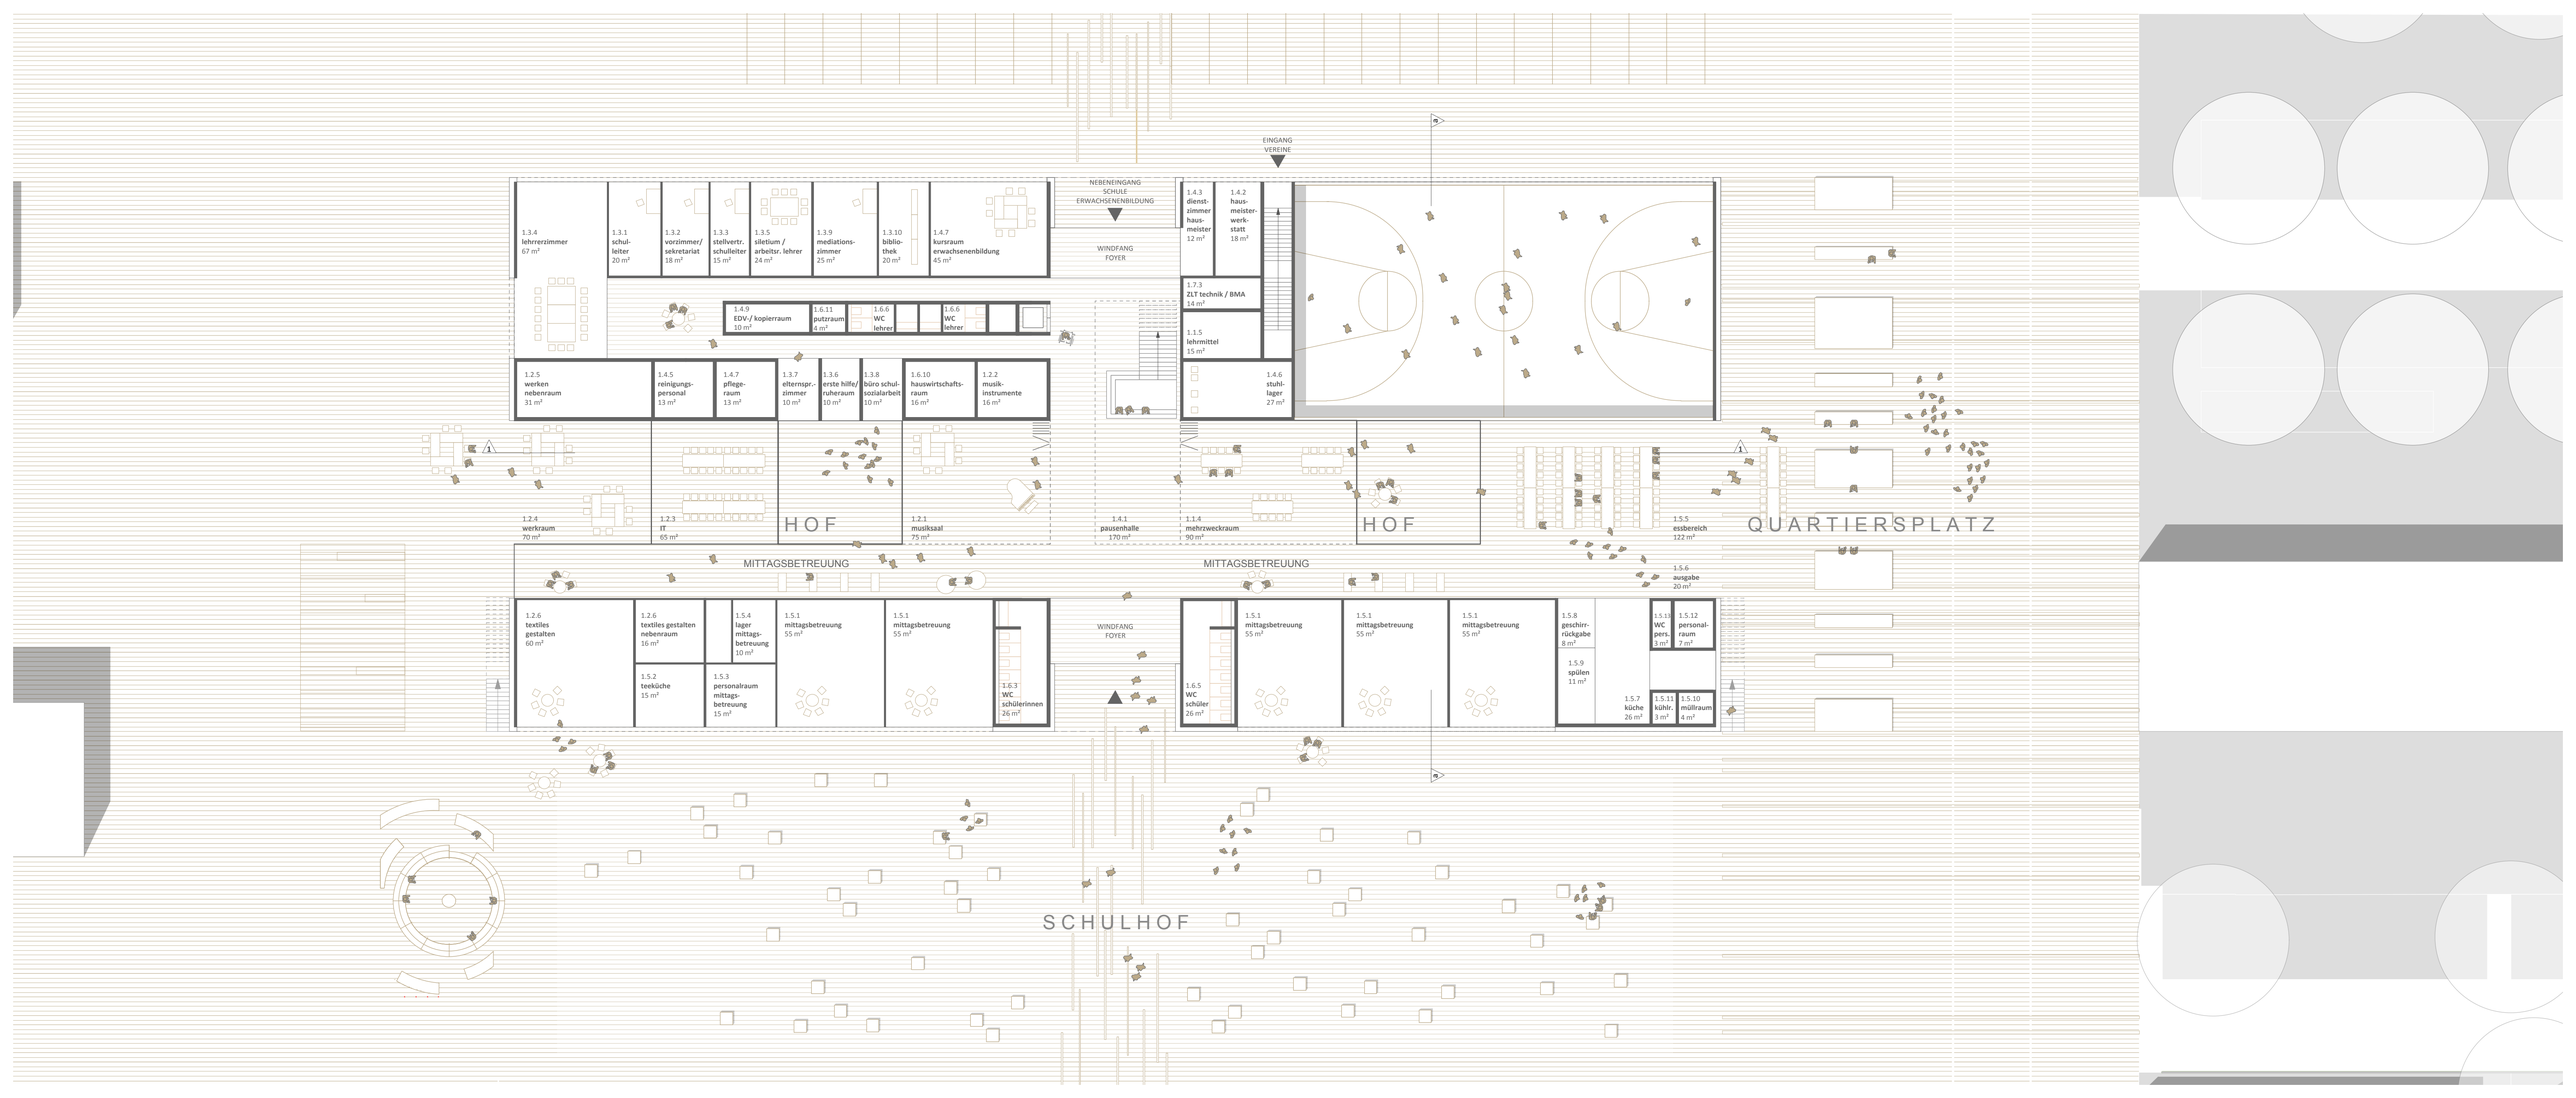
EINGANG VEREINE
NEBENEINGANG SCHULE ERWACHSENENBILDUNG
WINDFANG FOYER
1.3.4 lehrerzimmer 67 m²
1.3.1 schul-leiter 20 m²
1.3.2 vorzimmer/ sekretariat 18 m²
1.3.3 stellvertr. schulleiter 15 m²
1.3.5 silentium / arbeitsr. lehrer 24 m²
1.3.9 mediations-zimmer 25 m²
1.3.10 biblio-thek 20 m²
1.4.7 kursraum erwachsenenbildung 45 m²
1.4.3 dienst-zimmer haus-meister 12 m²
1.4.2 haus-meister-werk-statt 18 m²
1.7.3 ZLT technik / BMA 14 m²
1.1.5 lehrmittel 15 m²
1.4.6 stuhl-lager 27 m²
1.4.9 EDV-/ kopierraum 10 m²
1.6.11 putzraum 4 m²
1.6.6 WC lehrer
1.6.6 WC lehrer
1.2.5 werken nebenraum 31 m²
1.4.5 reinigungs-personal 13 m²
1.4.7 pflege-raum 13 m²
1.3.7 elternspr.-zimmer 10 m²
1.3.6 erste hilfe/ ruheraum 10 m²
1.3.8 büro schul-sozialarbeit 10 m²
1.6.10 hauswirtschafts-raum 16 m²
1.2.2 musik-instrumente 16 m²
1.2.4 werkraum 70 m²
1.2.3 IT 65 m²
HOF
1.2.1 musiksaal 75 m²
1.4.1 pausenhalle 170 m²
1.1.4 mehrzweckraum 90 m²
HOF
1.5.5 essbereich 122 m²
QUARTIERSPLATZ
1.5.6 ausgabe 20 m²
MITTAGSBETREUUNG
MITTAGSBETREUUNG
1.2.6 textiles gestalten 60 m²
1.2.6 textiles gestalten nebenraum 16 m²
1.5.2 teeküche 15 m²
1.5.4 lager mittags-betreuung 10 m²
1.5.3 personalraum mittags-betreuung 15 m²
1.5.1 mittagsbetreuung 55 m²
1.5.1 mittagsbetreuung 55 m²
1.6.3 WC schülerinnen 26 m²
WINDFANG FOYER
1.6.5 WC schüler 26 m²
1.5.1 mittagsbetreuung 55 m²
1.5.1 mittagsbetreuung 55 m²
1.5.1 mittagsbetreuung 55 m²
1.5.8 geschirr-rückgabe 8 m²
1.5.9 spülen 11 m²
1.5.7 küche 26 m²
1.5.13 WC pers. 3 m²
1.5.12 personal-raum 7 m²
1.5.11 kühlr. 3 m²
1.5.10 müllraum 4 m²
SCHULHOF