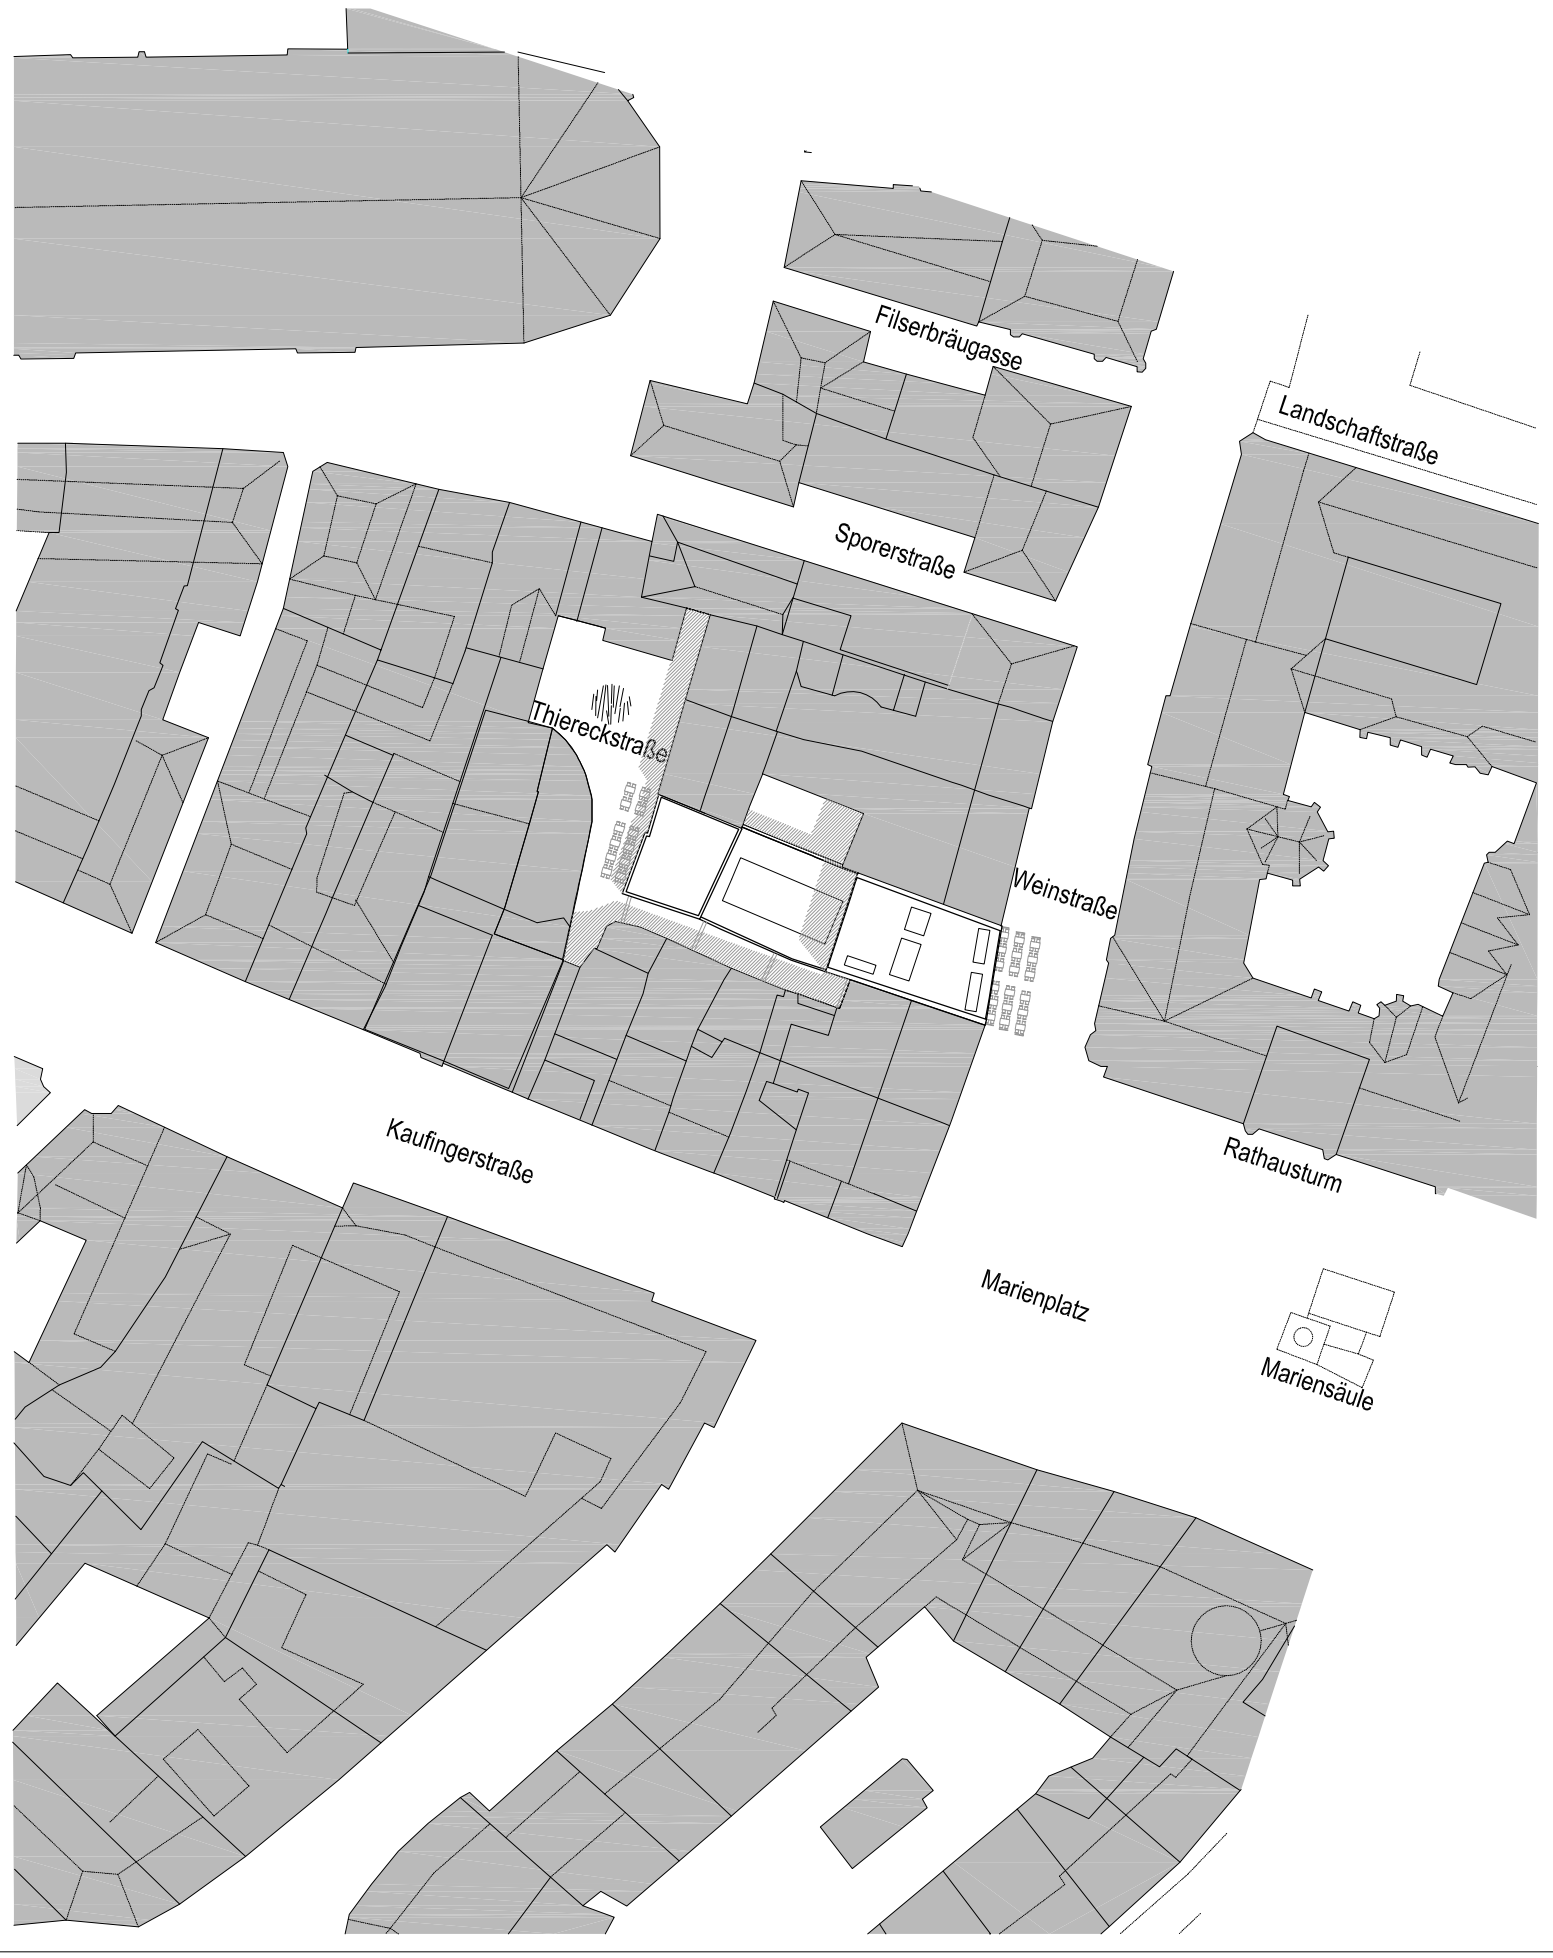

Projekt: Donisl

Lageplan

0 50 m

M 1:1000

Hild und K
Hild und K Architekten
Lindwurmstraße 88
80337 München
T +49 89 383771 0
F +49 89 383771 27