


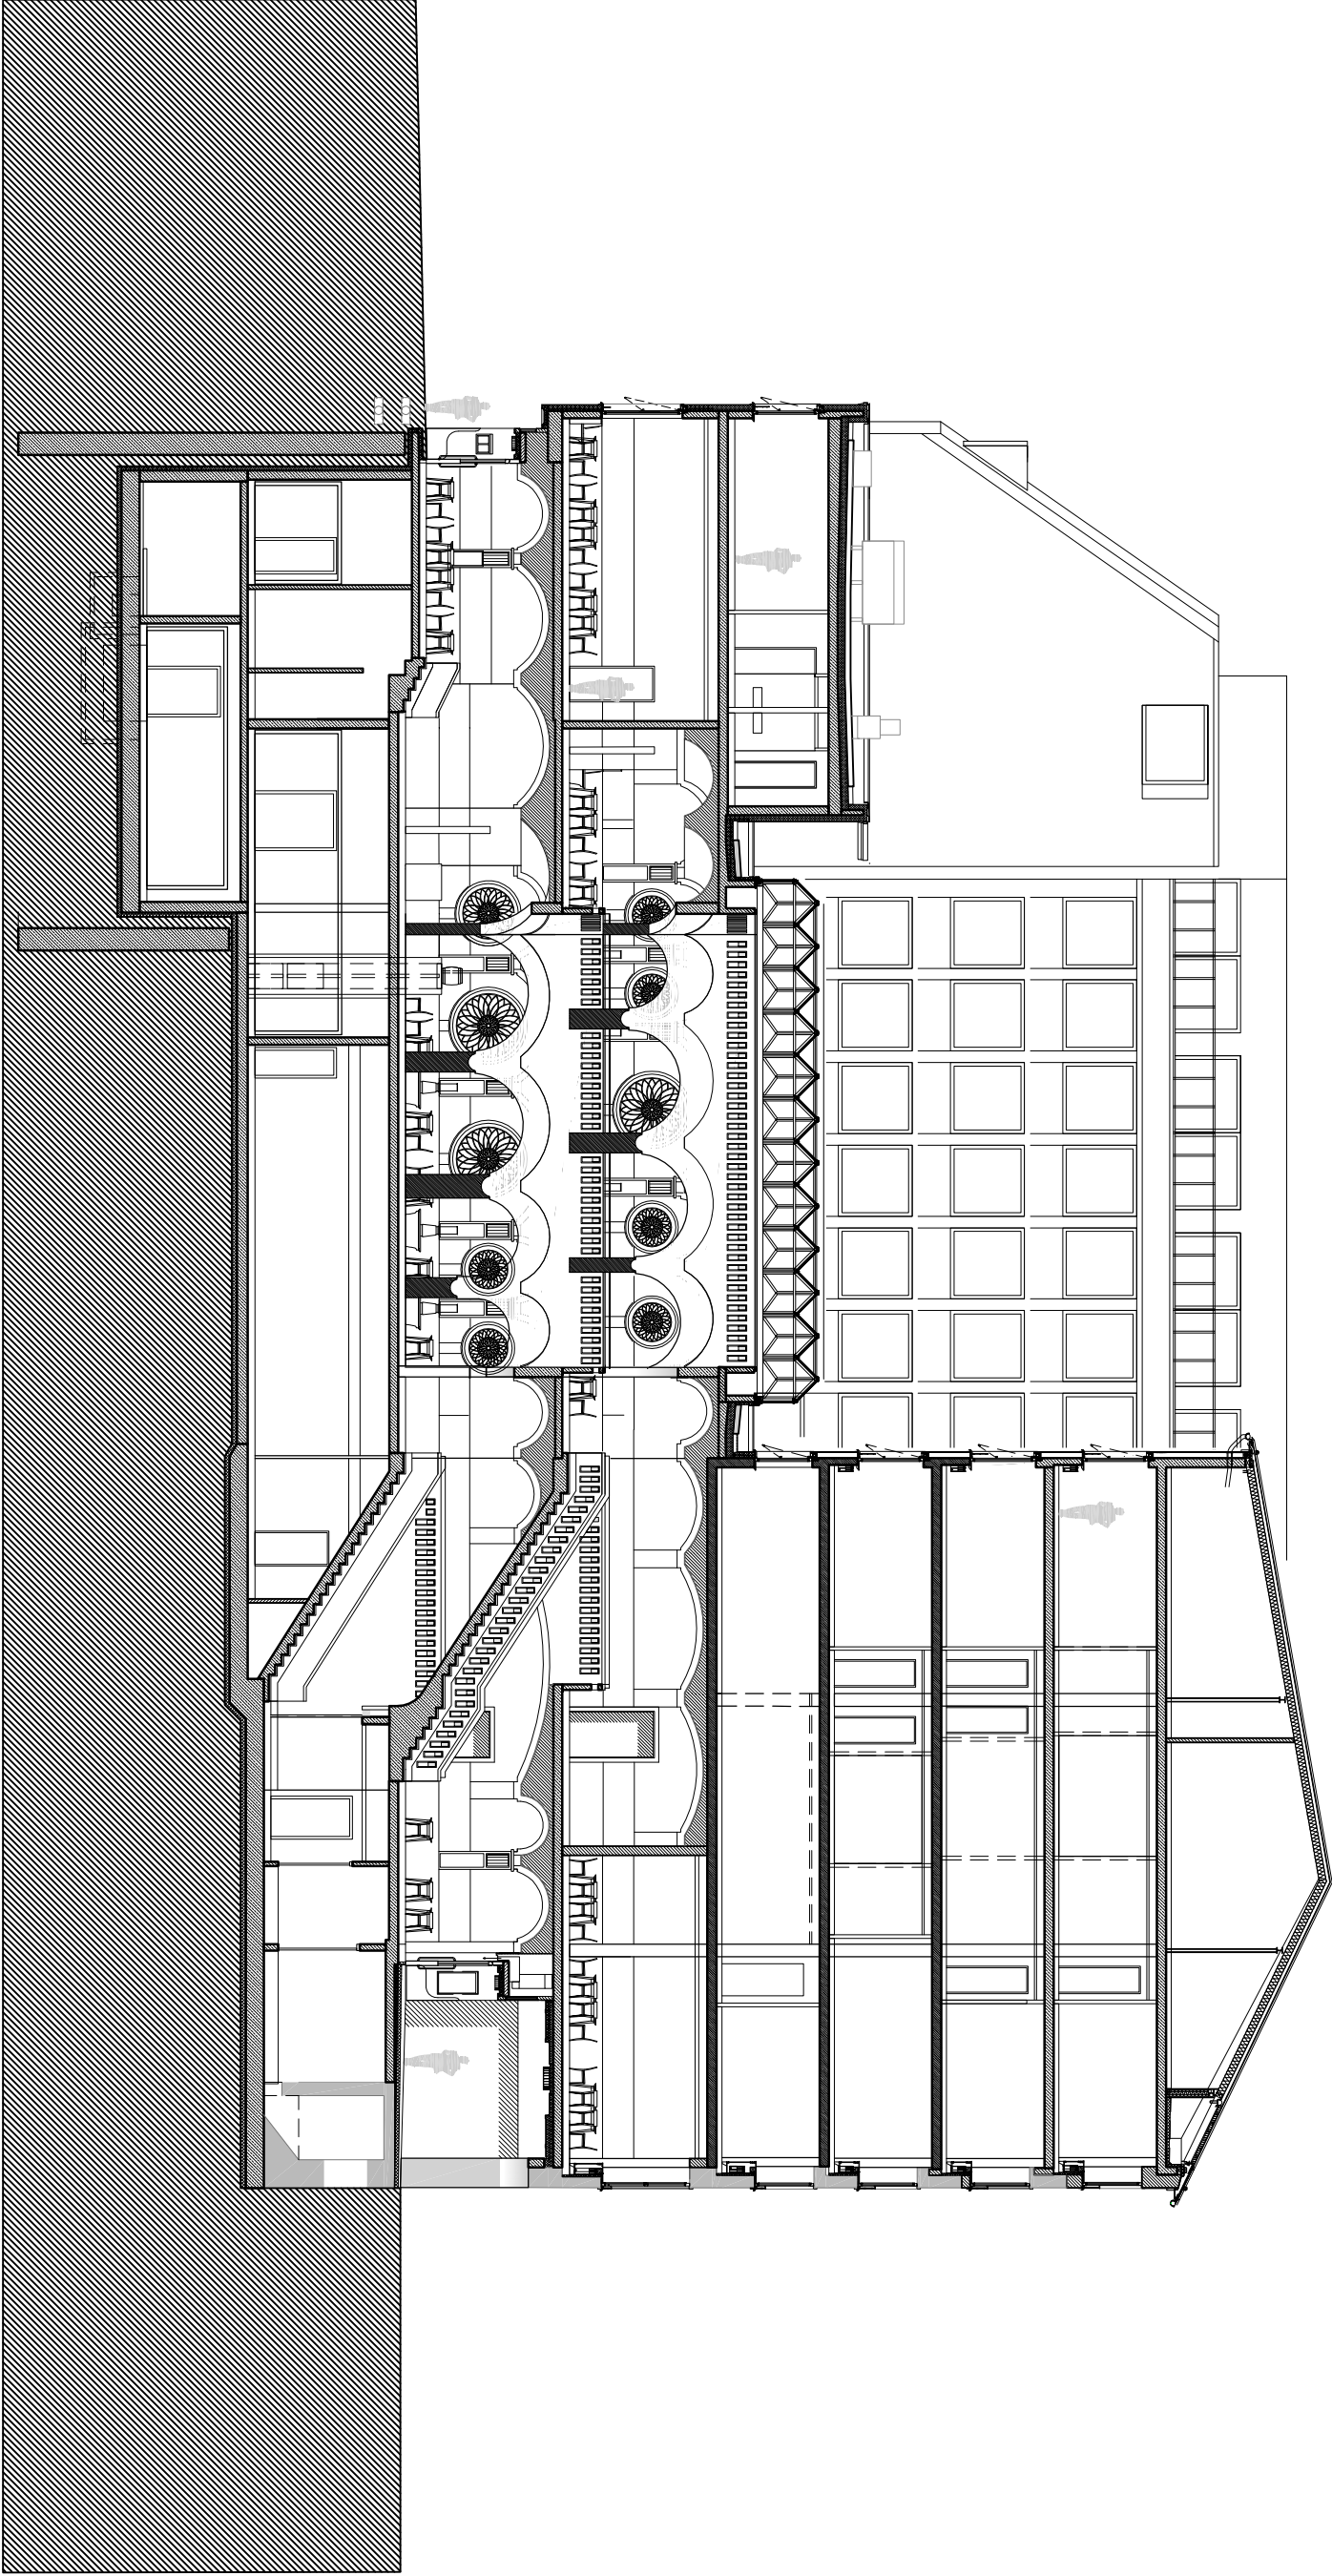

Projekt: Donisi

Schnitt 1-1

0 10 m

M 1:200