Büro- und Sozialgebäude | Werkstattgebäude | Gebäude Neu BA2 ◀ ▶ BA1 Bestand

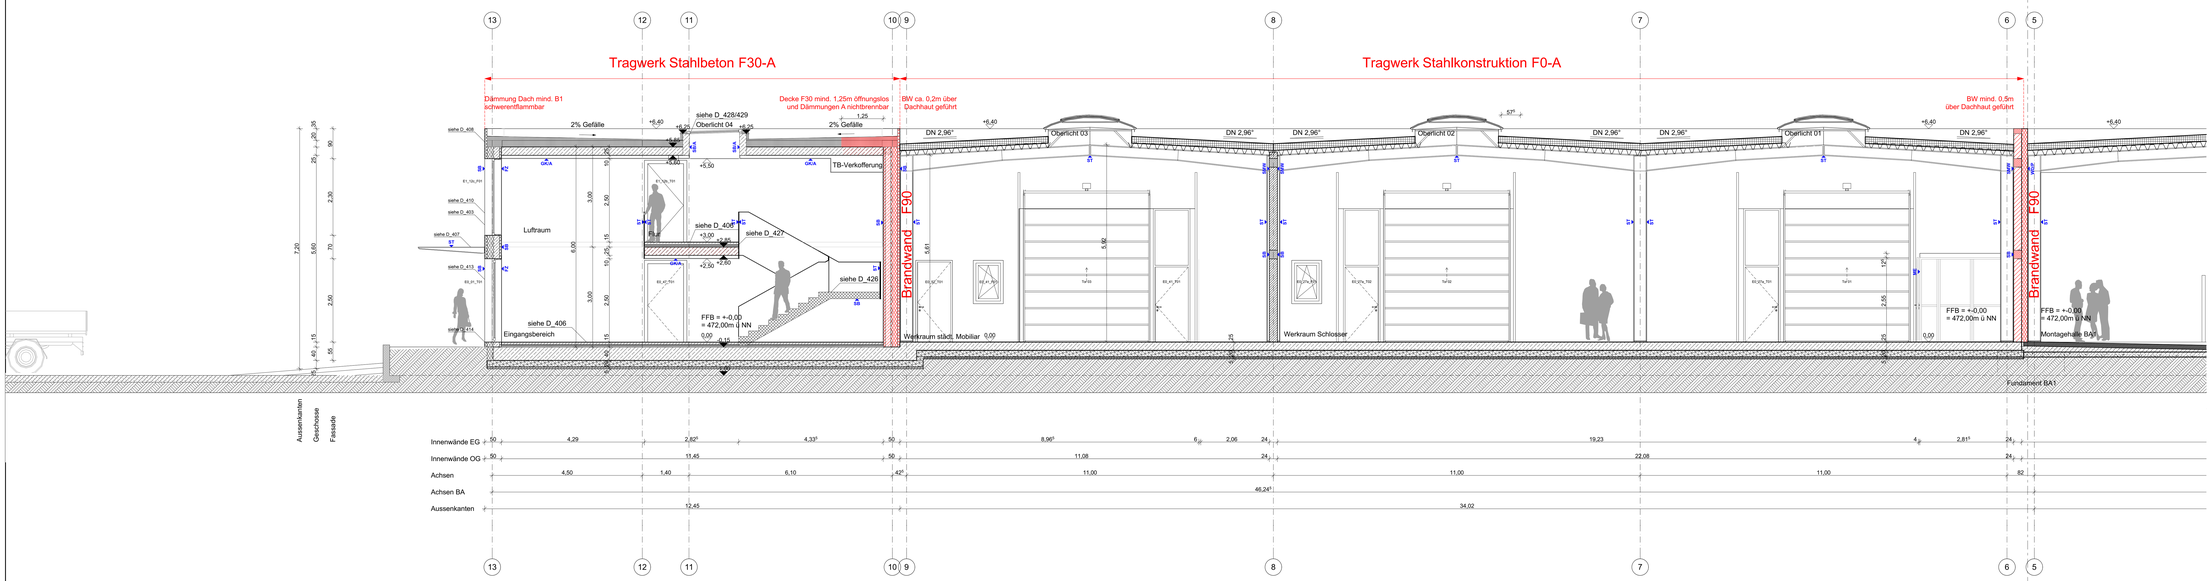

Schnitt C-C

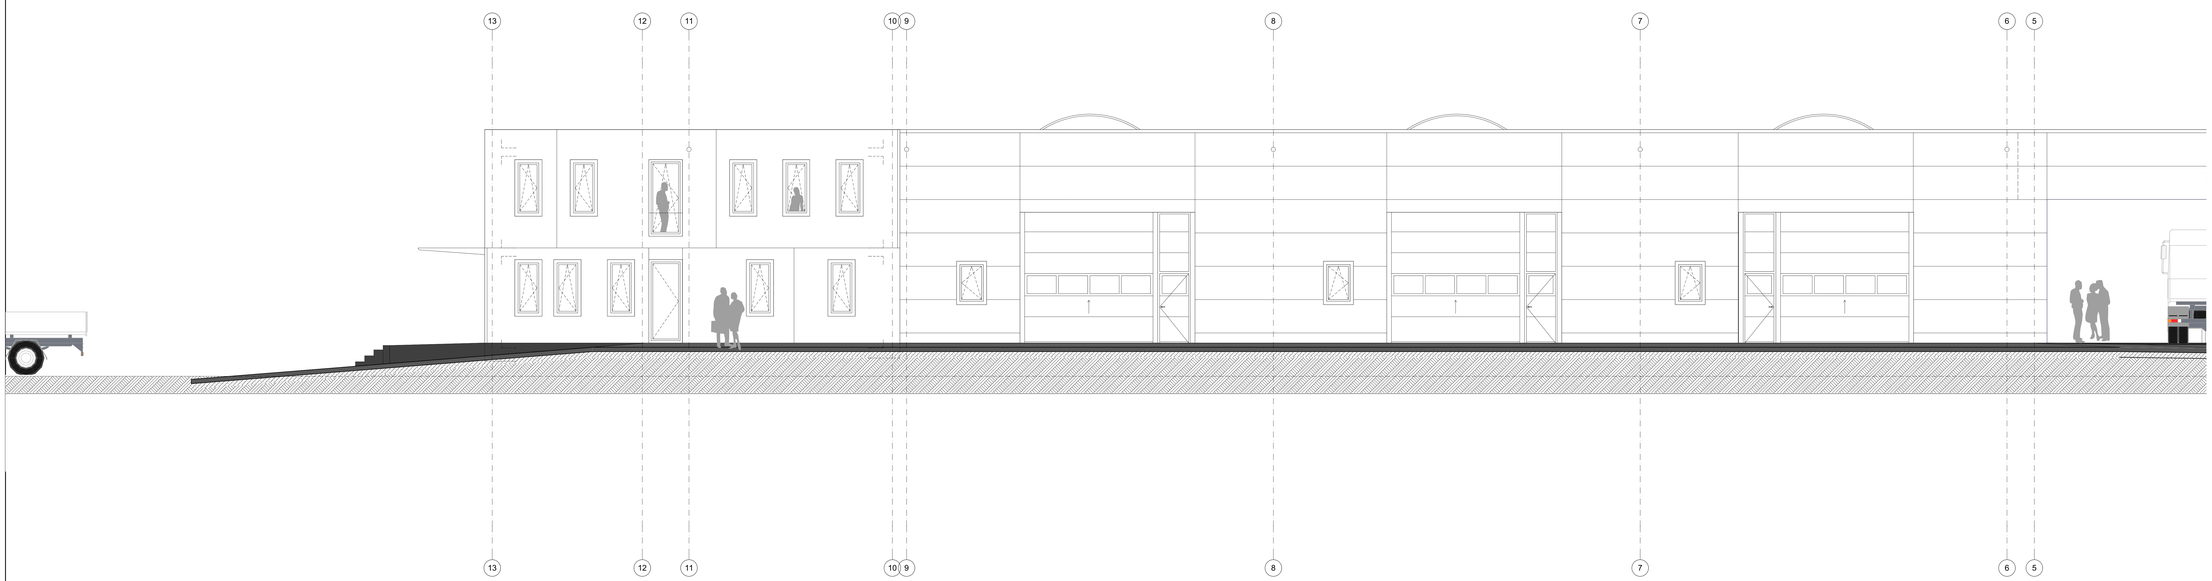

Legende

GK	Gipskarton	SB	Sichtbeton
GK/A	Gipskarton/Anstrich	MW	Mauerwerk
GK/F	Gipskarton/Fliesen	SMW	Sichtmauerwerk
FZ	Faserzement-Platte	SP	Sandwichpaneel
KS/P	Kalksandstein/Putz	ME	Modulelement
KS/F	Kalksandstein/Fliesen	GE	Gitterelement

Stahlbeton
Betonfertigteil
Hochlochziegel
Trockenbauwand
Putz
Dämmung hart
Dämmung weich
Erdreich

WD/P	Wärmedämmung/Putz
VM	Vormauerung
UZ	Unterzug
BPL	Bodenplatte
BA	Bodenablauf
RR	Regenfallrohr
HK	Heizkörper
HZG	Heizung
L	Lüftung
S	Sanitär
K	Kälte
ELT	Elektro
BRH	Brüstungshöhe
RH	raumhoch
VK	Vorderkante
OK	Oberkante
UK	Unterkante
UKD	Unterkante Decke
OK FFB	Oberkante Fertigfußboden
OK RFB	Oberkante Rohfußboden
EFH	Eingangsfußbodenhöhe fertig
LRH	Lichte Raumhöhe - Fertigmaß
▽ △	Ober. - Unterkante Fertigbauteil
▼ ▲	Ober. - Unterkante Rohbauteil

Sauberlauf

- DD - Deckendurchbruch
- BD - Bodendurchbruch
- WD - Wanddurchbruch
- WS - Wandschlitz vertikal
- WS - Wandschlitz horizontal
- DA - Deckenaussparung
- BA - Bodenaussparung
- WA - Wandaussparung
- RH - Rohrhülse

werkstattpläne sind zur freigabe dem architekten vorzulegen.
sämtliche masse sind vor ort verantwortlich vom auftragnehmer zu prüfen!
differenzen sind der bauleitung unbedingt vor ausführung zu melden.

index	art der änderung	datum / gez
A	Wärmedämmung 15cm Achse 5/6, Wärmedämmung unter Bodenplatte	22.03.2018 / fs
	Rundungsfehler in den Ansichten	
B	Fertigbeiwände d=100cm, Rohbauwände auf Achsen vermaßt	10.04.2018 / ip
C	Höhe weiter auf 472,00m ü NN geändert	11.04.2018 / fs
D	Treppe um 5cm verschoben	20.04.2018 / ip
E	Überarbeitung der Fertigbeigrößen und Fensterestellung	08.05.2018 / fs

Baubetriebshof Stadt Ulm
Am Kaltwässerle 21
89231 Neu-Ulm

Schnitt C-C und Ansicht Nord

datum	maßstab	plannummer	gezeichnet
15.03.2018	1:50	511_W_106	fs

hochstrasser.architekten
Neuhausgasse 3, 89073 ulm
Tel.+49(0)731-9243-0 Fax.+49(0)731-9243-11, 86
info@hochstrasser.com, www.hochstrasser.com

ausgabedatum
18.02.2020