


Dachaufbau  
 Attikaelement (an STB-Decke verankert)  
 Abdeckbelch  
 extensive Begrünung  
 Kiesschicht  
 Abdichtung Bitumenbahn  
 Gefälledämmung 80 mm  
 Dämmung Steinwolle 200 mm  
 bewehrte Außenbetonschicht 140 mm  
 Elementdecke Stahlbeton 100 mm  
 Holzbalken 400 x 500 mm

Wand Glasbaustein  
 Stahlbetontreppe  
 Handlauf Stahl

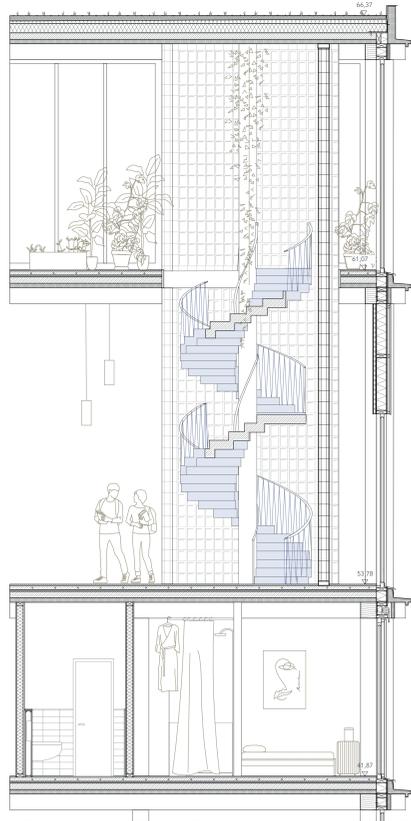


Bodenaufbau  
 Linoleum 30 mm  
 Heizzementestrich 90 mm  
 Trennlage PE-Folie  
 Trittschalldämmung Holzfaser 30 mm  
 bewehrte Außenbetonschicht 140 mm  
 Elementdecke Stahlbeton 100 mm  
 Holzbalken 400 x 500 mm



Bodenaufbau  
 Holzlatung 25 mm  
 Unterkonstruktion inkl. Kiesschicht 90 mm  
 Abdichtung Bitumenbahn  
 Gefälledämmung 80 mm  
 Dämmung Steinwolle 200 mm  
 bewehrte Außenbetonschicht 140 mm  
 Elementdecke Stahlbeton 100 mm  
 Holzbalken 400 x 500 mm

Aufbau Hinterlüftete Fassade  
 Schalung (individuell beplankt)  
 Lattung  
 Unterspannbahn diffusionsoffen  
 Weichfaserplatte 25 mm  
 Wärmedämmung Mineralfaser 220 mm  
 OSB-Platte 15 mm  
 Schalldämmung Mineralfaser 50 mm  
 Dreischichtplatte 19 mm

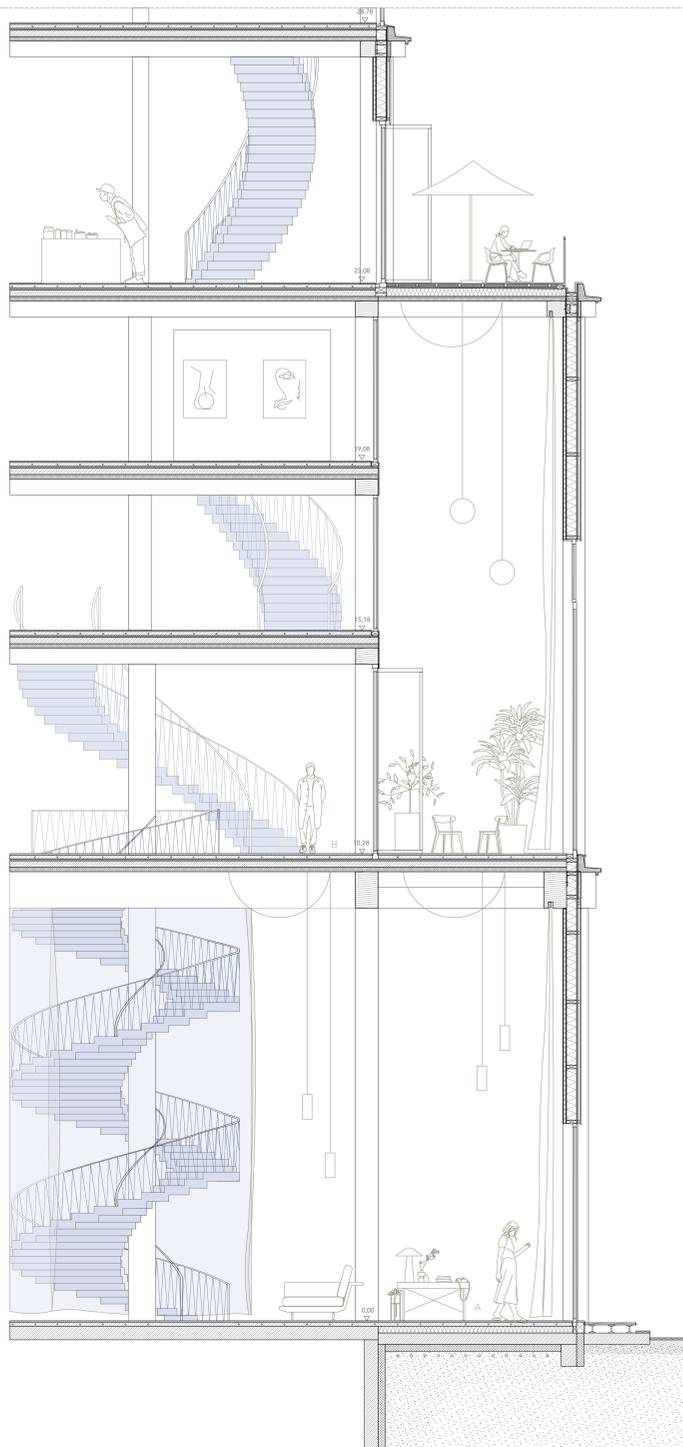

Bodenaufbau B  
 Terrazzo glänzend 30 mm  
 Heizzementestrich 90 mm  
 Trennlage PE-Folie  
 Trittschalldämmung Holzfaser 30 mm  
 bewehrte Außenbetonschicht 140 mm  
 Elementdecke Stahlbeton 100 mm  
 Holzbalken 800 x 500 mm

Bodenaufbau A  
 Terrazzo glänzend  
 Heizzementestrich 90 mm  
 Trennlage PE-Folie  
 Wärmedämmung Holzfaser 150 mm  
 Abdichtung  
 Bodenplatte Stahlbeton 250 mm  
 Wärmedämmung XPS 200 mm

