


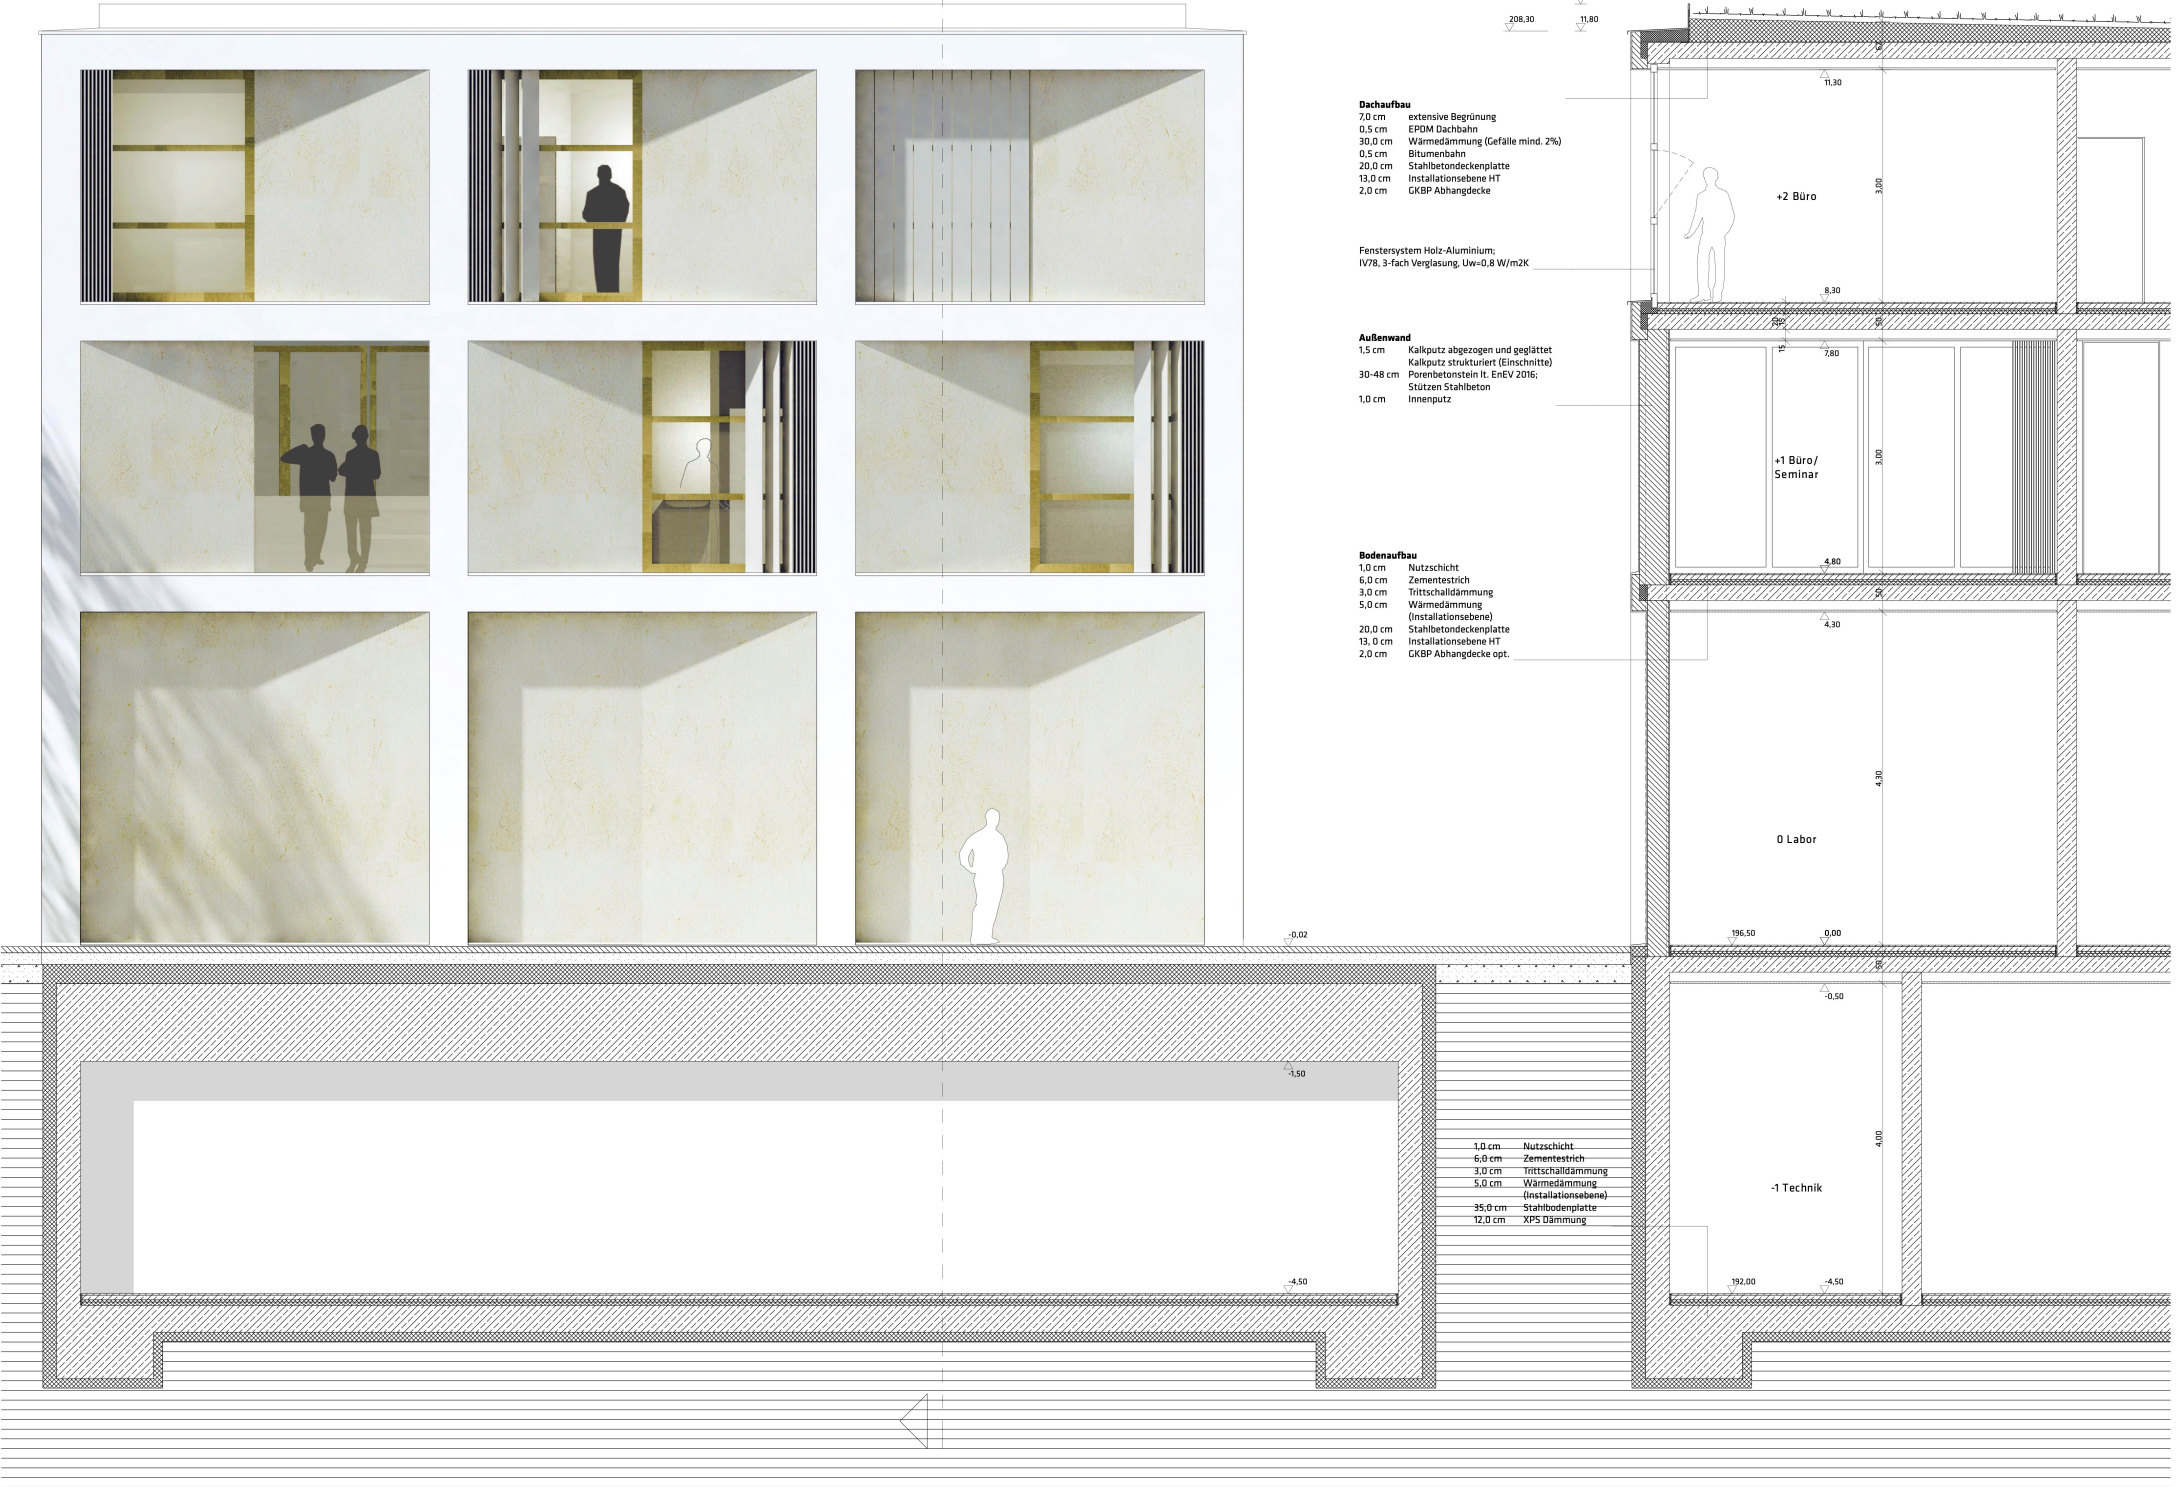

Dachaufbau
7,0 cm extensive Begrünung
0,5 cm EPDM Dachbahn
30,0 cm Wärmedämmung (Gefälle mind. 2%)
0,5 cm Blumenbahn
20,0 cm Stahlbetondeckenplatte
13,0 cm Installationsebene HT
2,0 cm GKBP Abhangdecke

Fenstersystem Holz-Aluminium
IV78, 3-fach Verglasung, Uw=0,8 W/m²K

Außenwand
1,5 cm Kalkputz abgezogen und geglättet
30-48 cm Porenbetonstein lt. EnEV 2016;
1,0 cm Innenputz

Bodenaufbau
1,0 cm Nutzschrift
6,0 cm Zementestrich
3,0 cm Trittschalldämmung
5,0 cm Wärmedämmung
(Installationsebene)
20,0 cm Stahlbetondeckenplatte
13,0 cm Installationsebene HT
2,0 cm GKBP Abhangdecke opt.

1,0 cm Nutzschrift
6,0 cm Zementestrich
3,0 cm Trittschalldämmung
5,0 cm Wärmedämmung
(Installationsebene)
35,0 cm Stahlbodenplatte
12,0 cm XPS Dämmung