


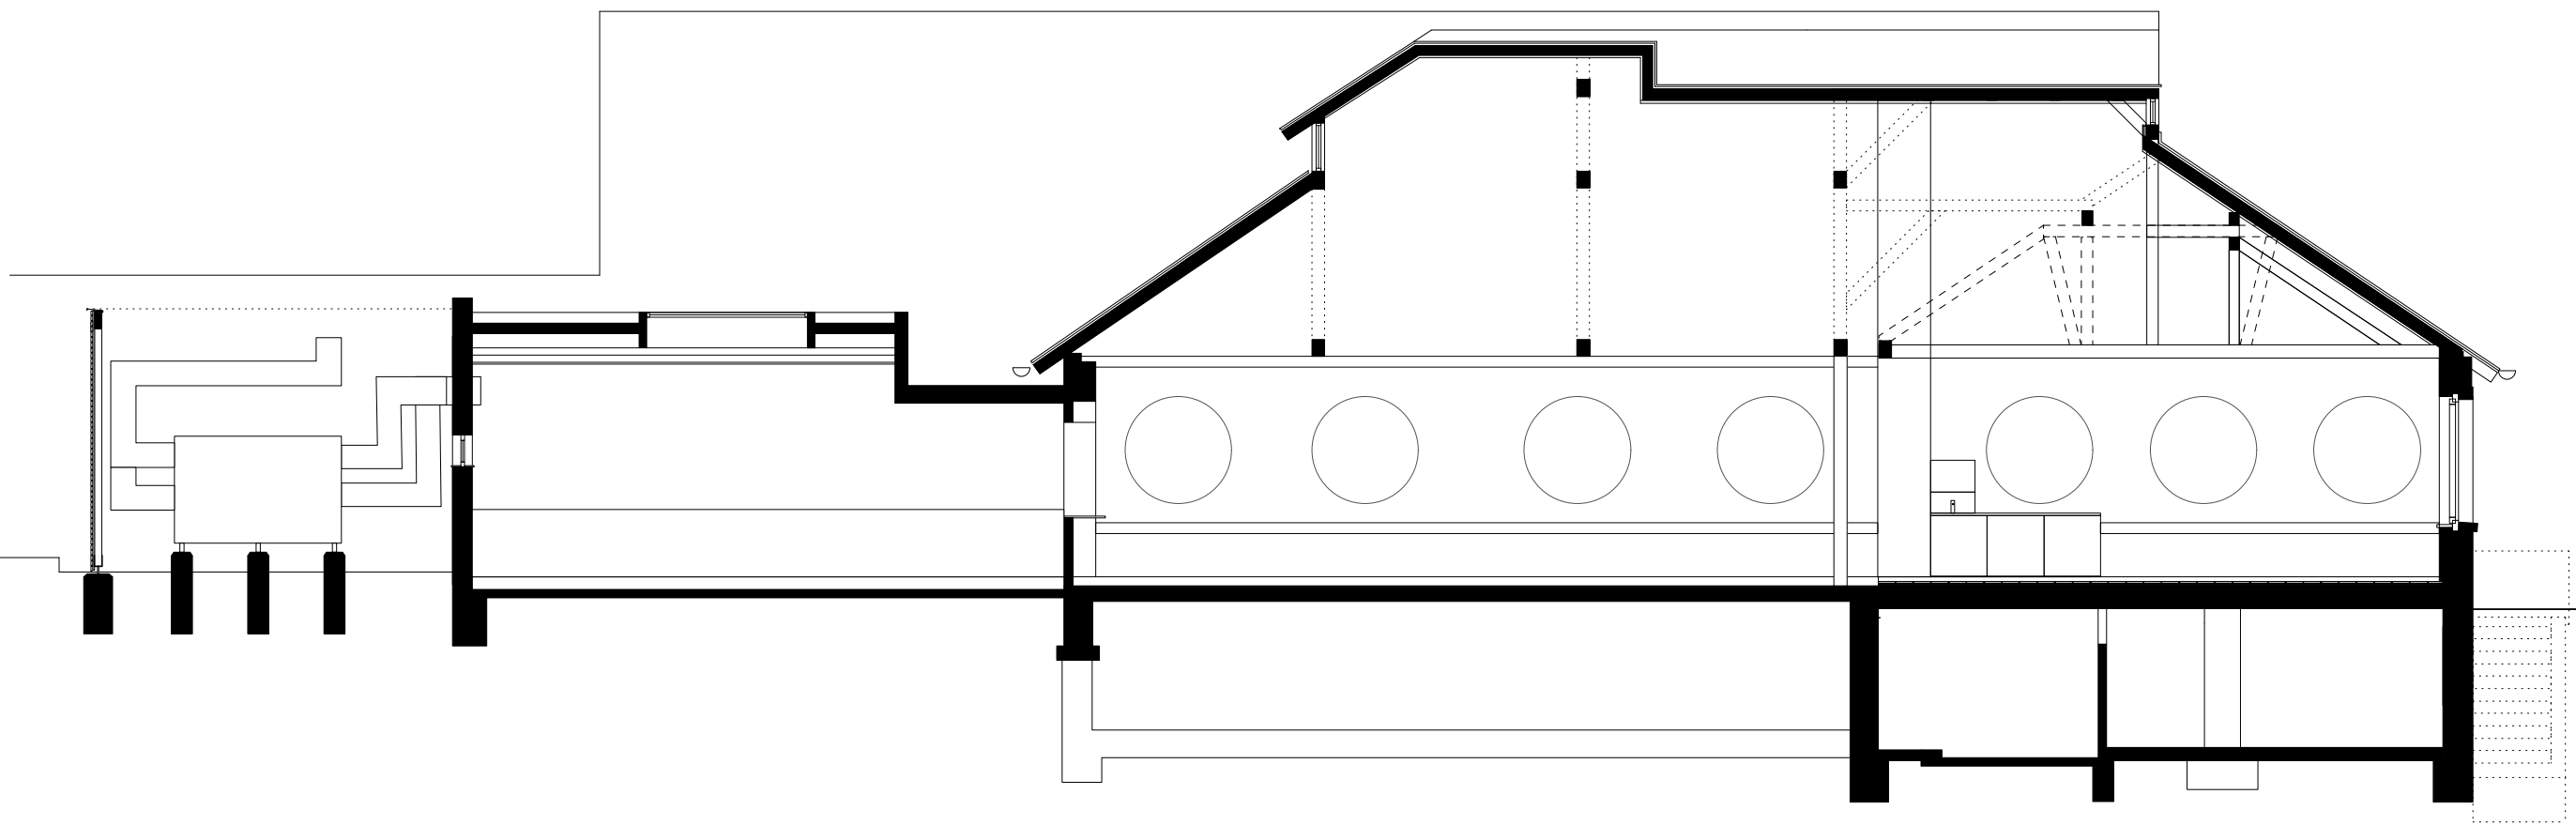

Mensa Nord-Grundschule
FinkvonBusch Architektur
Längsschnitt Mensa