



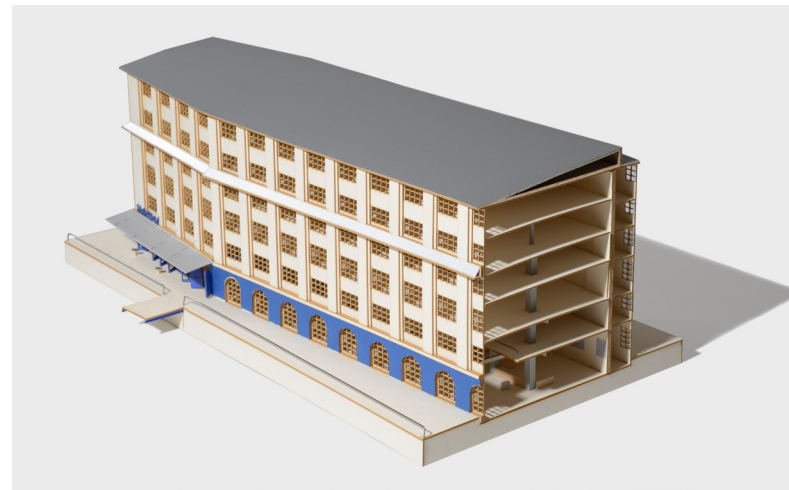

Schnittmodell Kopfbau



Grundriss 1OG

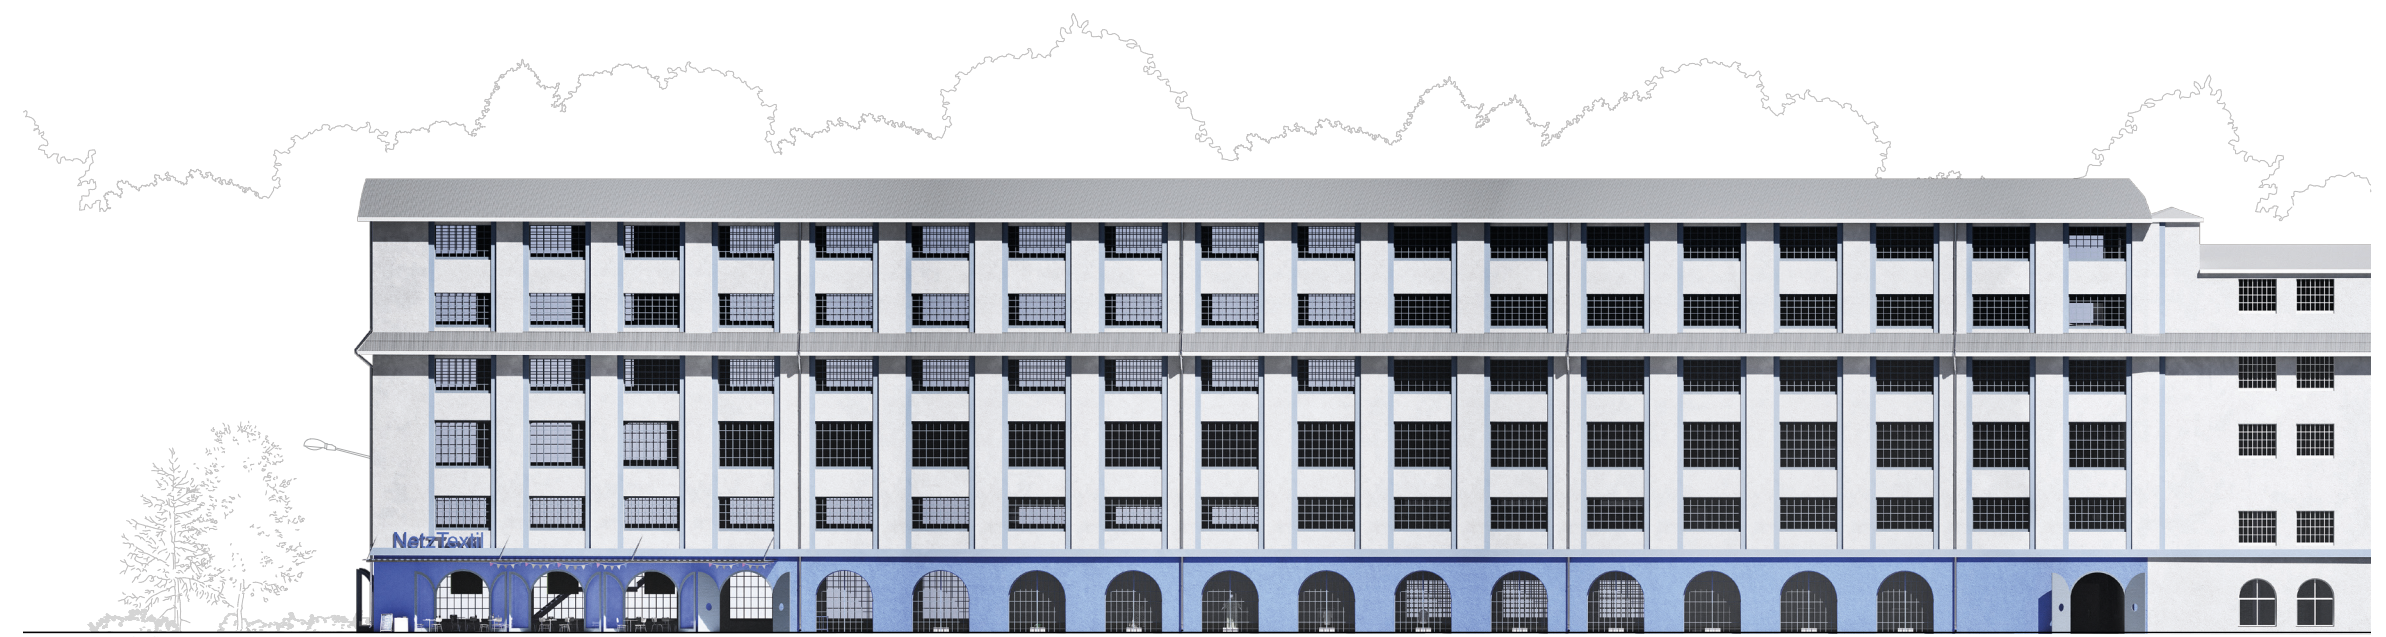

Ansicht Süd