
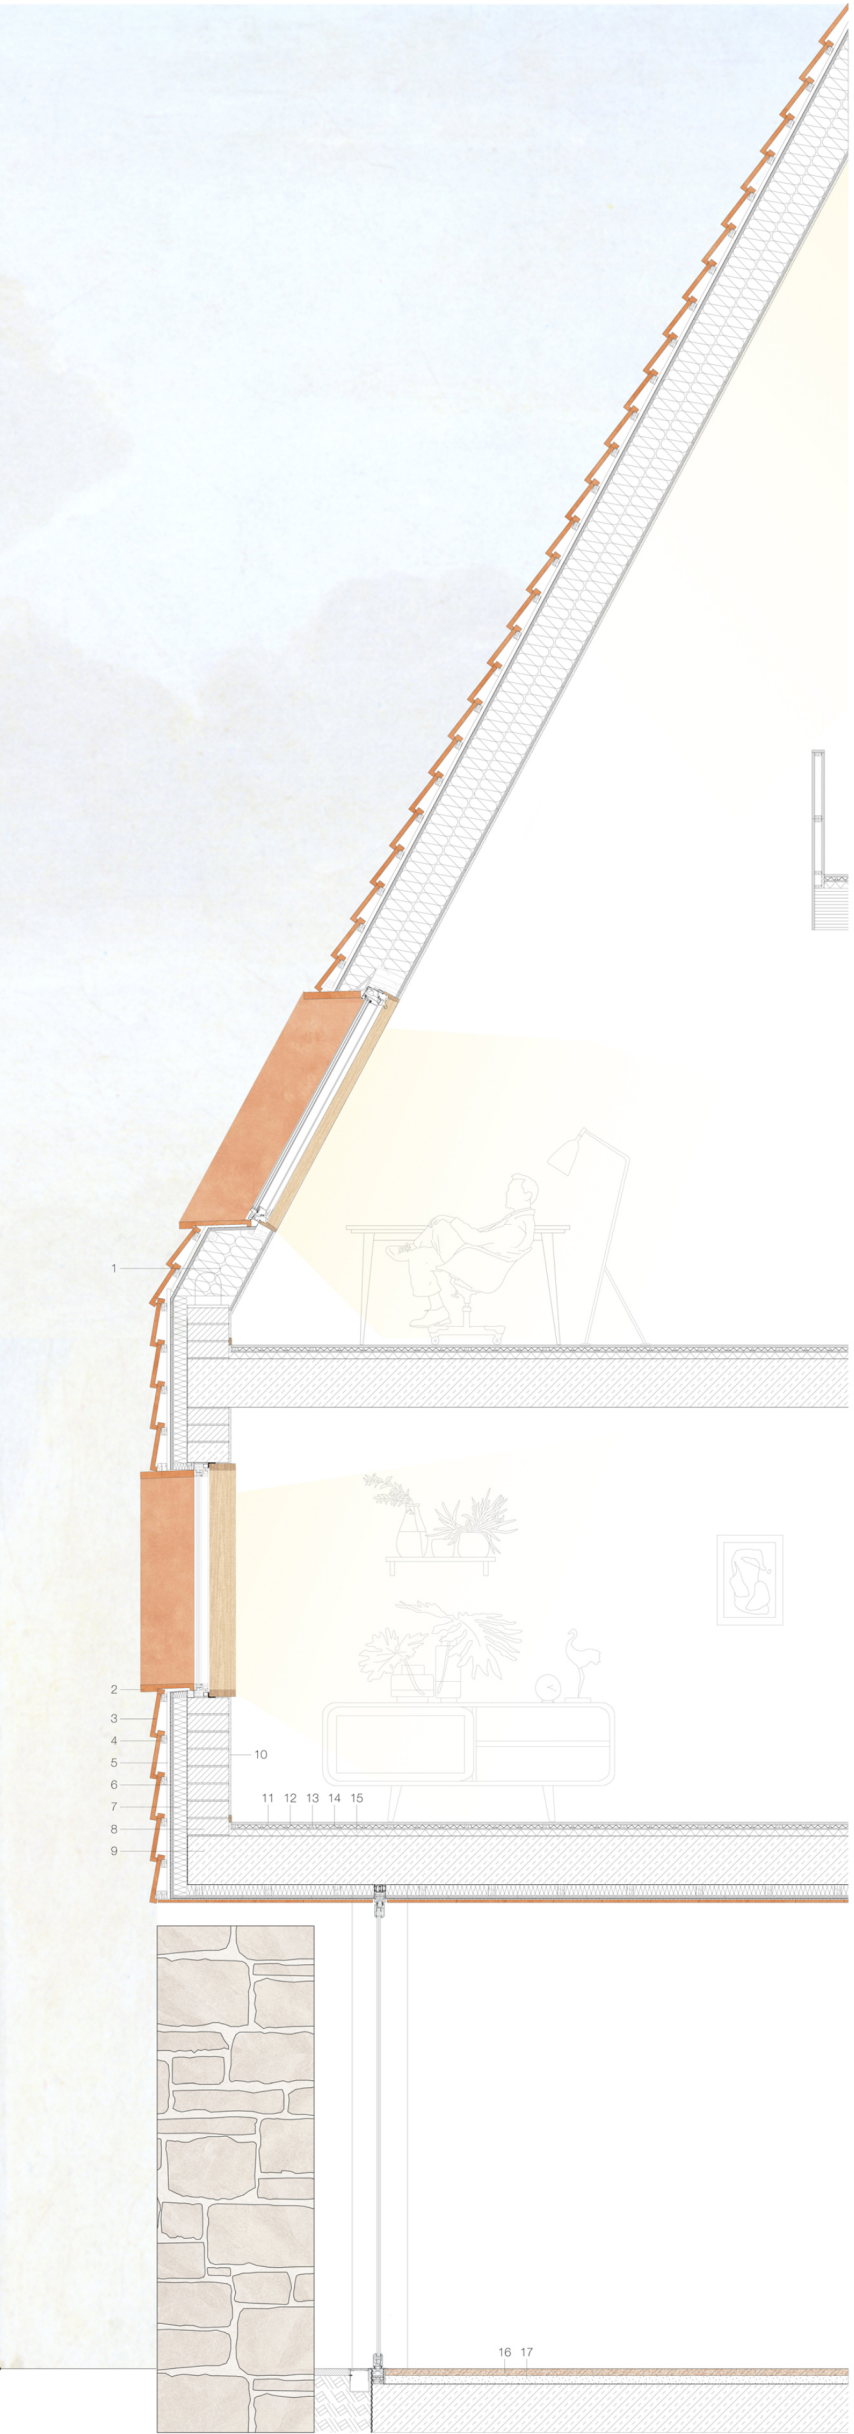


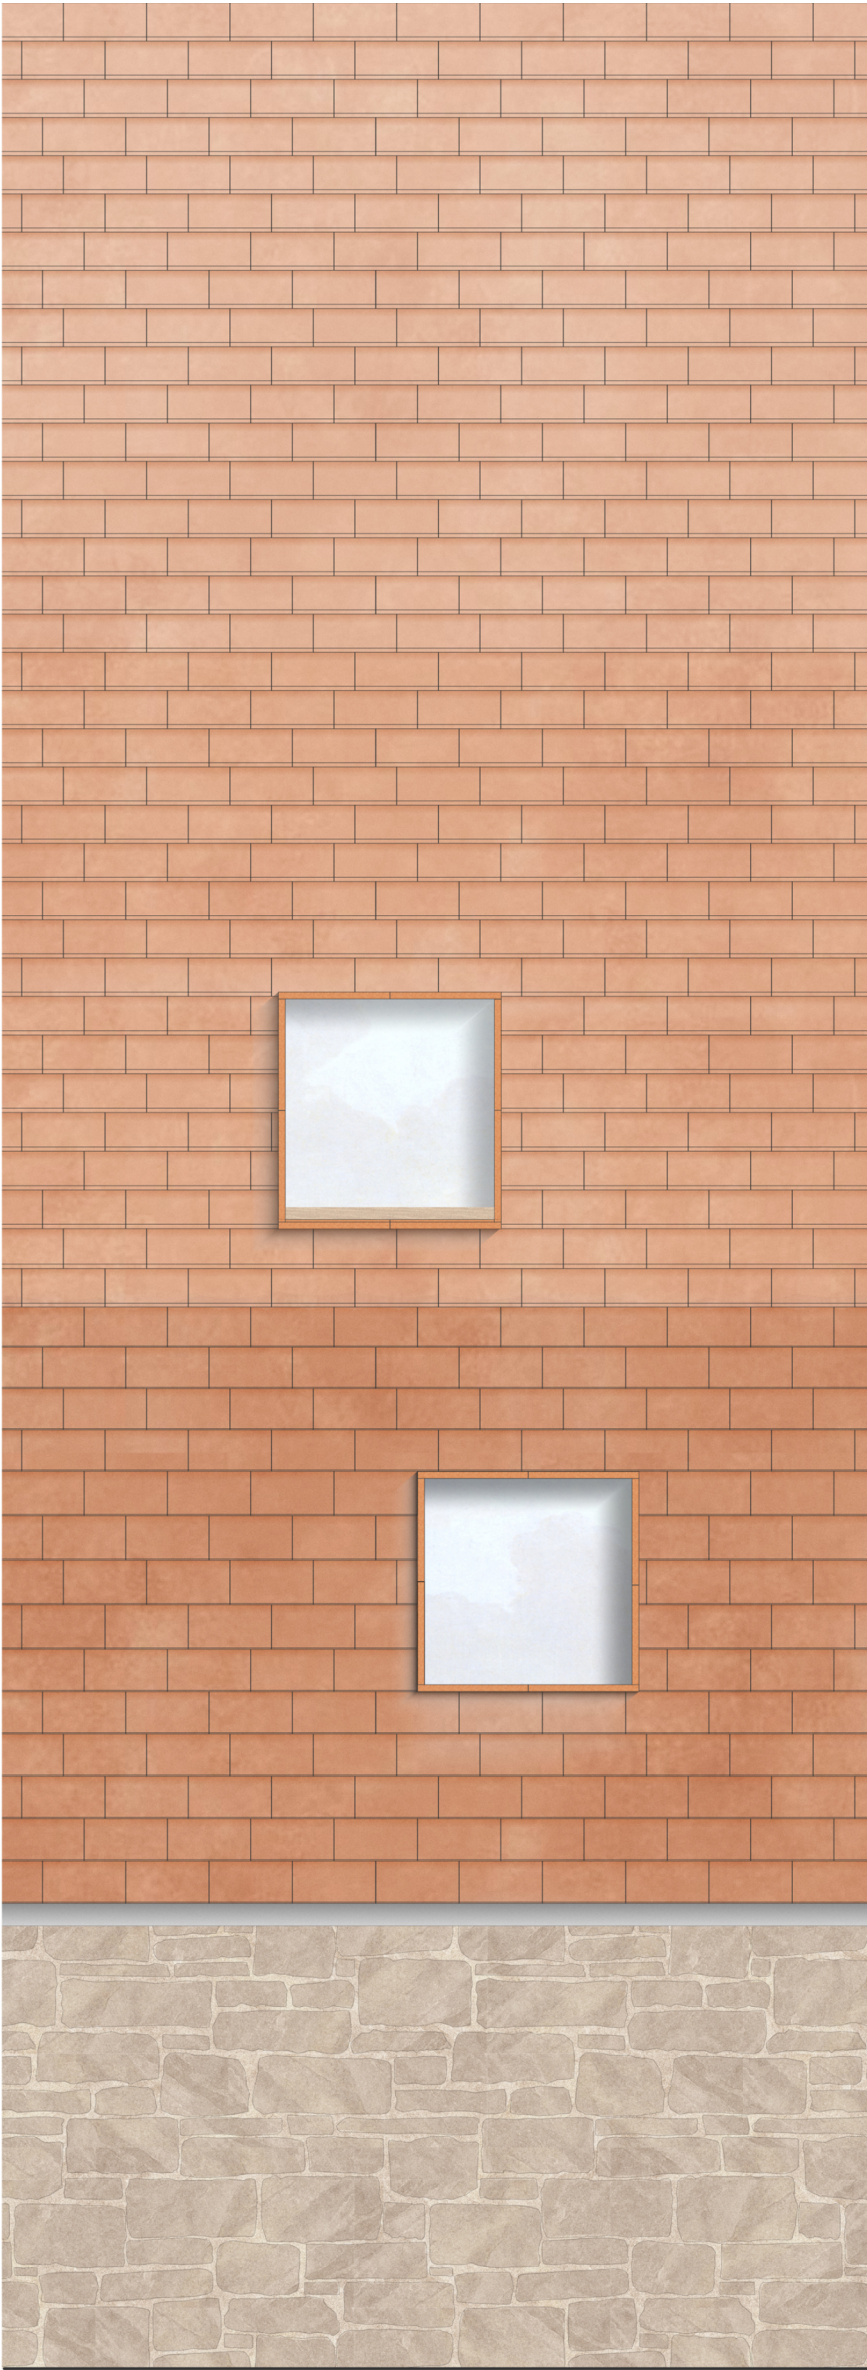

- | | |
|--|---------------------------------------|
| 1 Zwischensparrendämmung h 40cm | 10 Gipsputz Weiß |
| 2 Petersen Tegel Cover C22 Sonderformat Fensterverkleidung | 11 Parket |
| 3 Petersen Tegel Cover C22 Sonderformat 30cm x 60cm | 12 Fußbodenheizung mit Wärmeleitblech |
| 4 Traglattung | 13 Lagerholz |
| 5 Konterlattung | 14 Hartfaserplatte |
| 6 Sperholzplatte Außenverkleidung | 15 Trittschalldämmung |
| 7 Dämmung 10cm | 16 Terrazzo |
| 8 Dämmlochziegel 5DF | 17 Mörtelbett |
| 9 Spannbetondecke | |