


Landhaus mit Nebengebäuden

Gesamtanlage
Lageplan M 1/2000

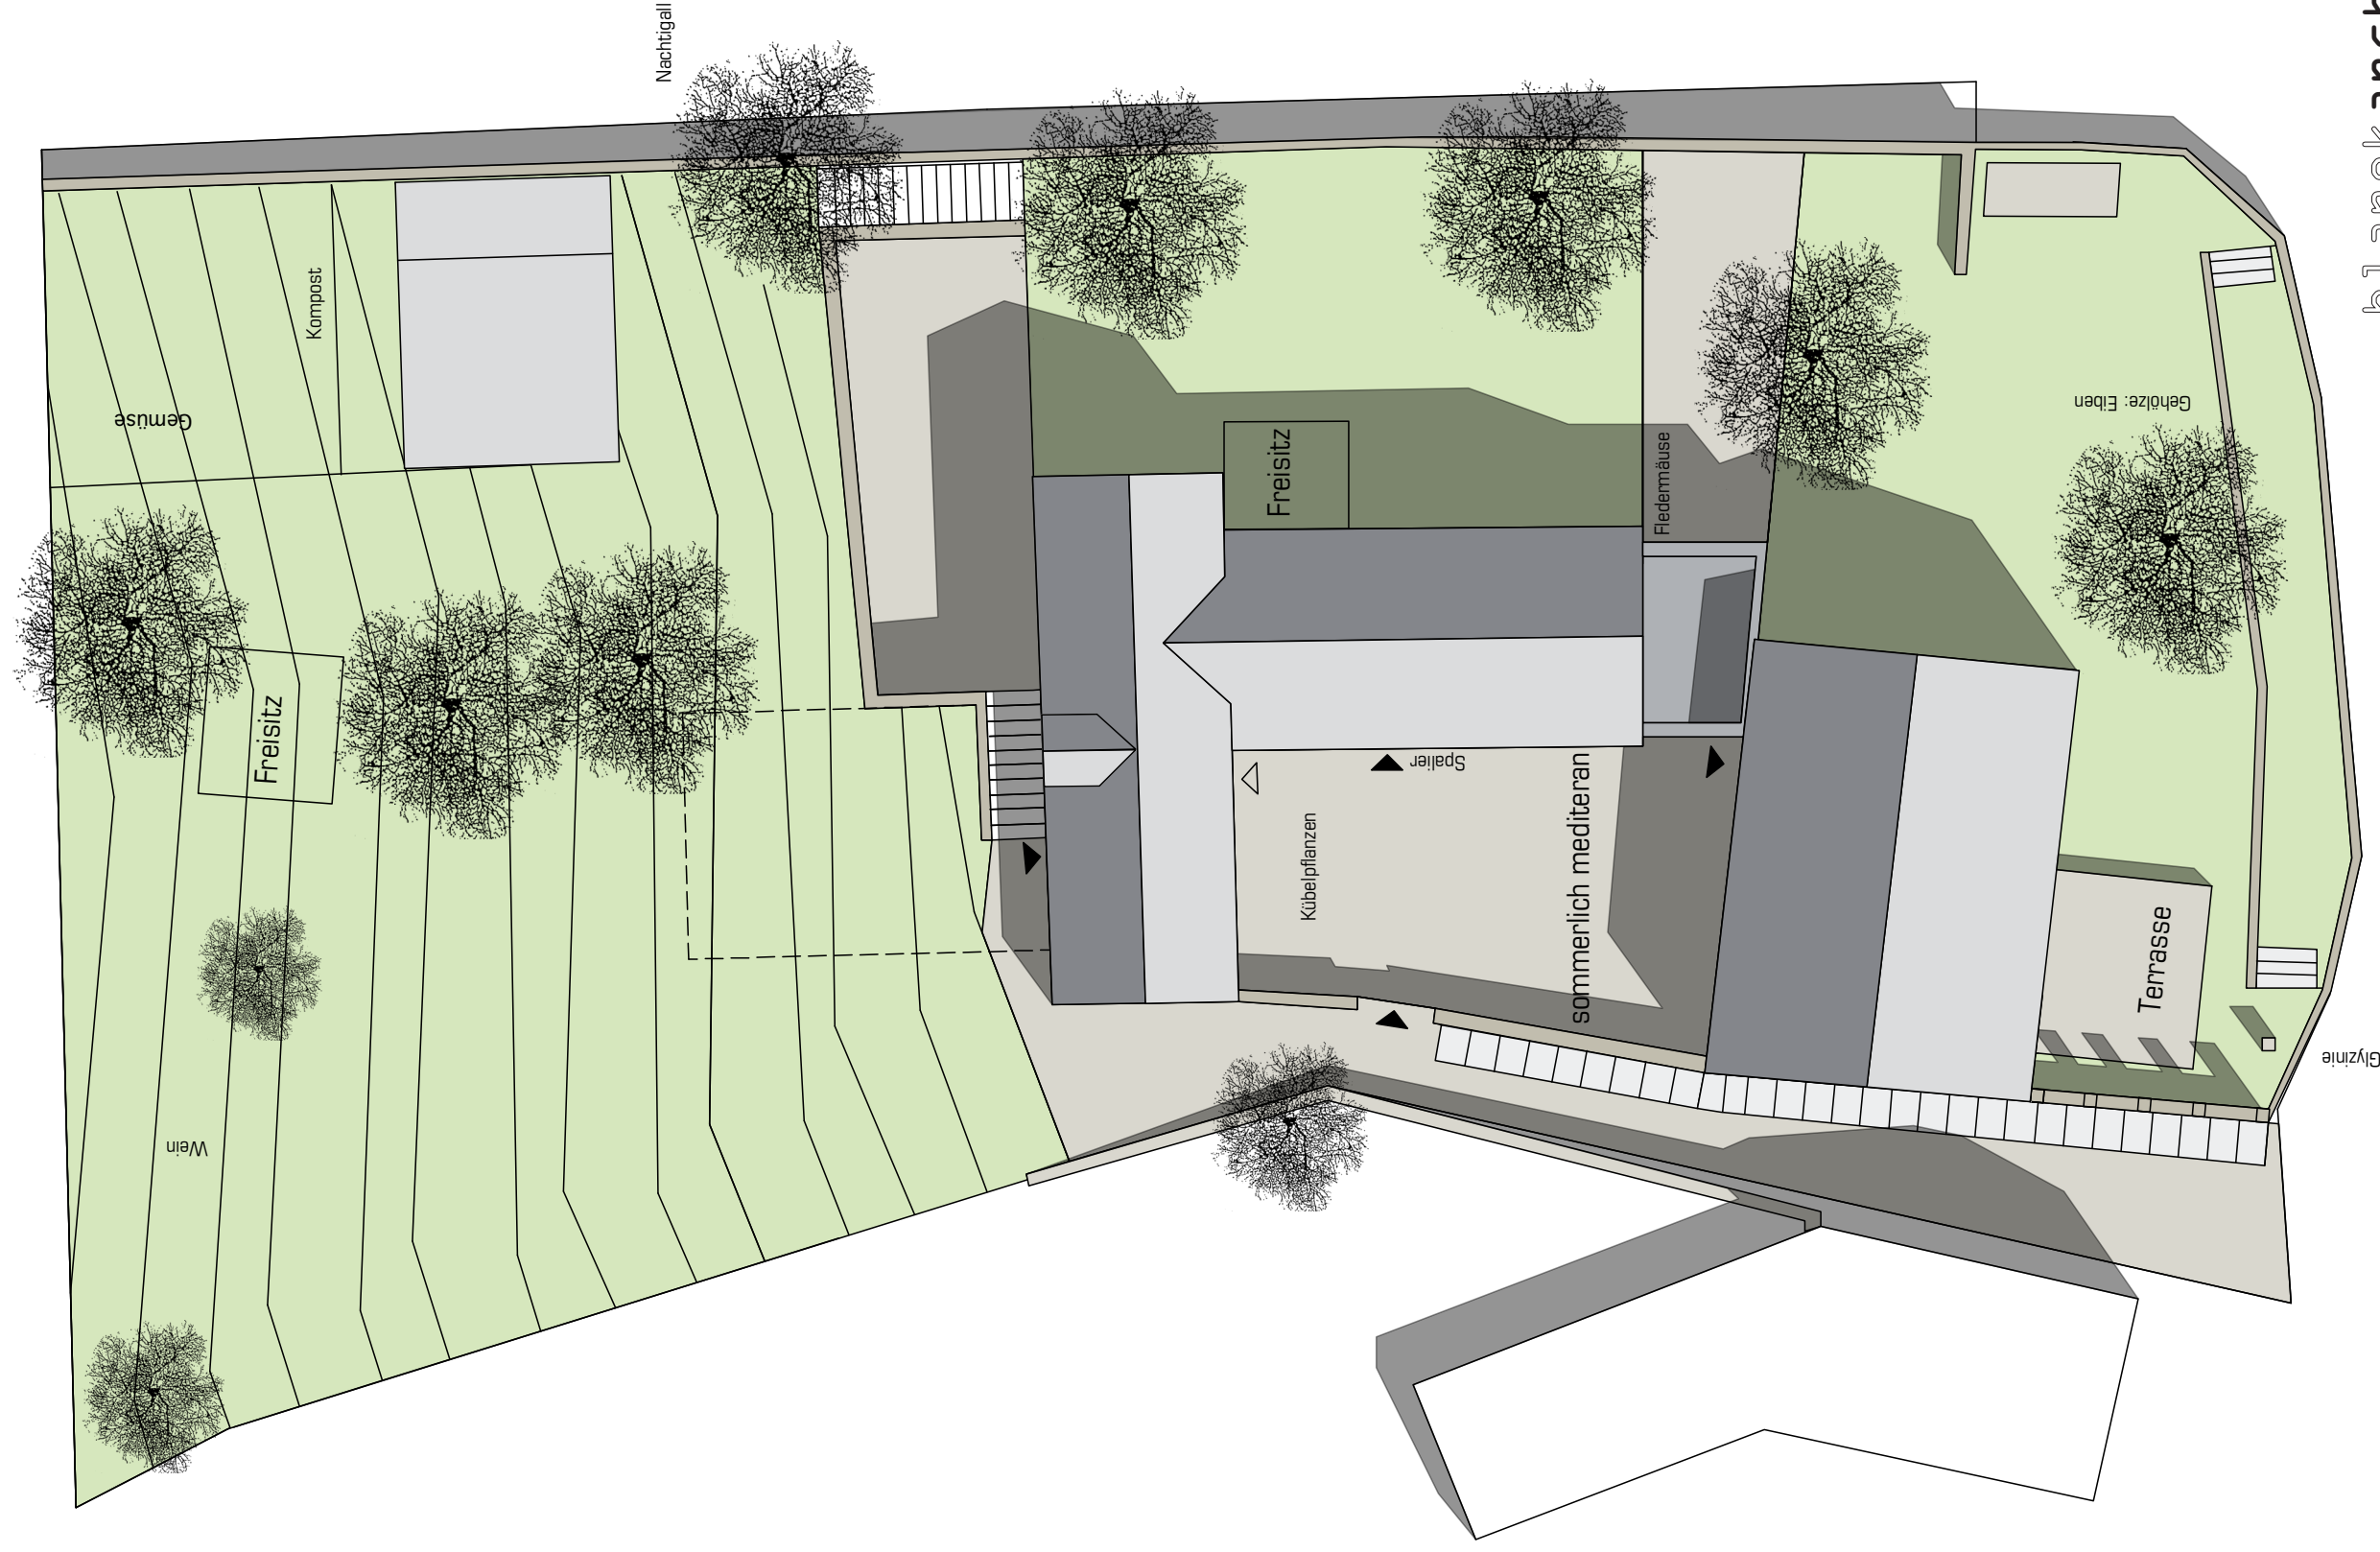


blankarchitekten
Architektur und Stadtplanung

Stuttgart / Radebeul
Pfizerstraße 8 D-70184 Stuttgart
t: +49 (0)711 86020111
f: +49 (0)711 86020114

Landhaus mit Nebengebäuden

Gesamtanlage
Grundriss EG M 1/1000


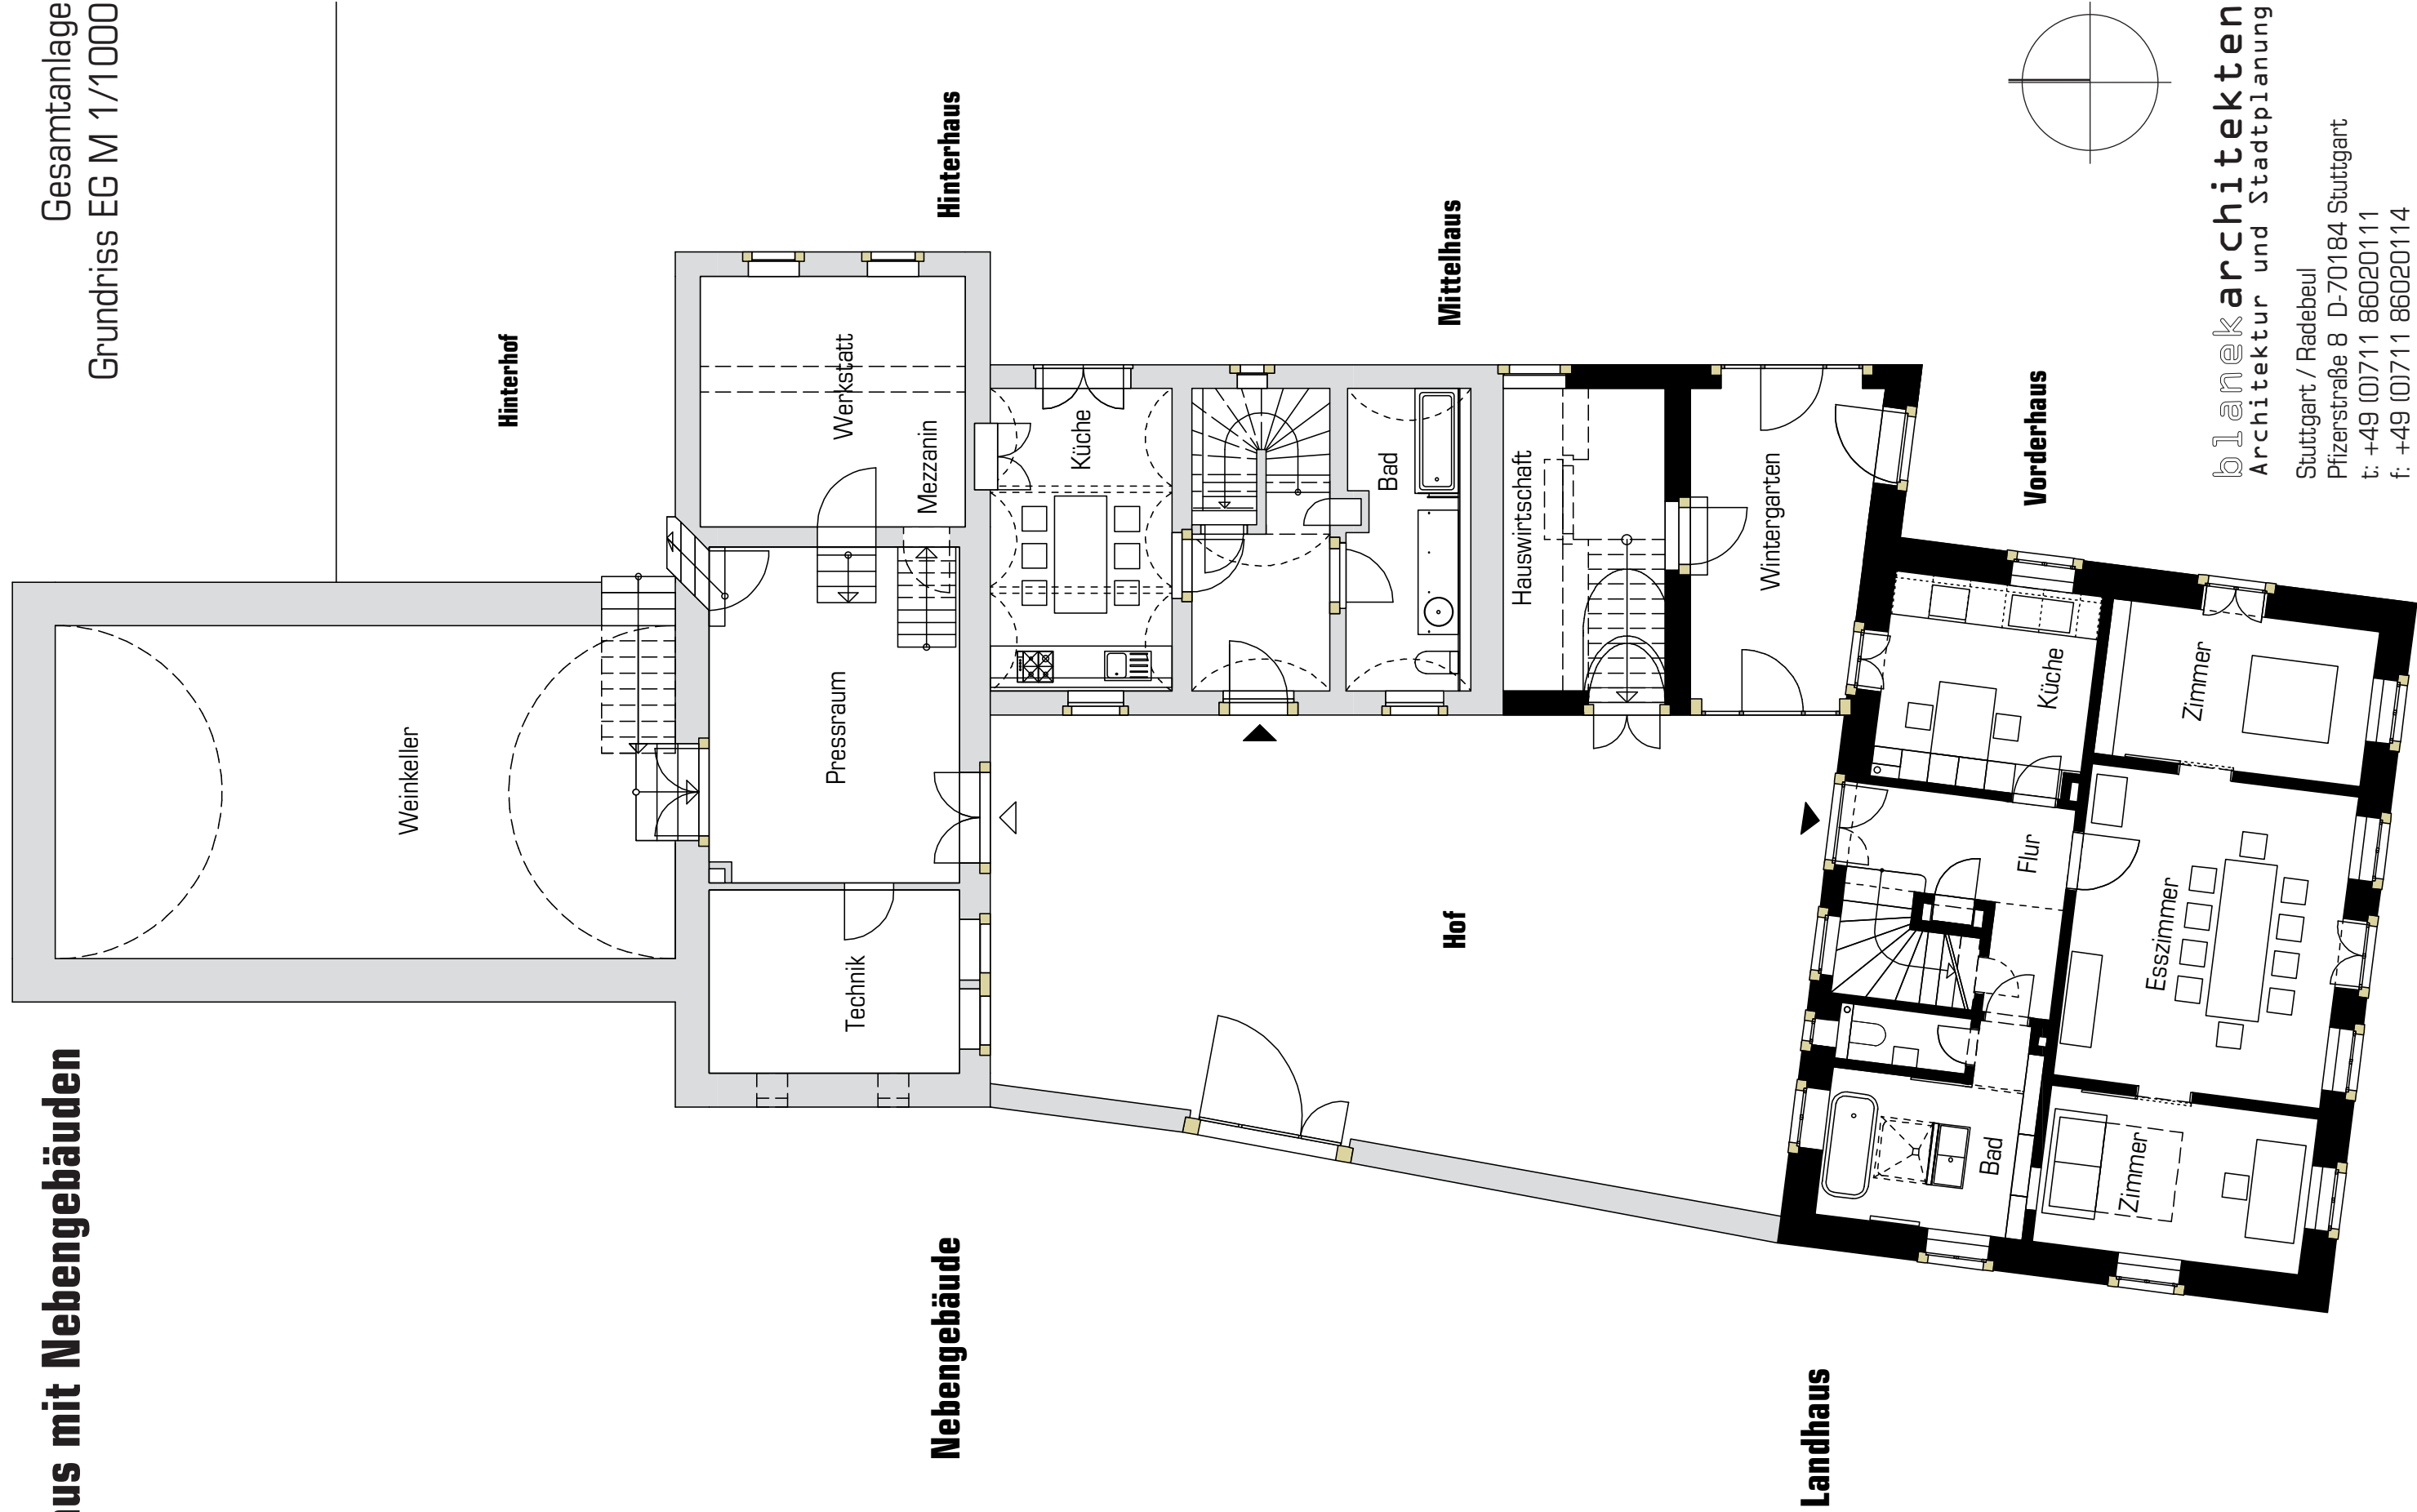


blankarchitekten
Architektur und Stadtplanung

Stuttgart / Radebeul
Pfizerstraße 8 D-70184 Stuttgart
t: +49 (0)711 86020111
f: +49 (0)711 86020114

Landhaus mit Nebengebäuden

Gesamtanlage
Grundriss 1.OG M 1/1000

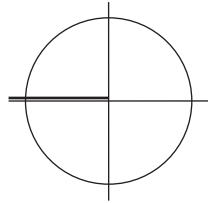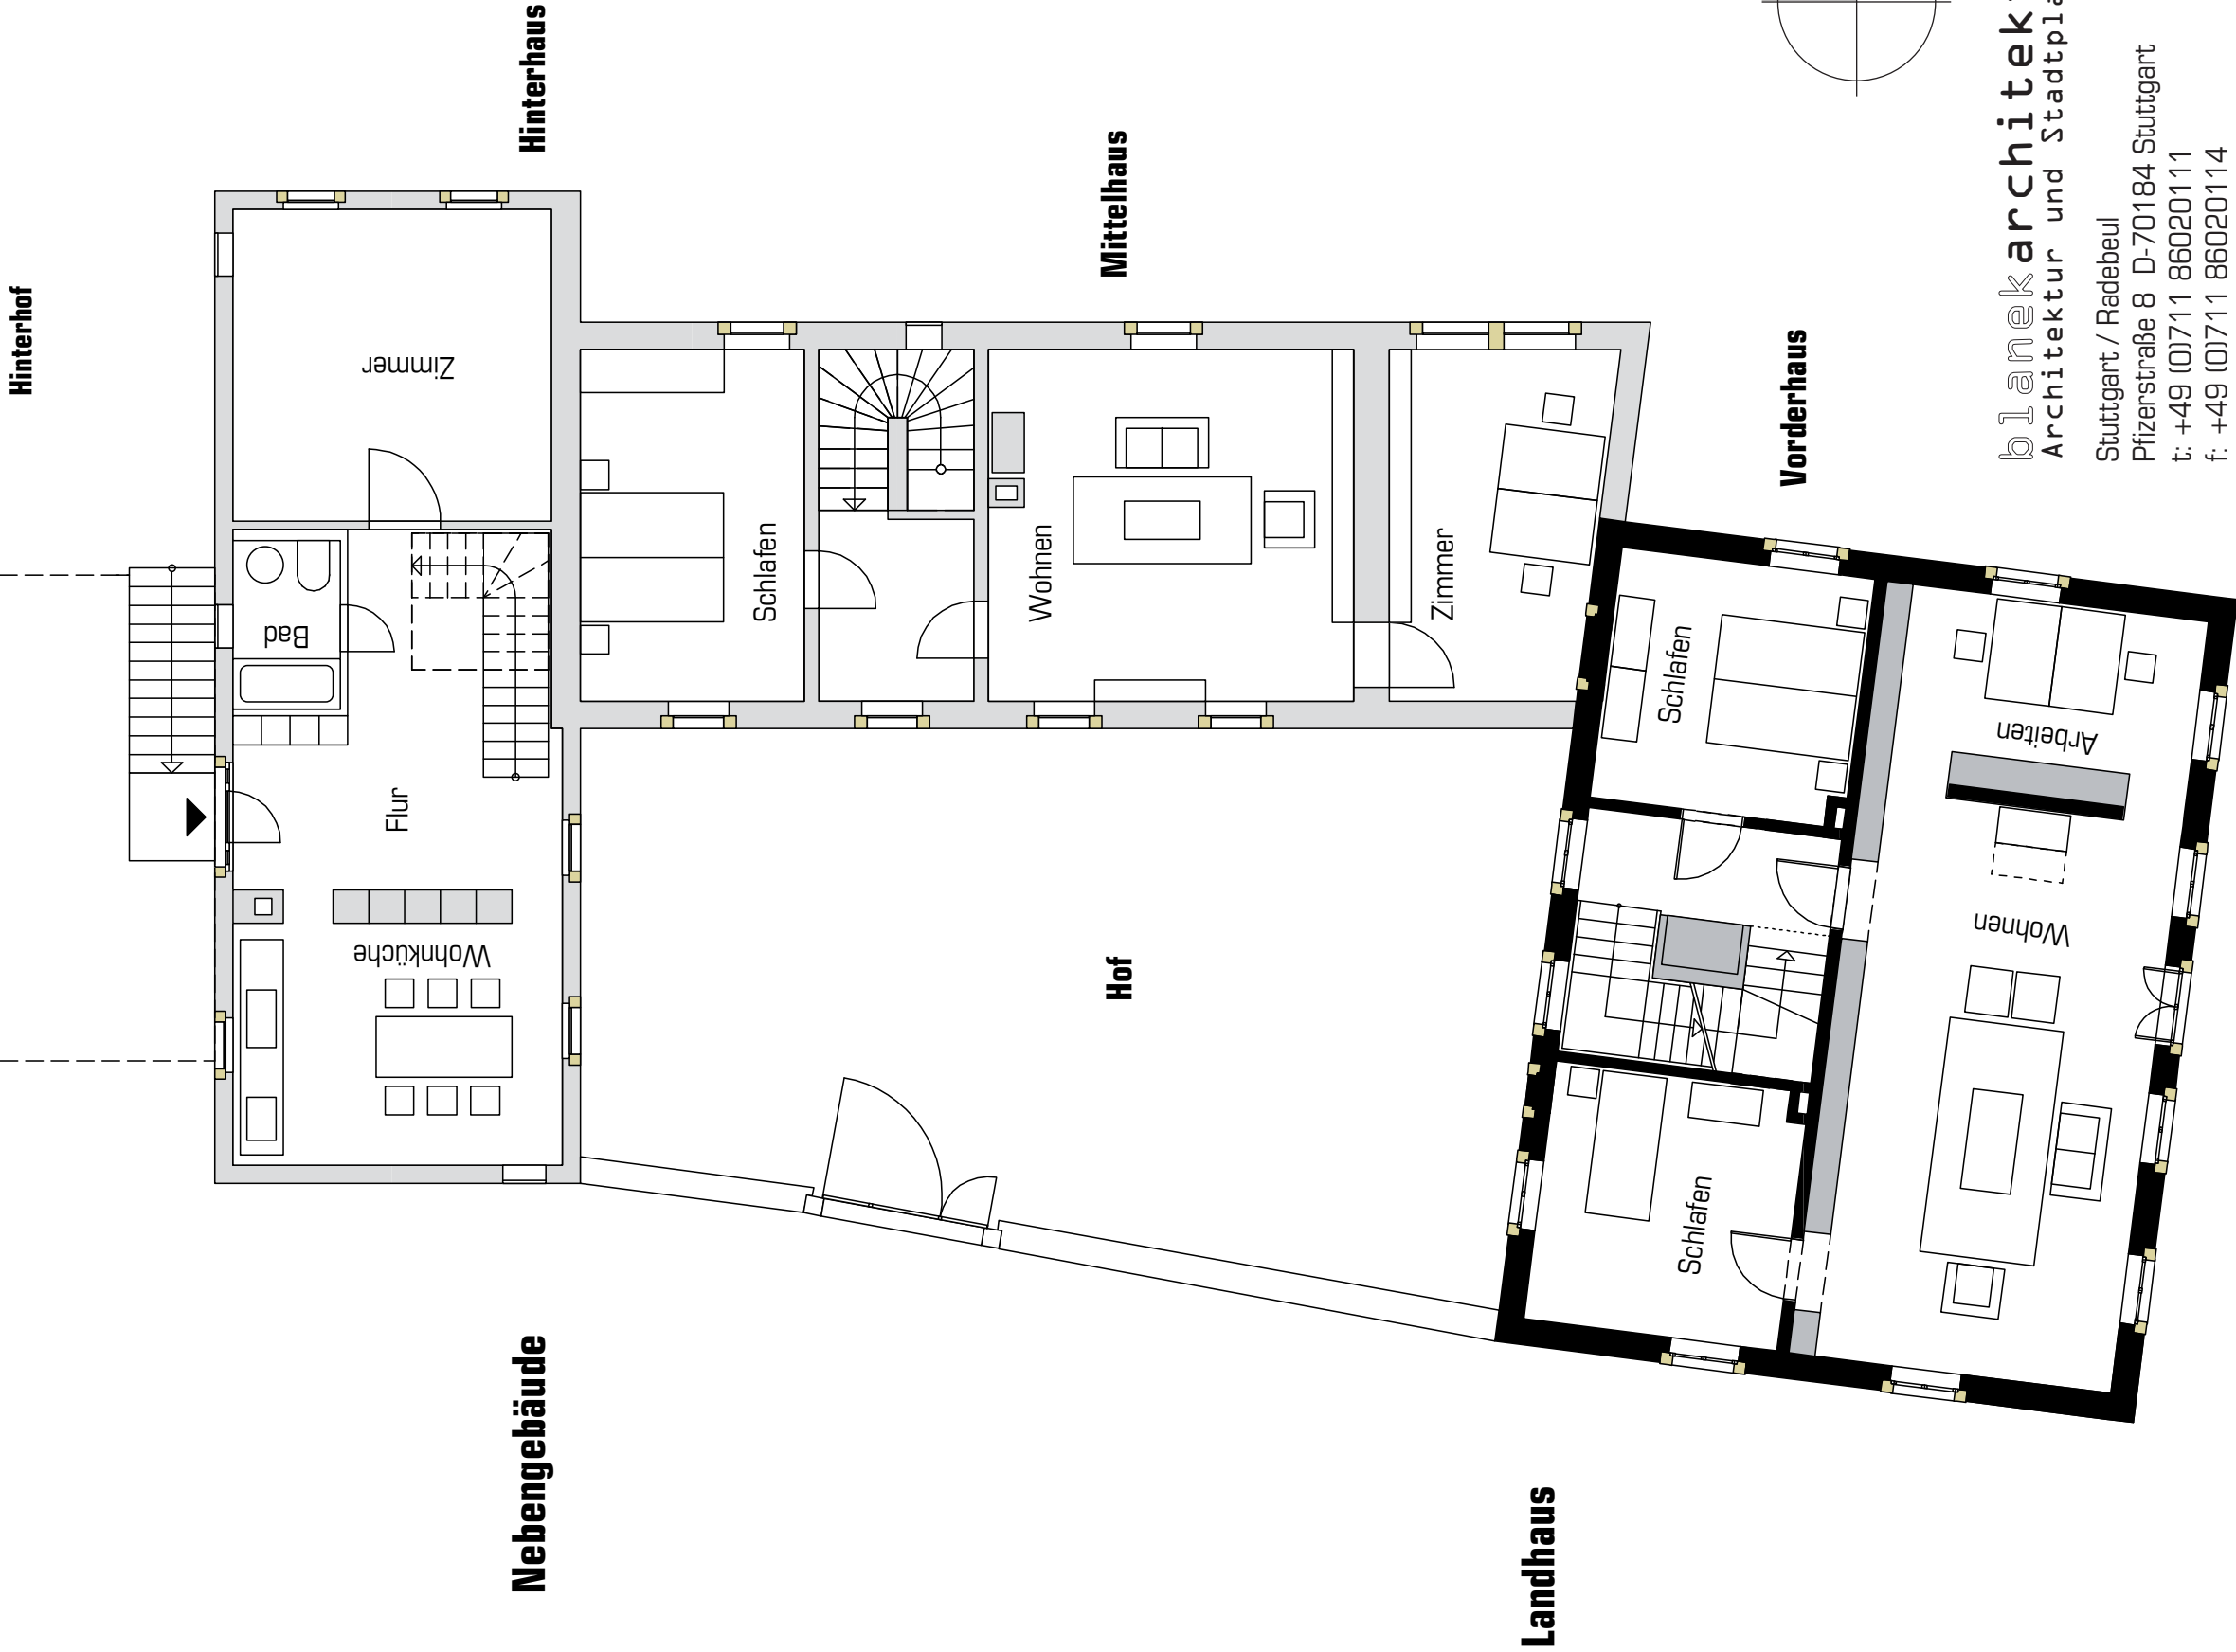


blankarchitekten
Architektur und Stadtplanung

Stuttgart / Radebeul
Pfizerstraße 8 D-70184 Stuttgart
t: +49 (0)711 86020111
f: +49 (0)711 86020114

Landhaus mit Nebengebäuden

Gesamtanlage
Grundriss DG M 1/1000

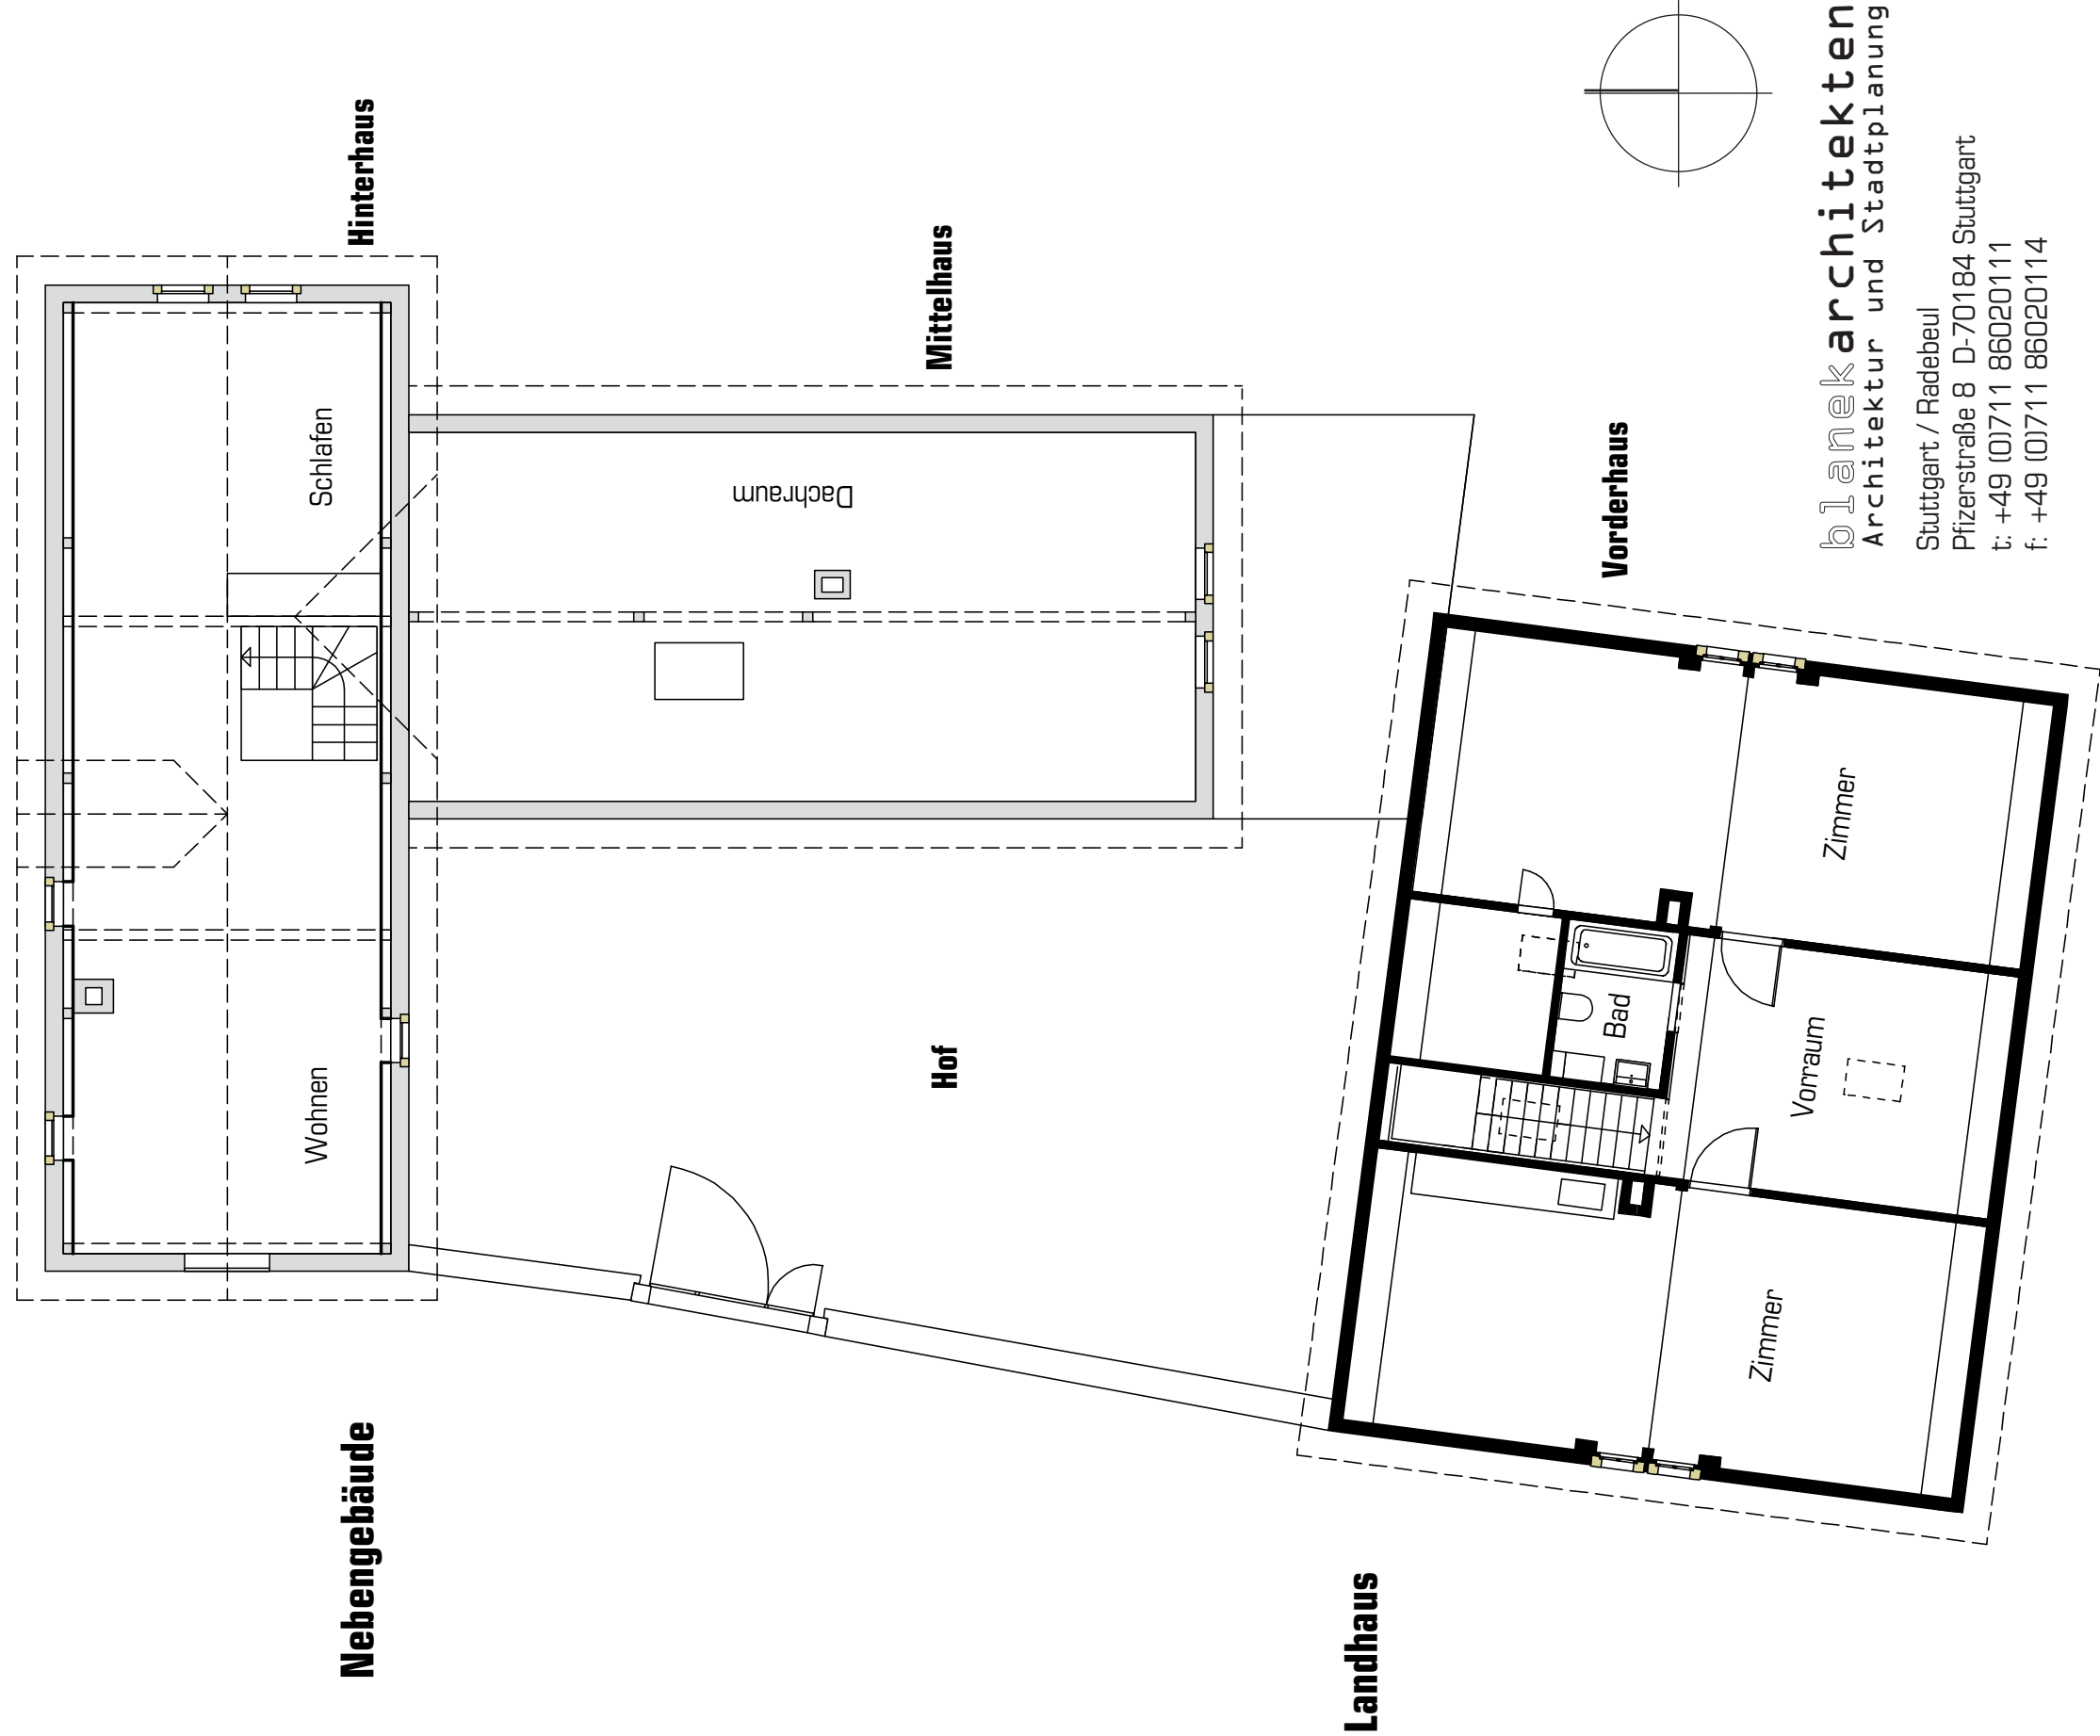


blankarchitekten
Architektur und Stadtplanung

Stuttgart / Radebeul
Pfizerstraße 8 D-70184 Stuttgart
t: +49 (0)711 86020111
f: +49 (0)711 86020114


Landhaus mit Nebengebäuden

VH Grundriss Erdgeschoss

M 1/50

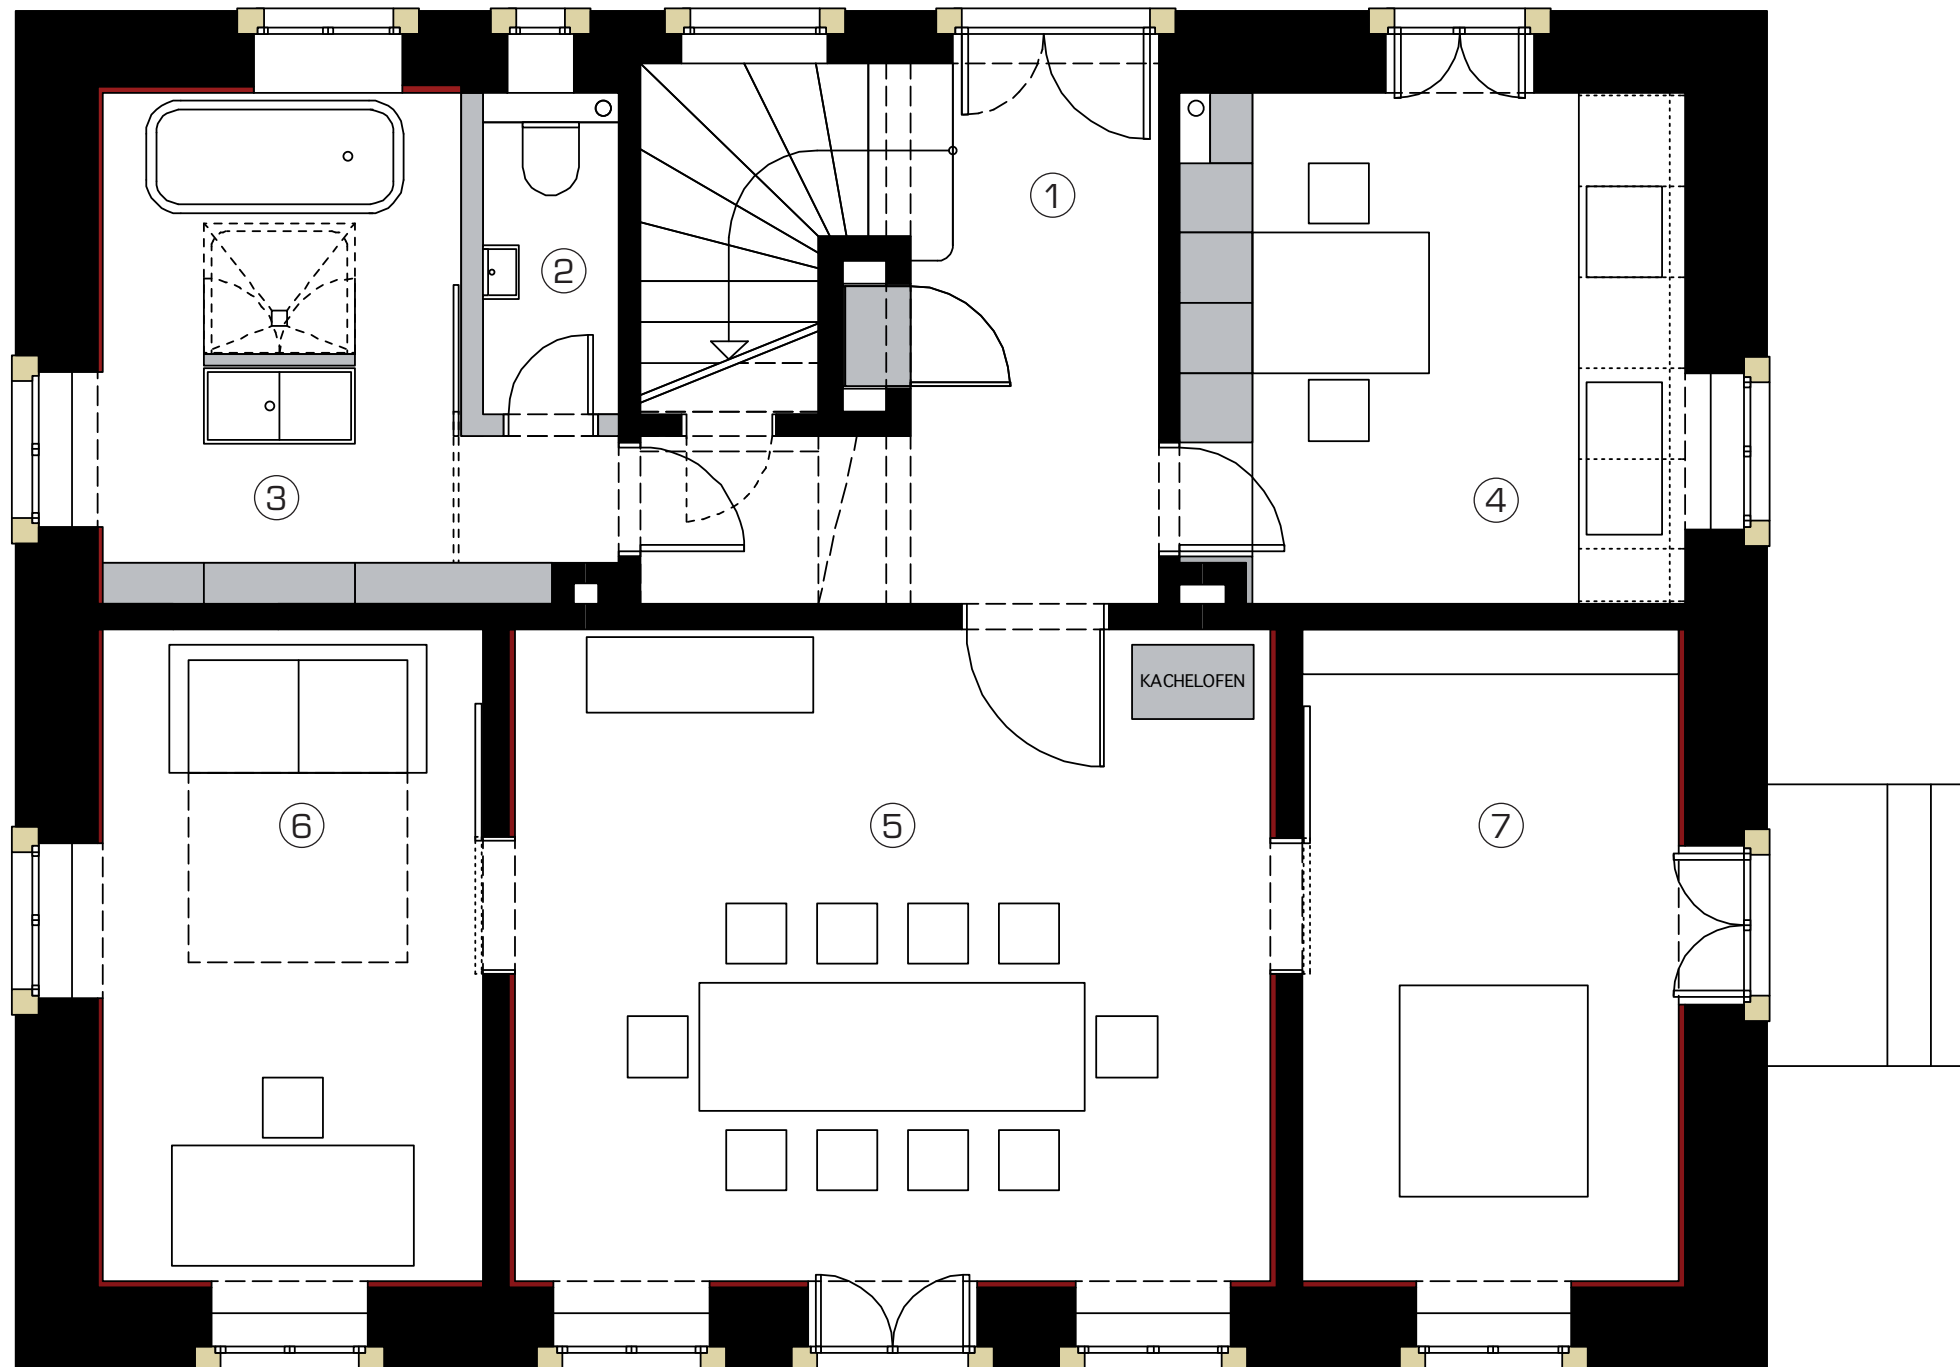

- Bestand
- Einbaumöbel
- Wandtemperierung

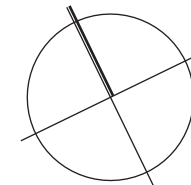

- 1 Flur
- 2 WC
- 3 Bad
- 4 Küche
- 5 Esszimmer
- 6 Zimmer
- 7 Zimmer


blanekarchitekten
Architektur und Stadtplanung

Stuttgart / Radebeul
Pfizerstraße 8 D-70184 Stuttgart
t: +49 (0)711 86020111
f: +49 (0)711 86020114


Landhaus mit Nebengebäuden

VH Grundriss 1. Obergeschoss

M 1/50

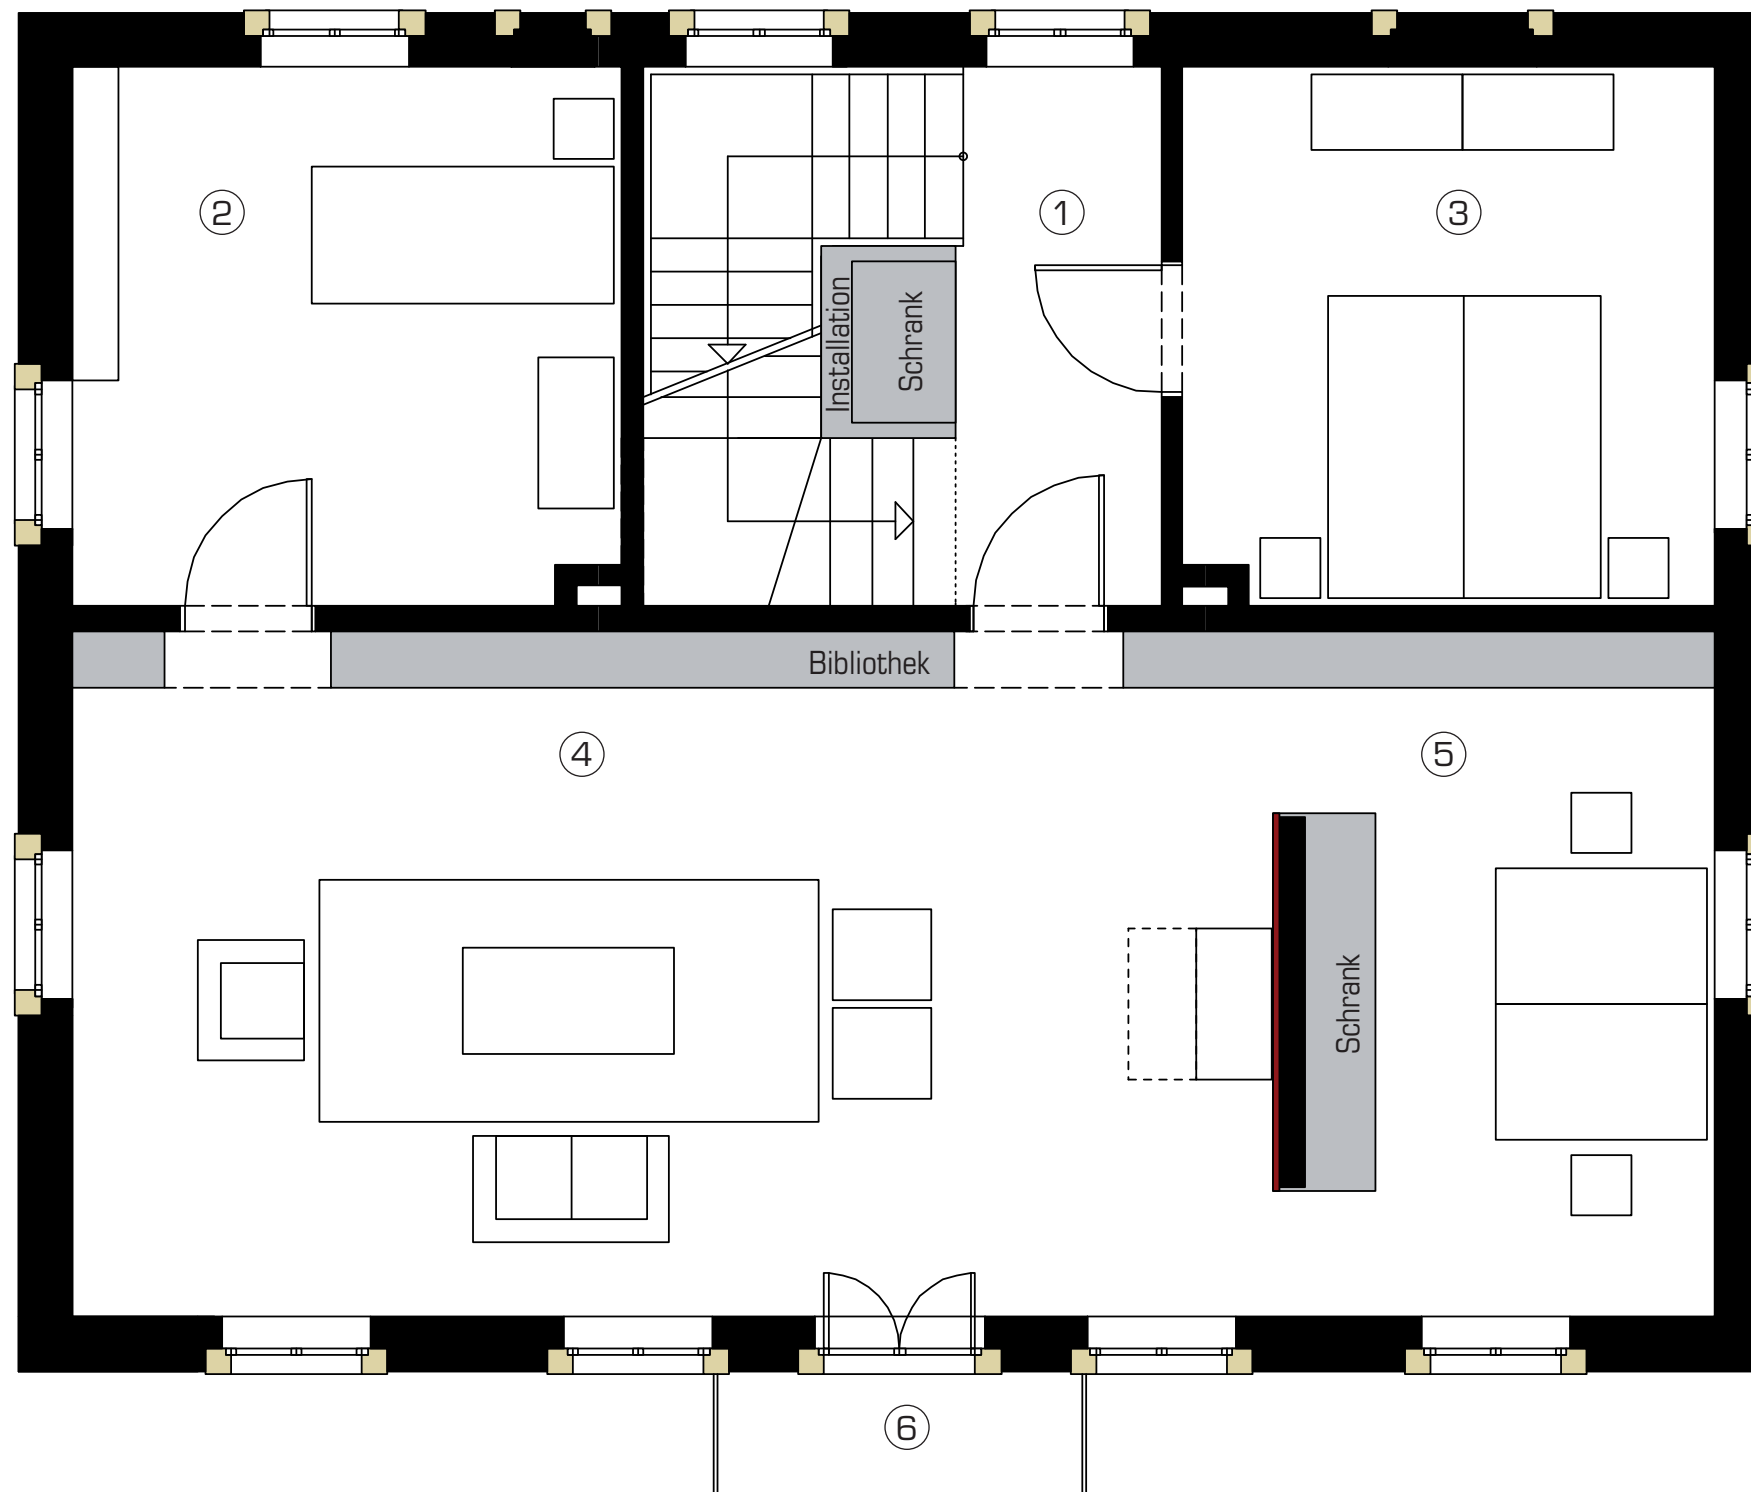

- Bestand
- Einbaumöbel
- Wandtemperierung

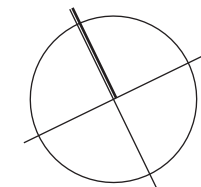


- 1 Flur
- 2 Zimmer
- 3 Zimmer
- 4 Wohnzimmer
- 5 Arbeiten
- 6 Balkon

blankarchitekten
Architektur und Stadtplanung


Stuttgart / Radebeul
Pfizerstraße 8 D-70184 Stuttgart
t: +49 (0)711 86020111
f: +49 (0)711 86020114

Landhaus mit Nebengebäuden

VH Grundriss Dachgeschoss
M 1/50

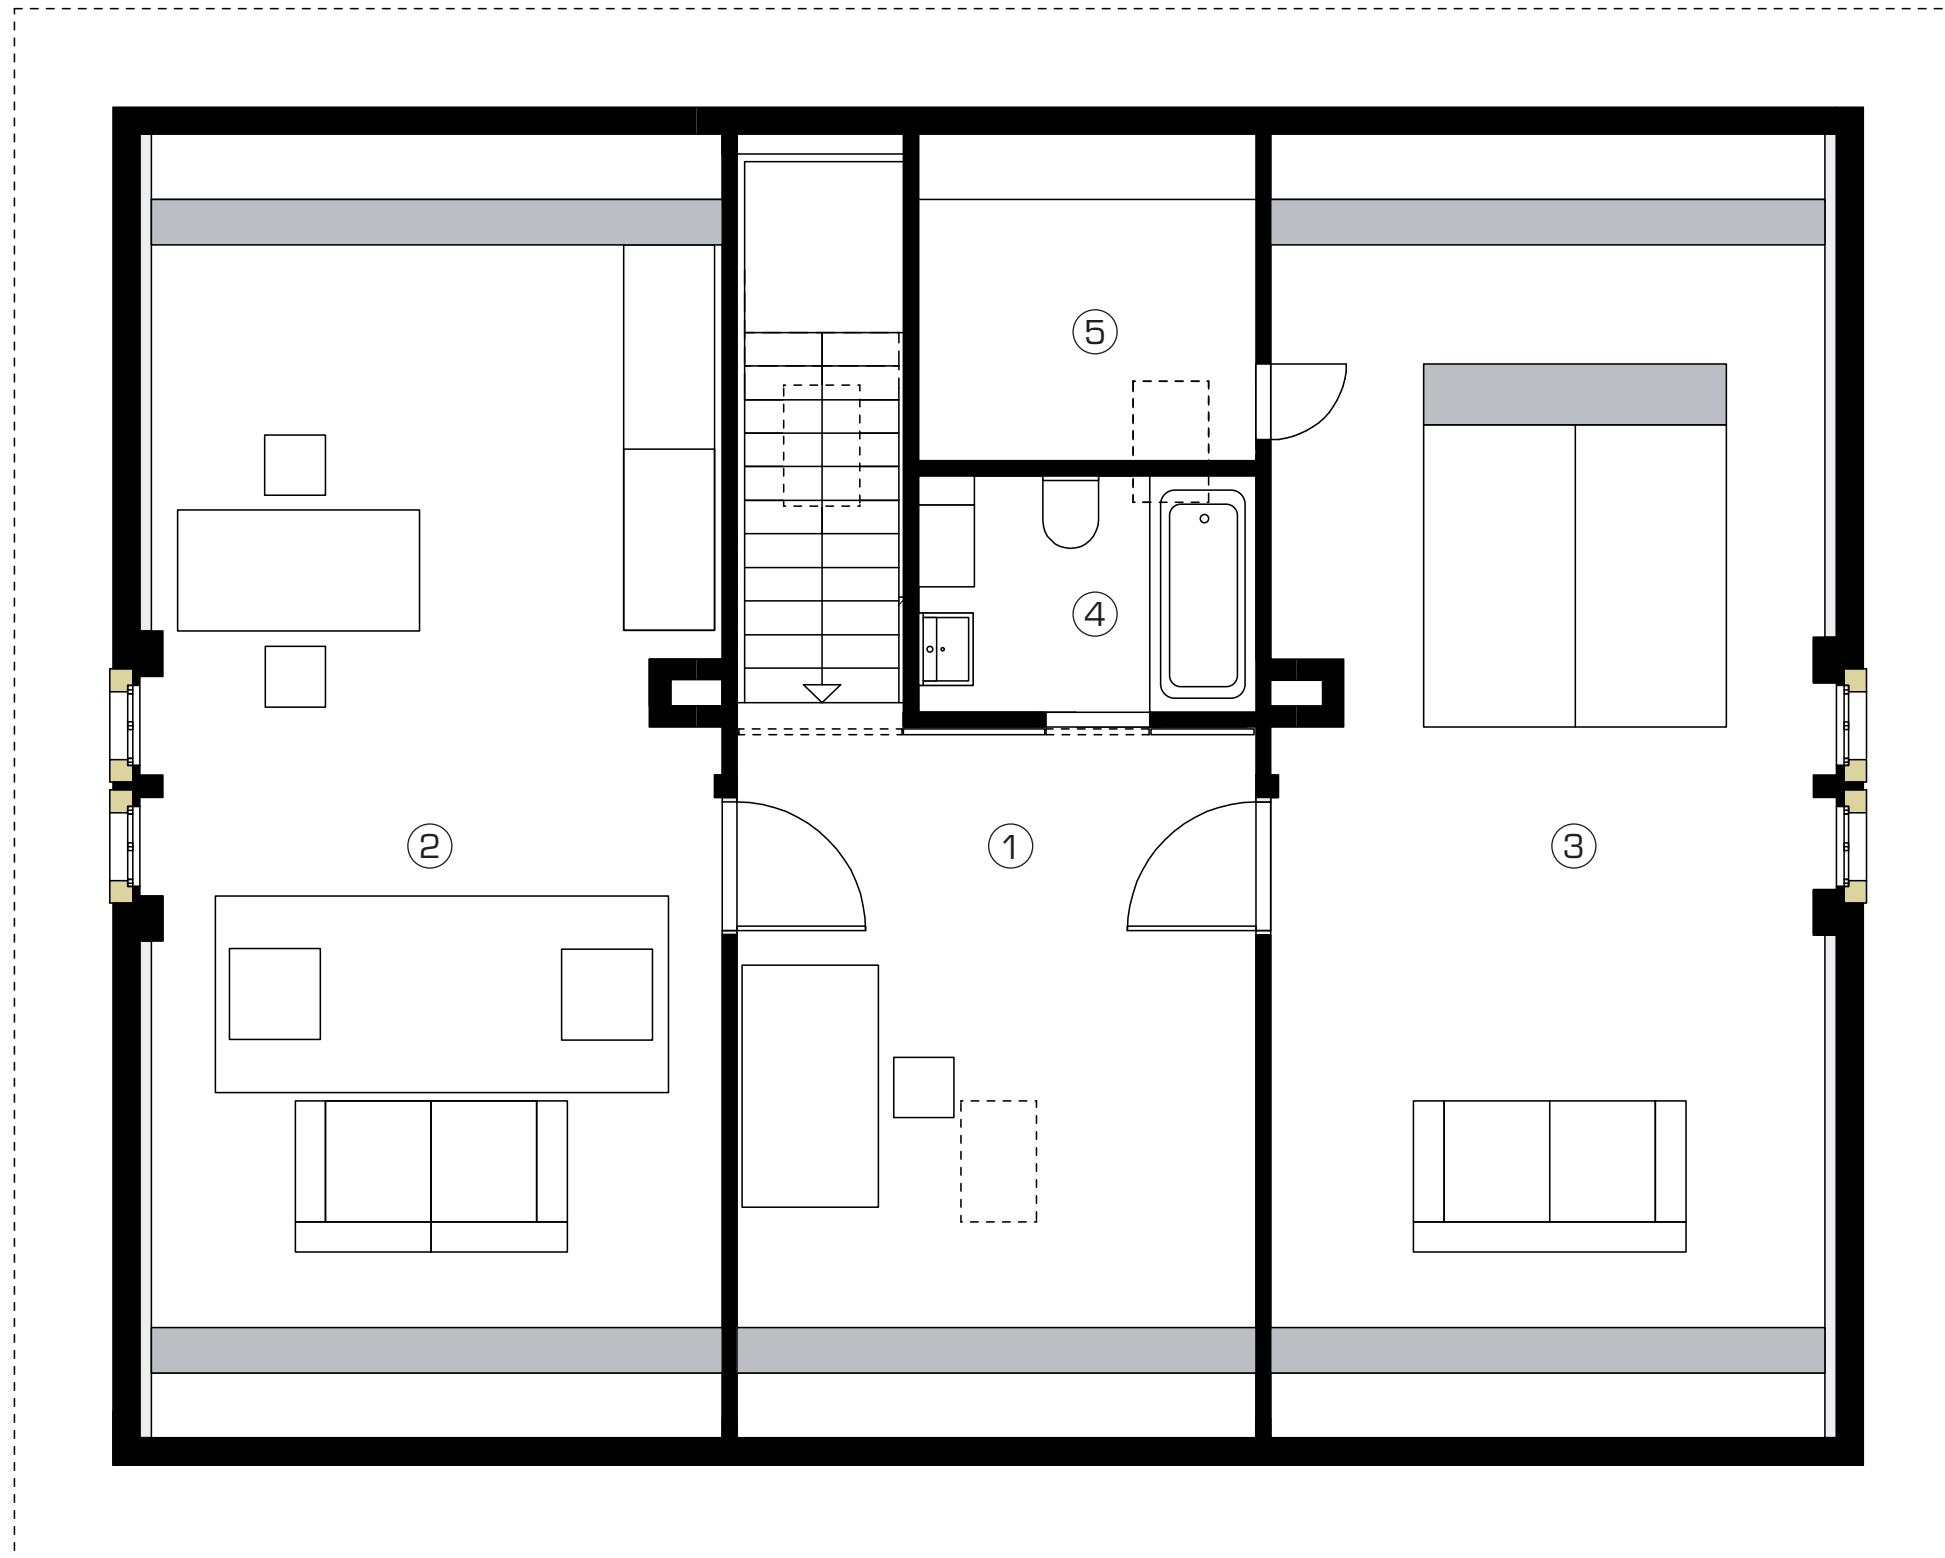

Bestand
Einbaumöbel

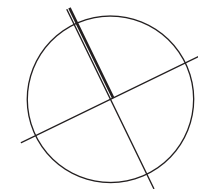

- 1 Zimmer
- 2 Zimmer/ Teeküche
- 3 Zimmer
- 4 Bad
- 5 Heizung/ Technik

blankarchitekten
Architektur und Stadtplanung

Stuttgart / Radebeul
Pfizerstraße 8 D-70184 Stuttgart
t: +49 (0)711 86020111
f: +49 (0)711 86020114


Landhaus mit Nebengebäuden

VH Querschnitt

M 1/50

Bestand

Einbaumöbel

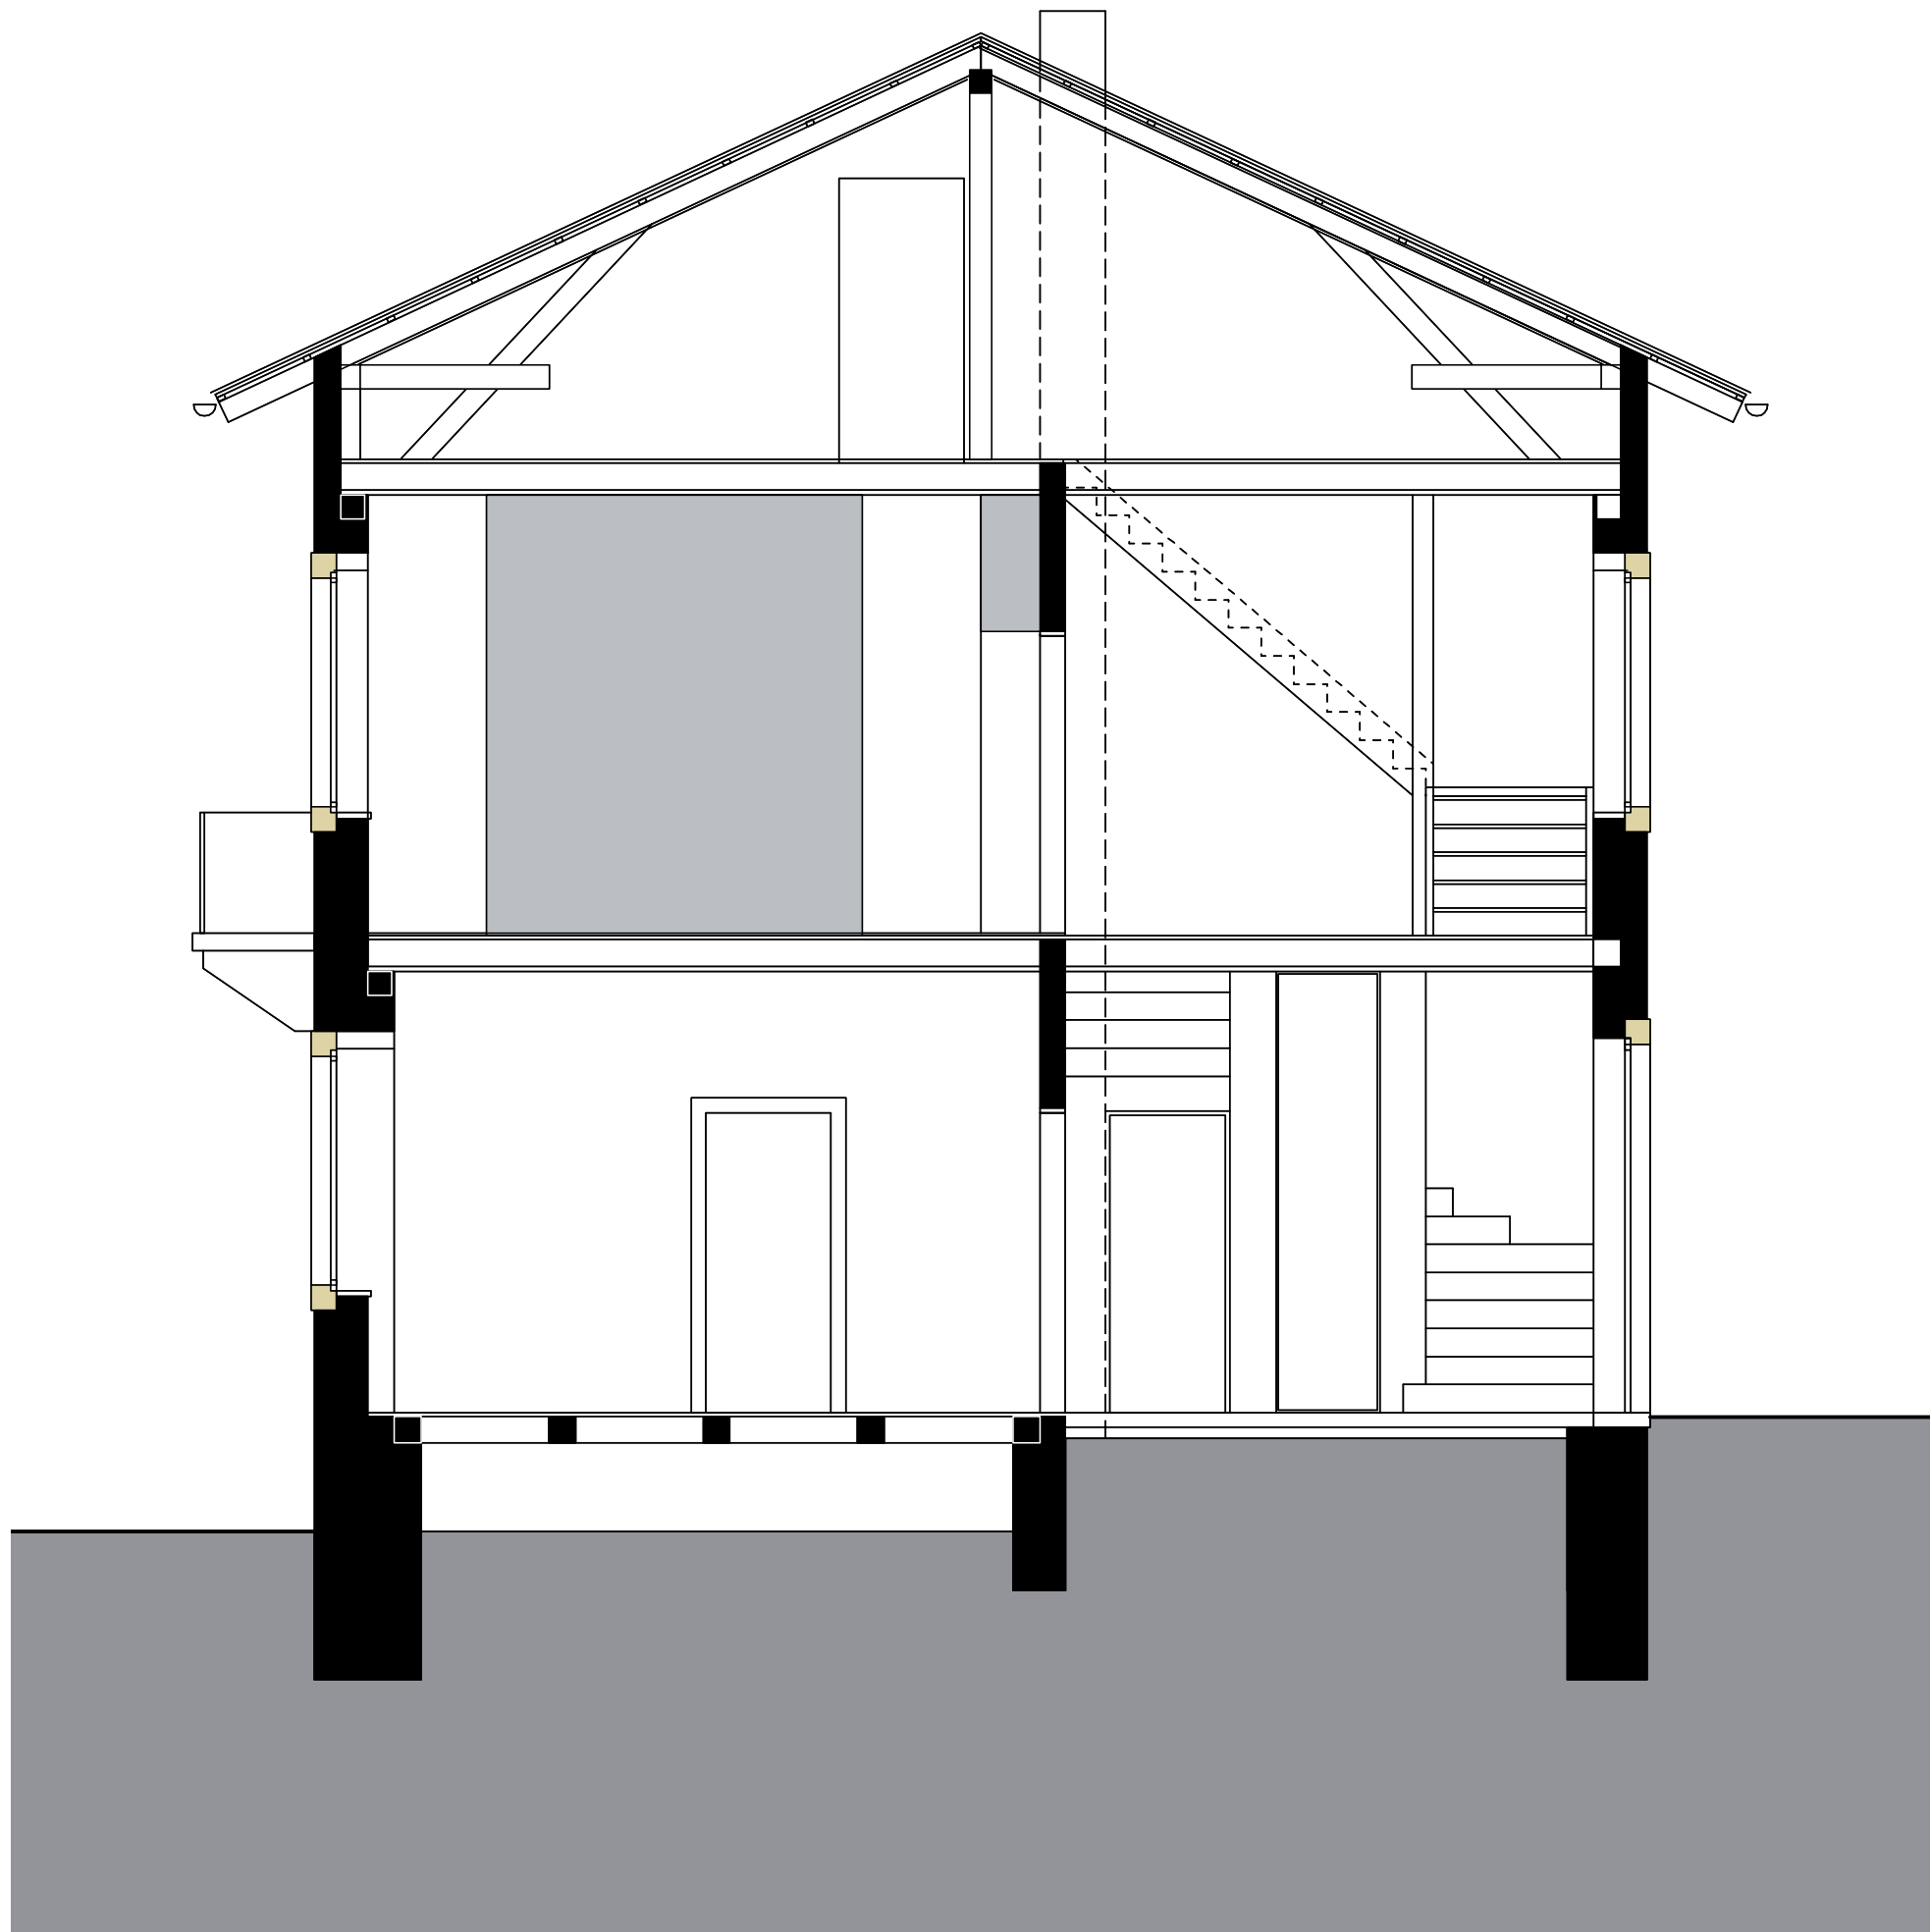

blanekarchitekten
Architektur und Stadtplanung

Stuttgart / Radebeul
Pfizerstraße 8 D-70184 Stuttgart
t: +49 (0)711 86020111
f: +49 (0)711 86020114