


SG

A

B

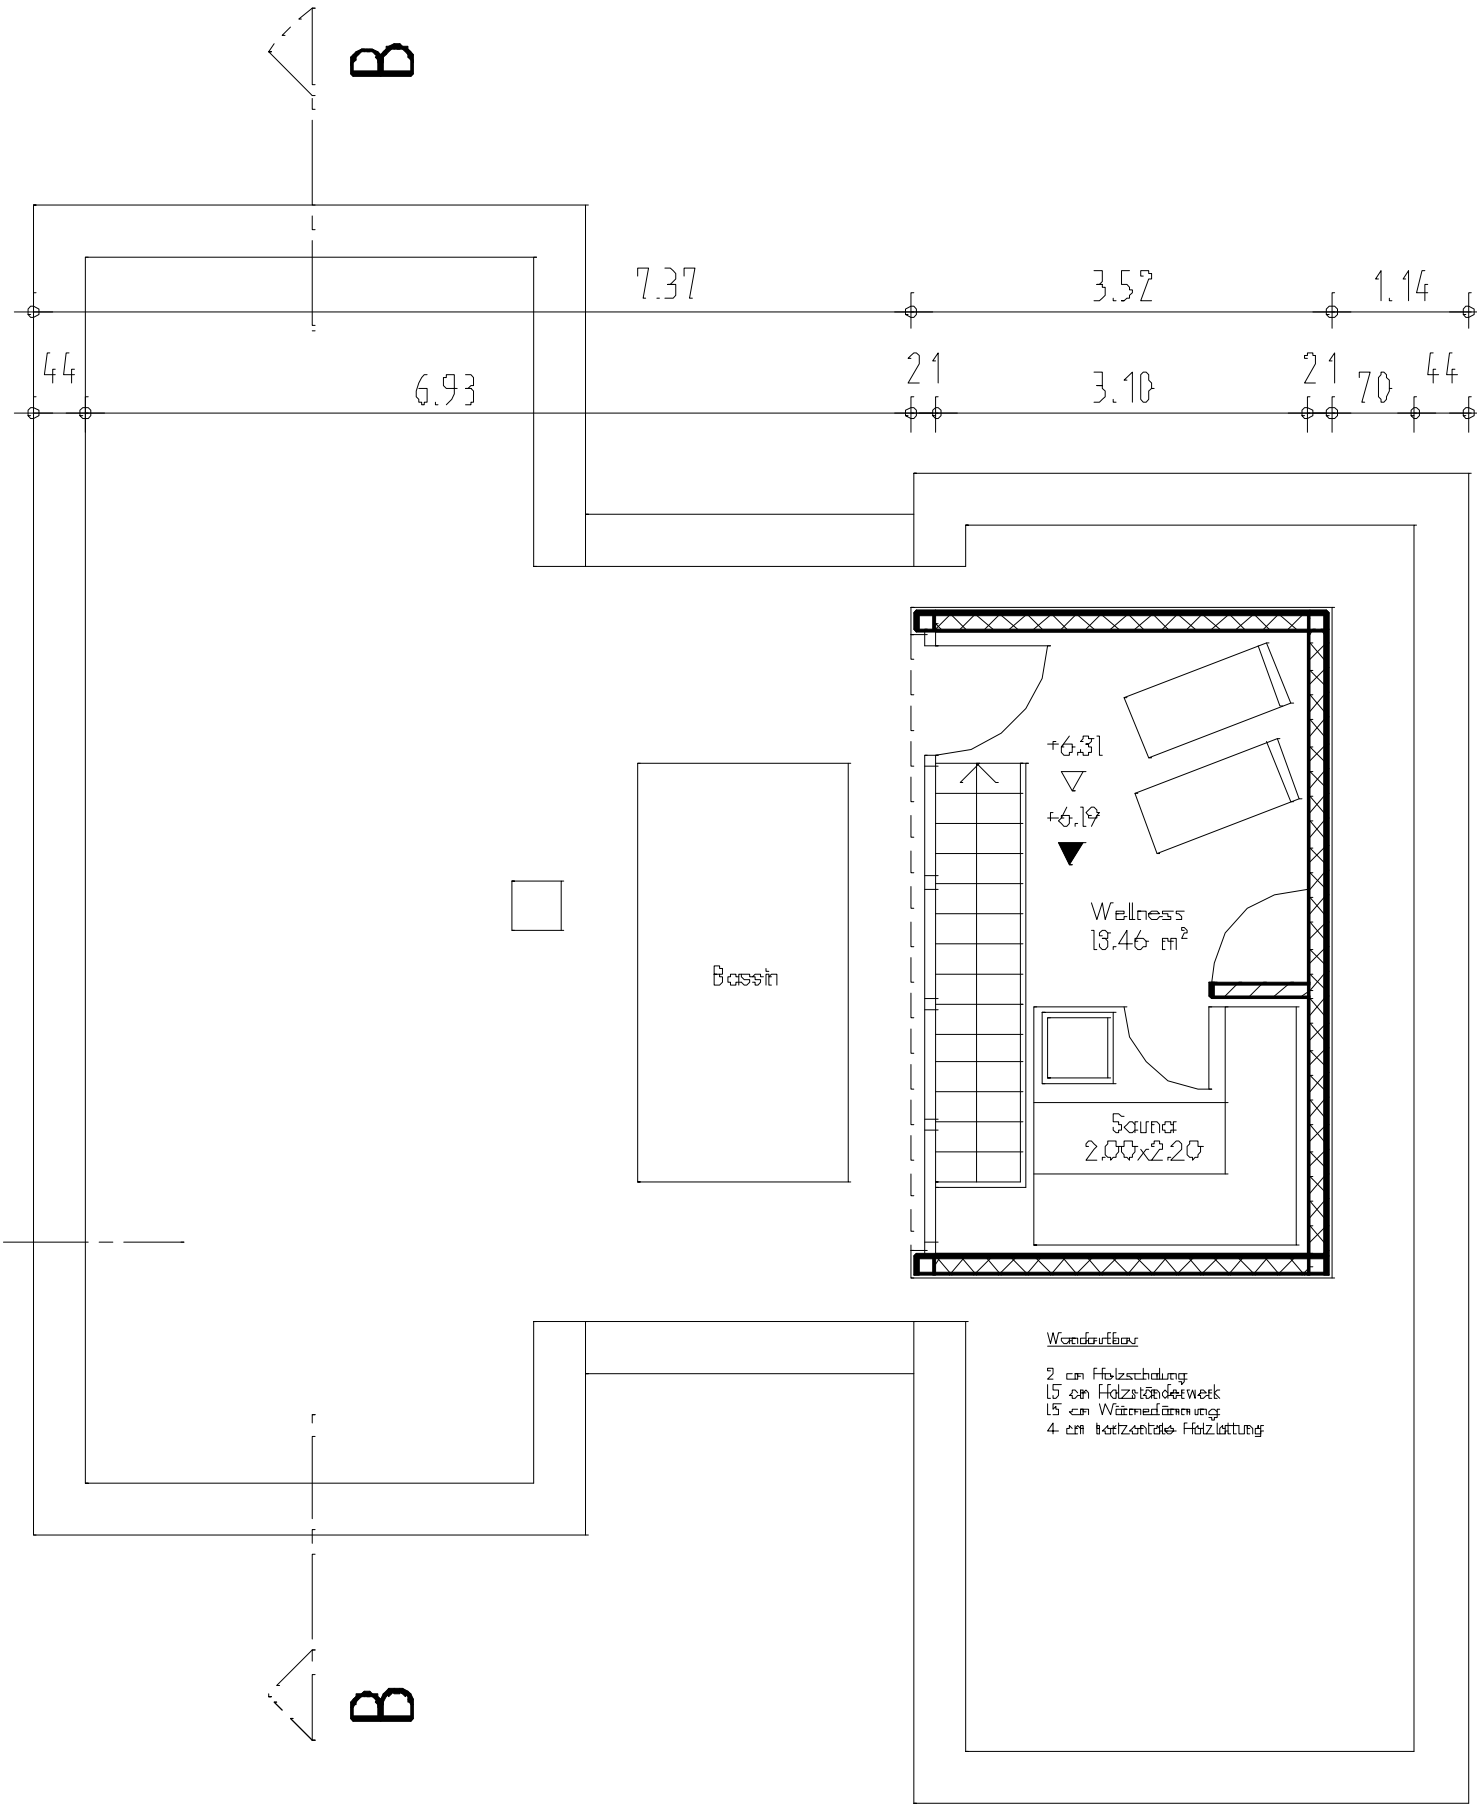

Bassin

+6.31

+6.19

Wellness  
18.46 m²

Sauna  
2.00x2.20

Wandaufbau

2 cm Holzschalung  
15 cm Holzständerwerk  
15 cm Wärmedämmung  
4 cm horizontale Holzbohle