


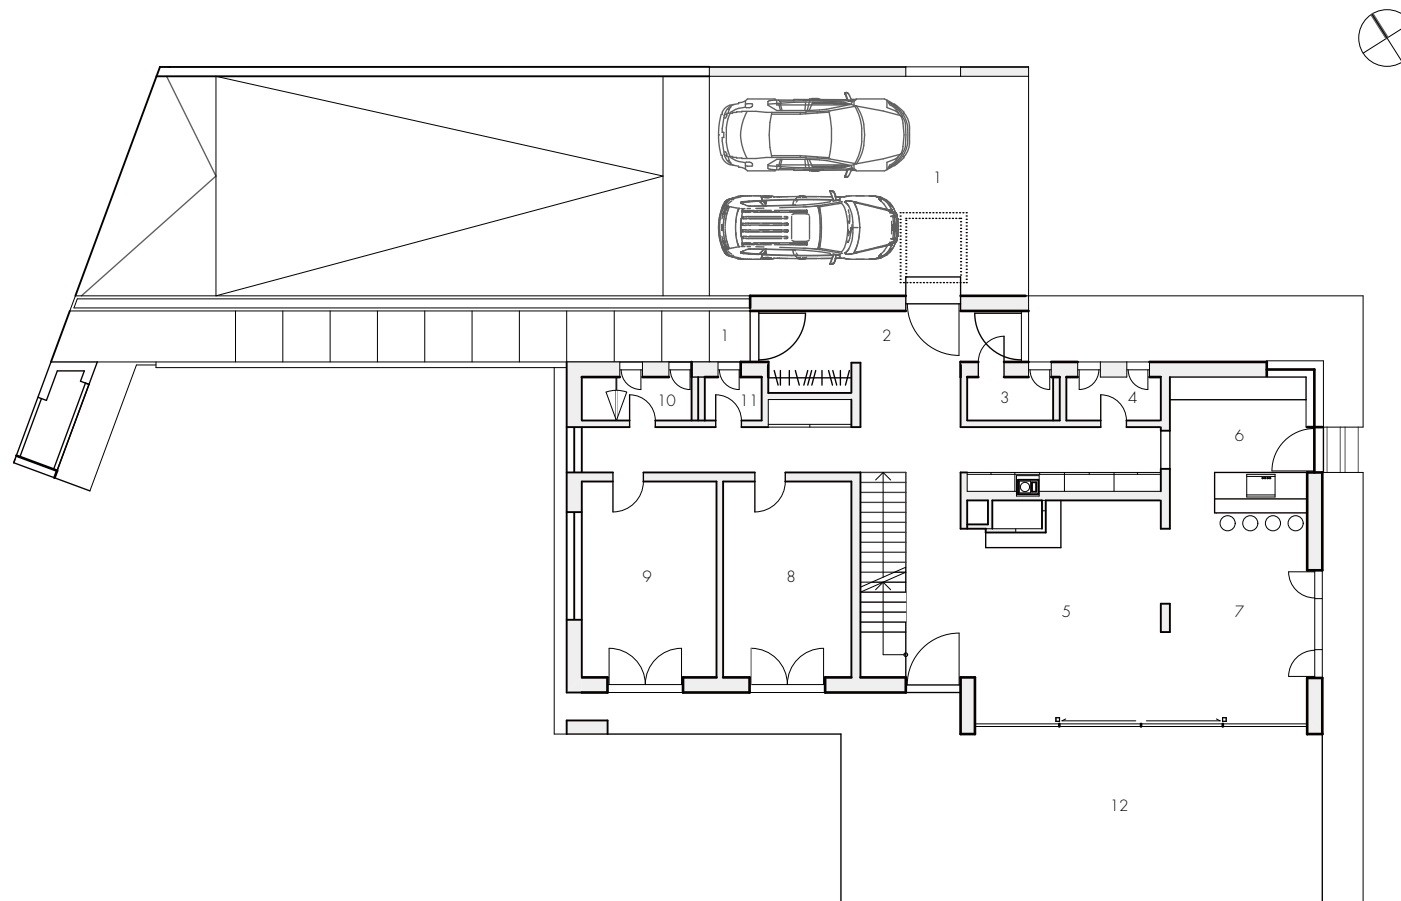

- 1 Zuweg/ Garage
- 2 Eingangsbereich
- 3 WC/Bad
- 4 Abstellraum
- 5 Wohnbereich
- 6 Küche
- 7 Essbereich
- 8 Kind 1
- 9 Kind 2
- 10 Bad
- 11 Abstellraum
- 12 Terrasse
- 13 Arbeitszimmer
- 14 Flur
- 15 Bad
- 16 Schlafen
- 17 Ankleide
- 18 Balkon
- 19 Technik
- 20 Hauswirtschaftsraum
- 21 Werkraum