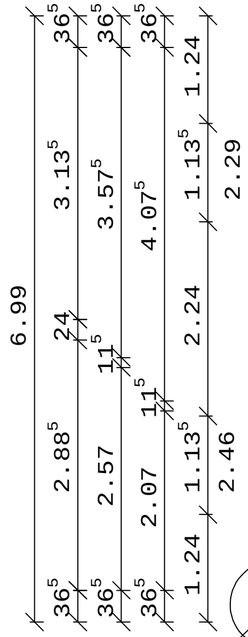

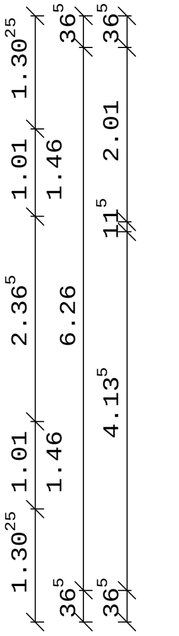

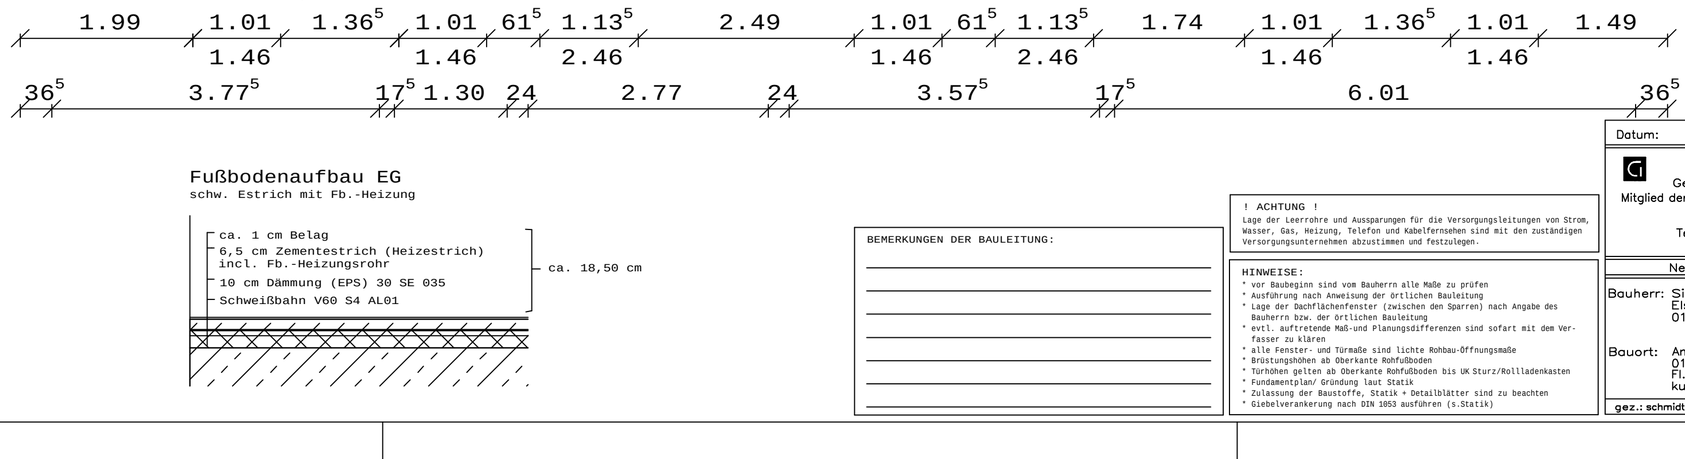

LEGENDE:

	DD	Deckendurchbruch
	FD	Fußbodendurchbruch
	MD	Mauerdurchbruch
	MS	Mauerschlitz
		Beton
		Mauerwerk
		Trockenbau
▼	OKRD	Oberkante - Rohdecke
▽	OKFF	Oberkante - Fertigfußboden
	RFB	Rohfußboden
	UKRD	Unterkante Rohdecke
	BRH	Brüstungshöhe
	RR	Regenrohr
	GA	Gurtauslass
	EVS	Elektroverteilersystem für Rollläden
	UZ	Unterzug
	ÜZ	Überzug
	DFF	Dachflächenfenster
	HK	Heizkörper
	HHK	Handtuchheizkörper
	GWK	Gurtwickelkasten
	MSH	Mehrspartenhauseinführung
	ESH	Einspartenhauseinführung

Fußbodenaufbau EG

schw. Estrich mit Fb.-Heizung

BEMERKUNGEN DER BAULEITUNG:

! ACHTUNG !
Lage der Leerrohre und Aussparungen für die Versorgungsleitungen von Strom, Wasser, Gas, Heizung, Telefon und Kabelfernsehen sind mit den zuständigen Versorgungsunternehmen abzustimmen und festzulegen.

HINWEISE:
* vor Baubeginn sind vom Bauherrn alle Maße zu prüfen
* Ausführung nach Anweisung der örtlichen Bauleitung
* Lage der Dachflächenfenster (zwischen den Sparren) nach Angabe des Bauherrn bzw. der örtlichen Bauleitung
* evtl. auftretende Maß-und Planungsdifferenzen sind sofort mit dem Verfasser zu klären
* alle Fenster- und Türmaße sind lichte Rohbau-Öffnungsmaße
* Brüstungshöhen ab Oberkante Rohfußboden
* Türhöhen gelten ab Oberkante Rohfußboden bis UK Sturz/Rollladenkasten
* Fundamentplan/ Gründung laut Statik
* Zulassung der Baustoffe, Statik + Detailblätter sind zu beachten
* Giebelverankerung nach DIN 1053 ausführen (s.Statik)

Datum: Bauherr:

C&I HAUSBAU GmbH
Geschäftsführer: Dr.–Ing. Peter Großer
Mitglied der Ingenieurkammer Sachsen, Listen–Nr.: 50914
Haydnstraße 22, 01309 Dresden
Tel. 0351–282900 Fax 0351–2829030
Mobil 0172–3508744

Neubau Zweifamilienhaus mit Gewerbe

Bauherr: Silke u. Falko Dietrich
Elsterwerdaer Str.6
01239 Dresden

Bauort: Am Plan 5
01257 Dresden
Fl.–Nr. 45, Gemar–
kung Lockwitz

WERKPLANUNG

ERDGESCHOSS

M 1 : 50

gez.: schmidt Datum: 03.08.12 Plan–Nr.: WEG2

ifm-Viewer Version 2002 - Copyright 2011 ifm AEC Software GmbH