


Entwurf / Konstruktion



Ansicht Terrasse

Lastabtrag

- Wände und Stützen dienen dem vertikalen Lastabtrag
- Räumliche Aussteifung durch Stahlbetonwände
- Überbrückung großer Distanzen mittels Überzug (Wandgleicher Träger)

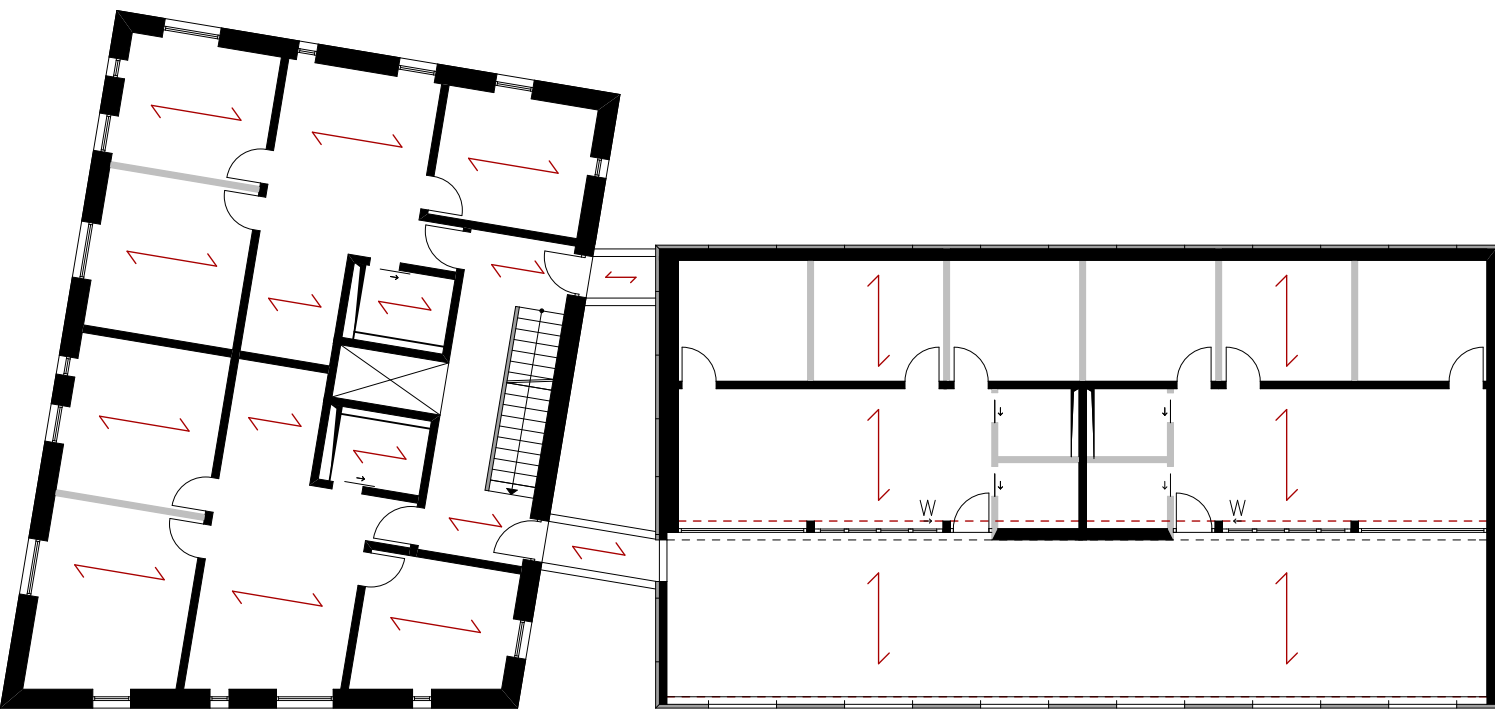


3. Obergeschoss




Schnitt B

Materialität


- Beton und Stahl als Materialien der Industrie
- Verleihung von Sicherheit und Beständigkeit
- Holz als wohnliches Material
- Gefühl der Wärme und Geborgenheit

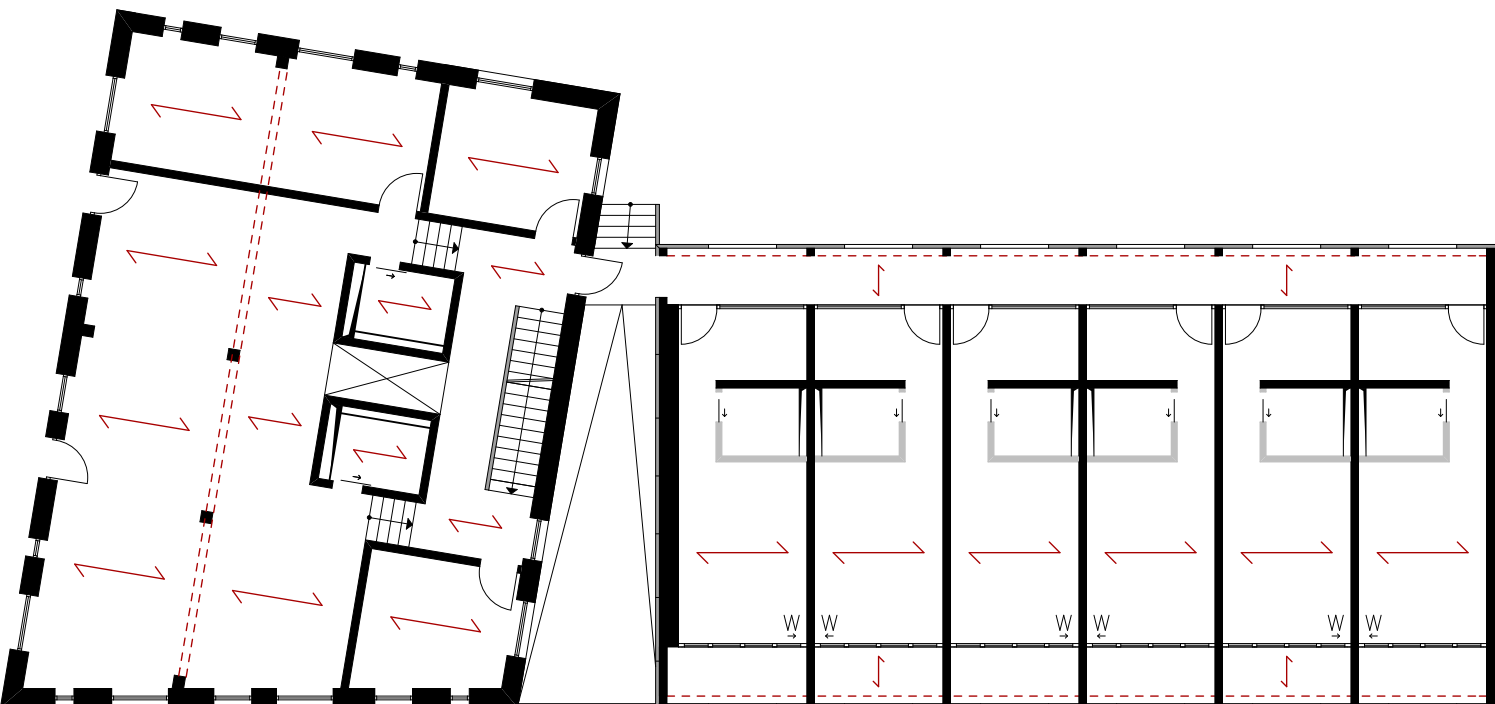

Erdgeschoss

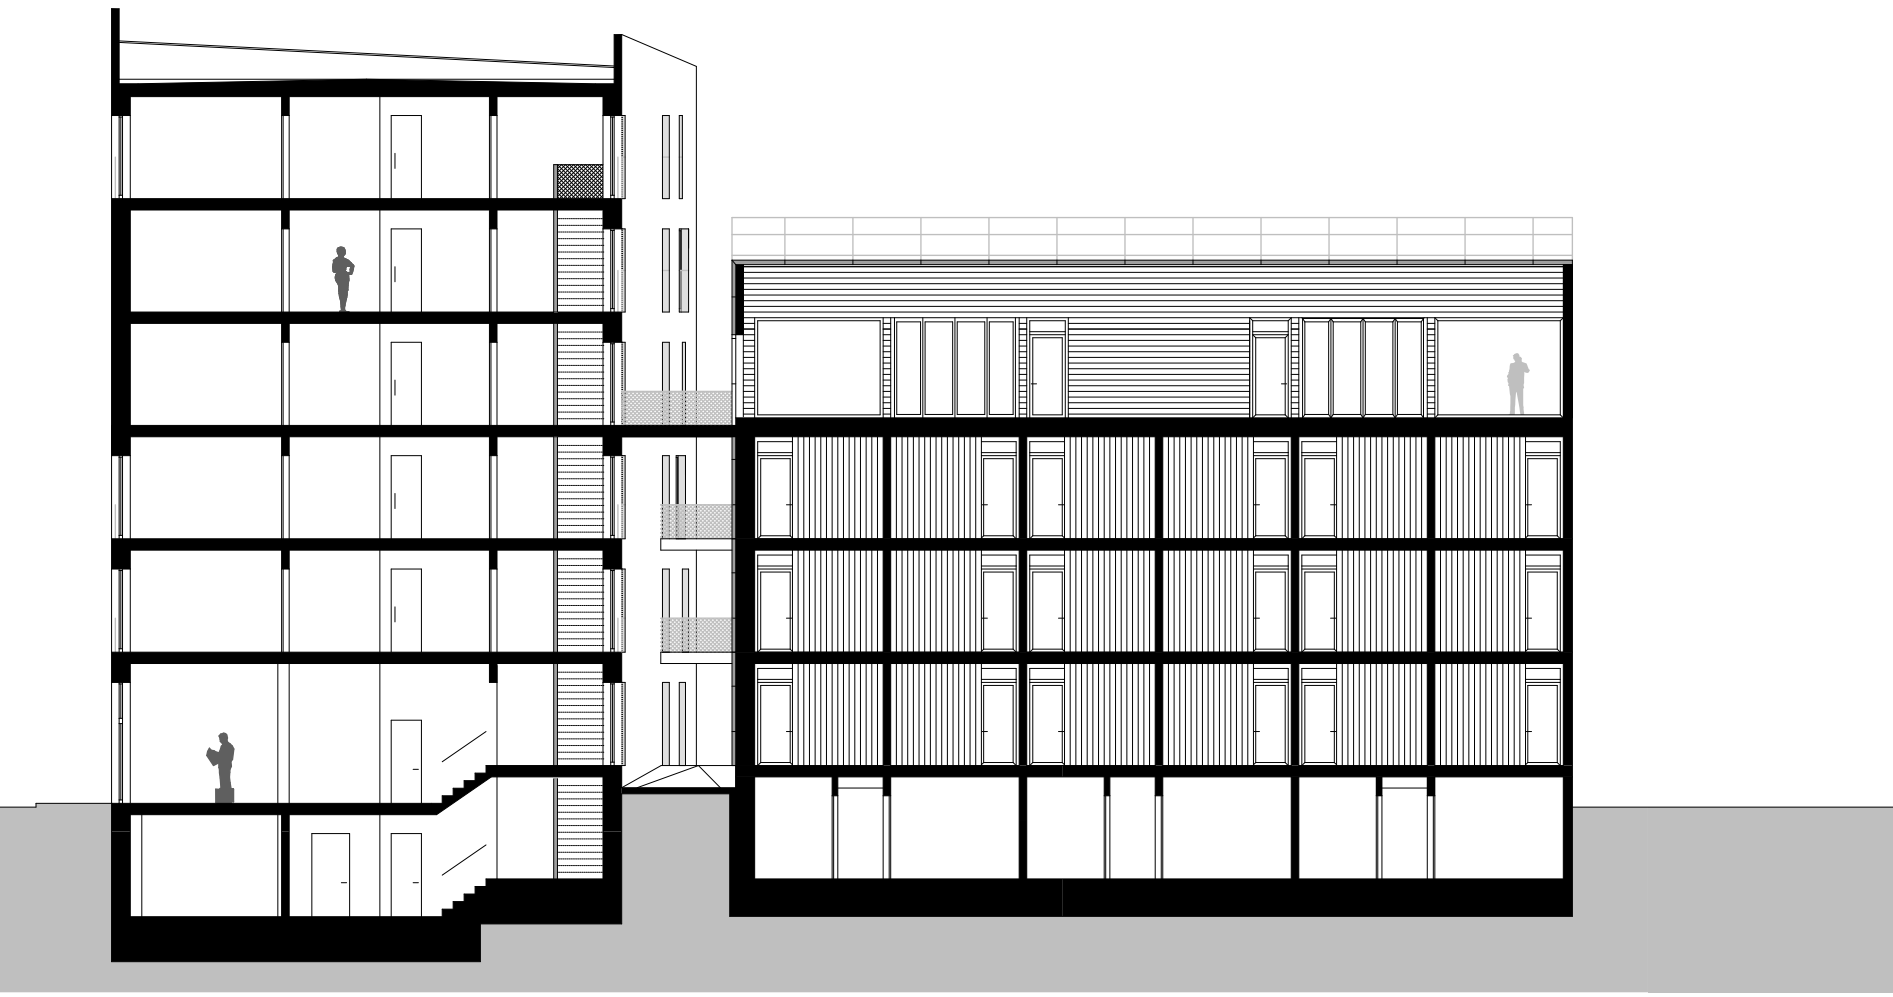

Schnitt A

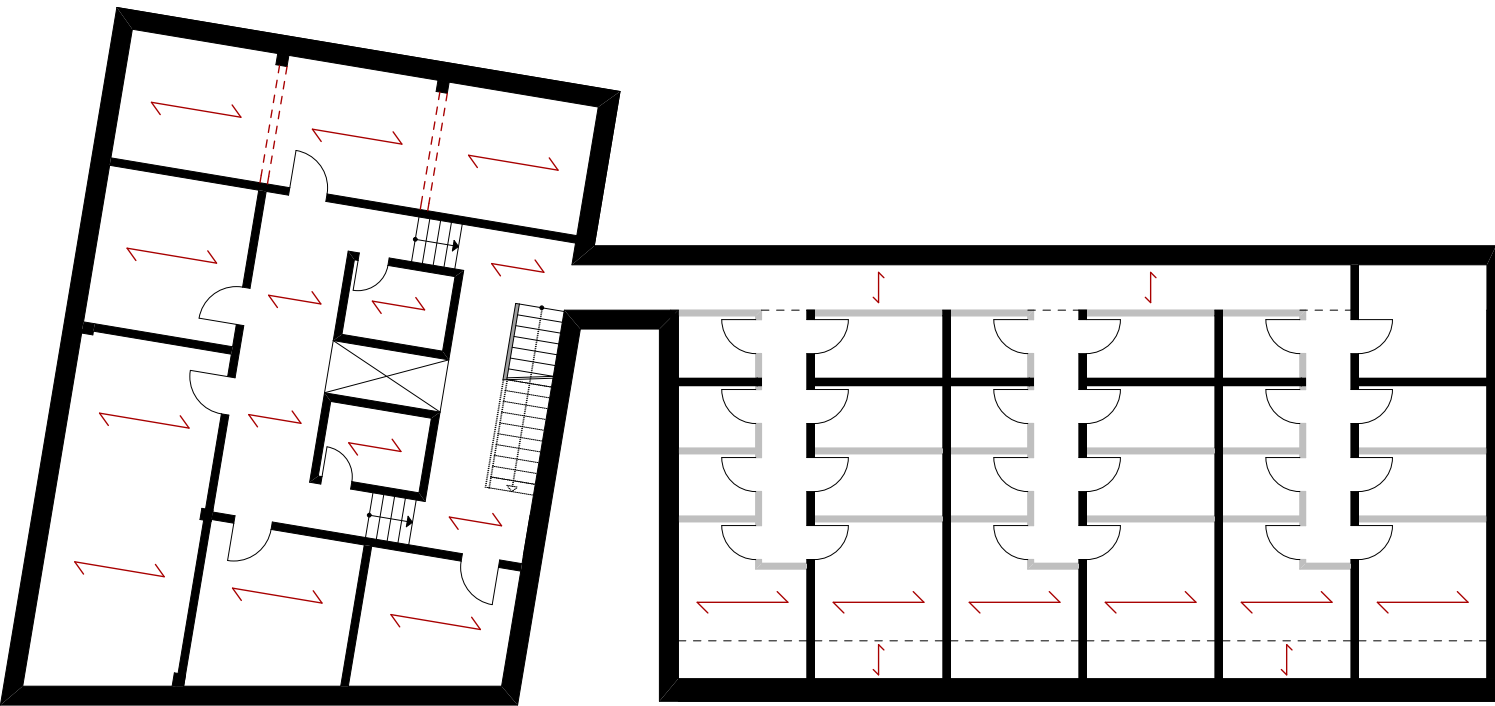


Untergeschoss



Südansicht (offen)

M 1:200

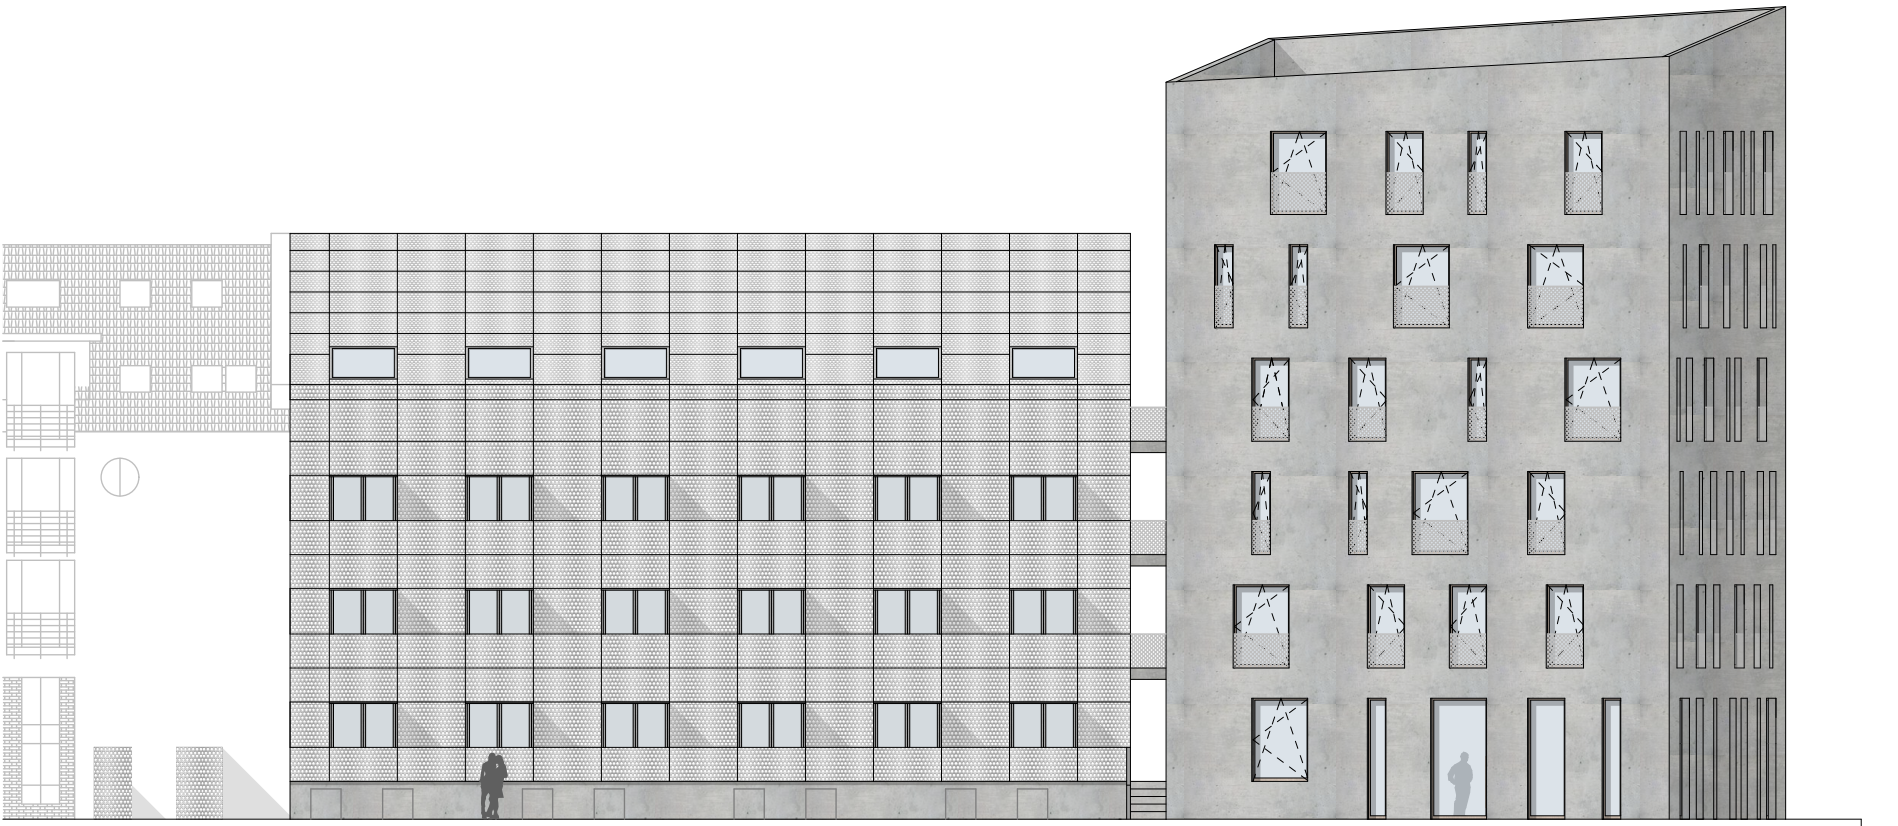

Nordansicht (offen)