




Konstruktion

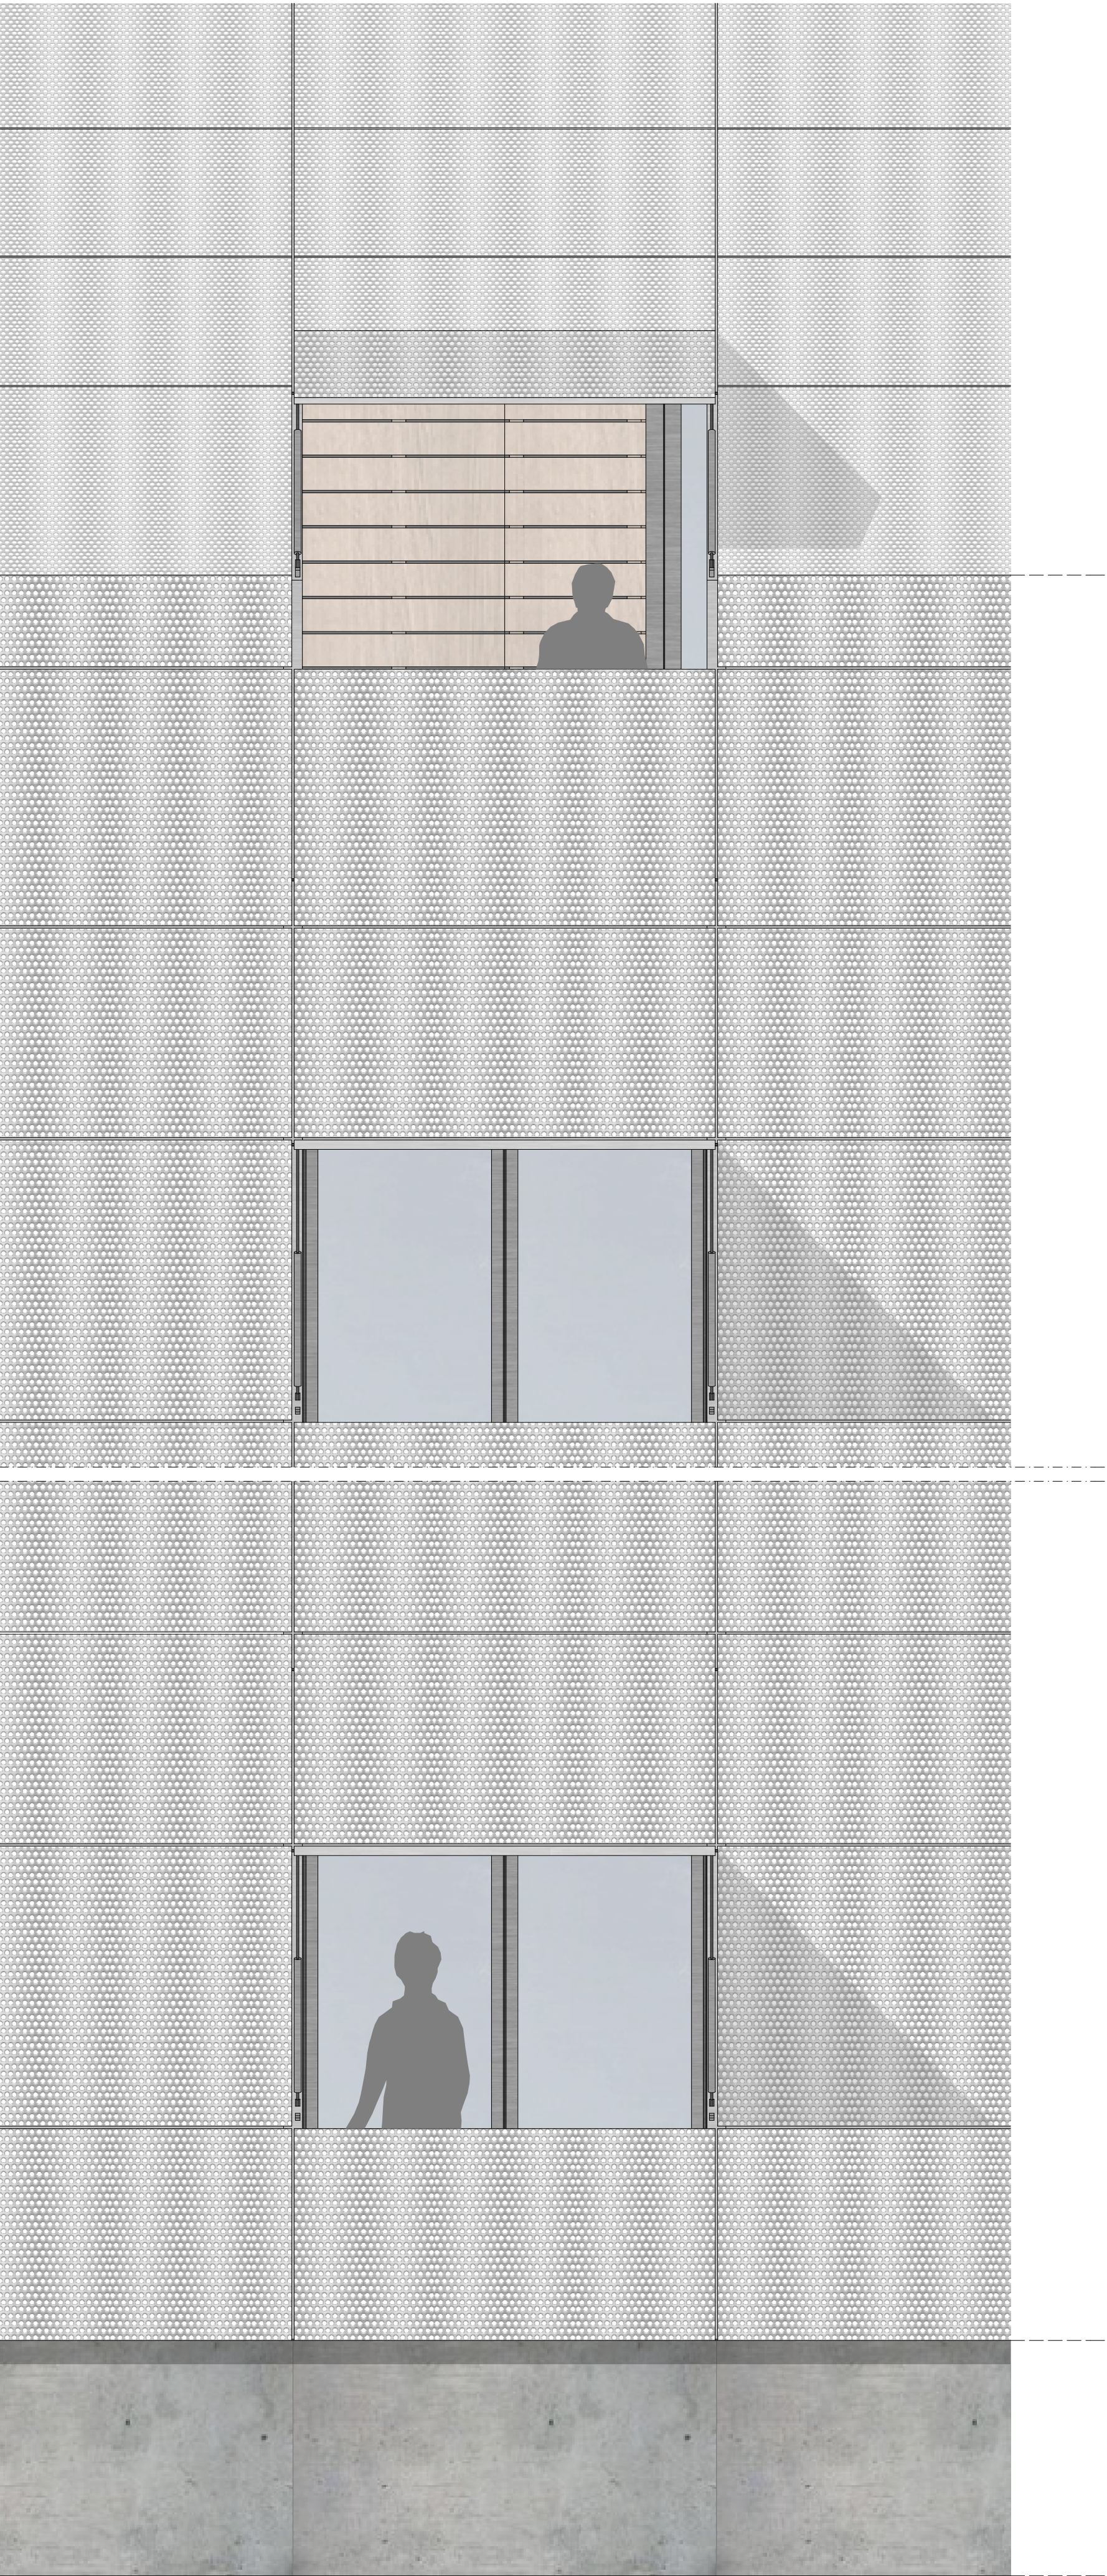

Teilansicht B

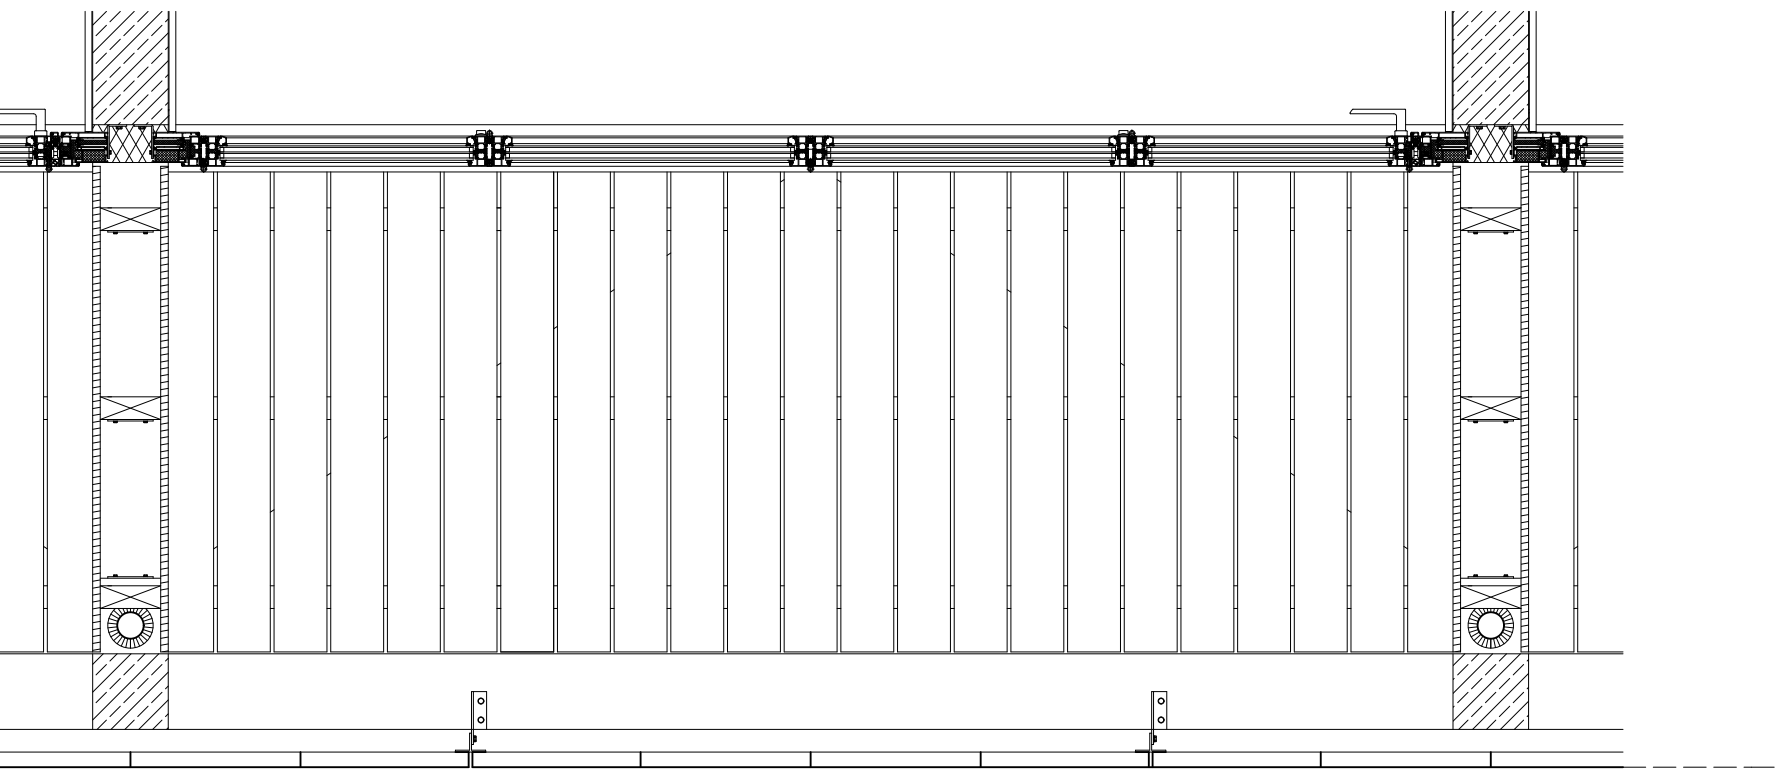


Teilschnitt B1

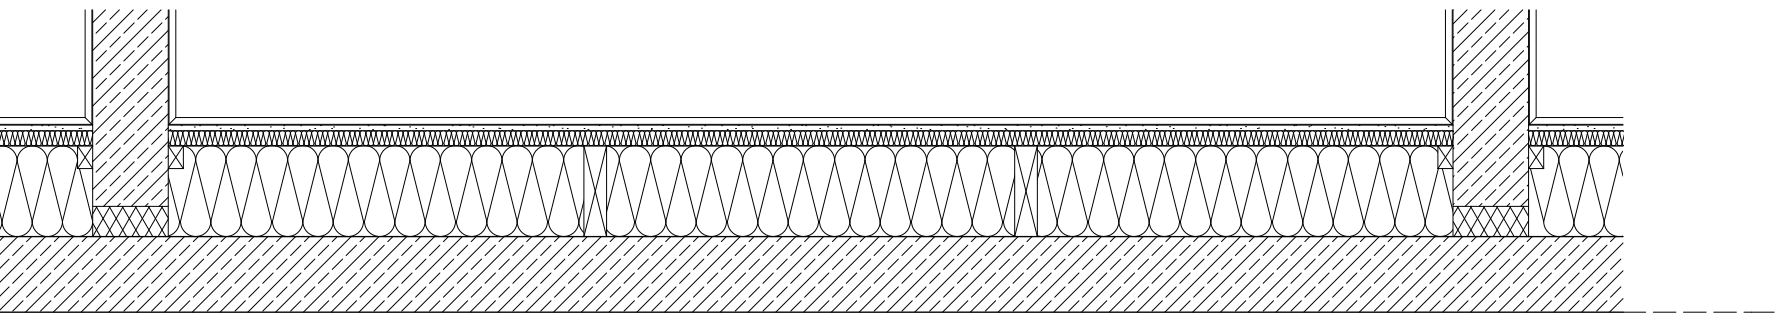

Teilgrundriss B2

Stählerne Hülle

- Loggien und Terrasse für qualitatives Wohnen
- Lochblech als Sicht- und Sonnenschutz
- mechanische Faltläden für klare Sicht

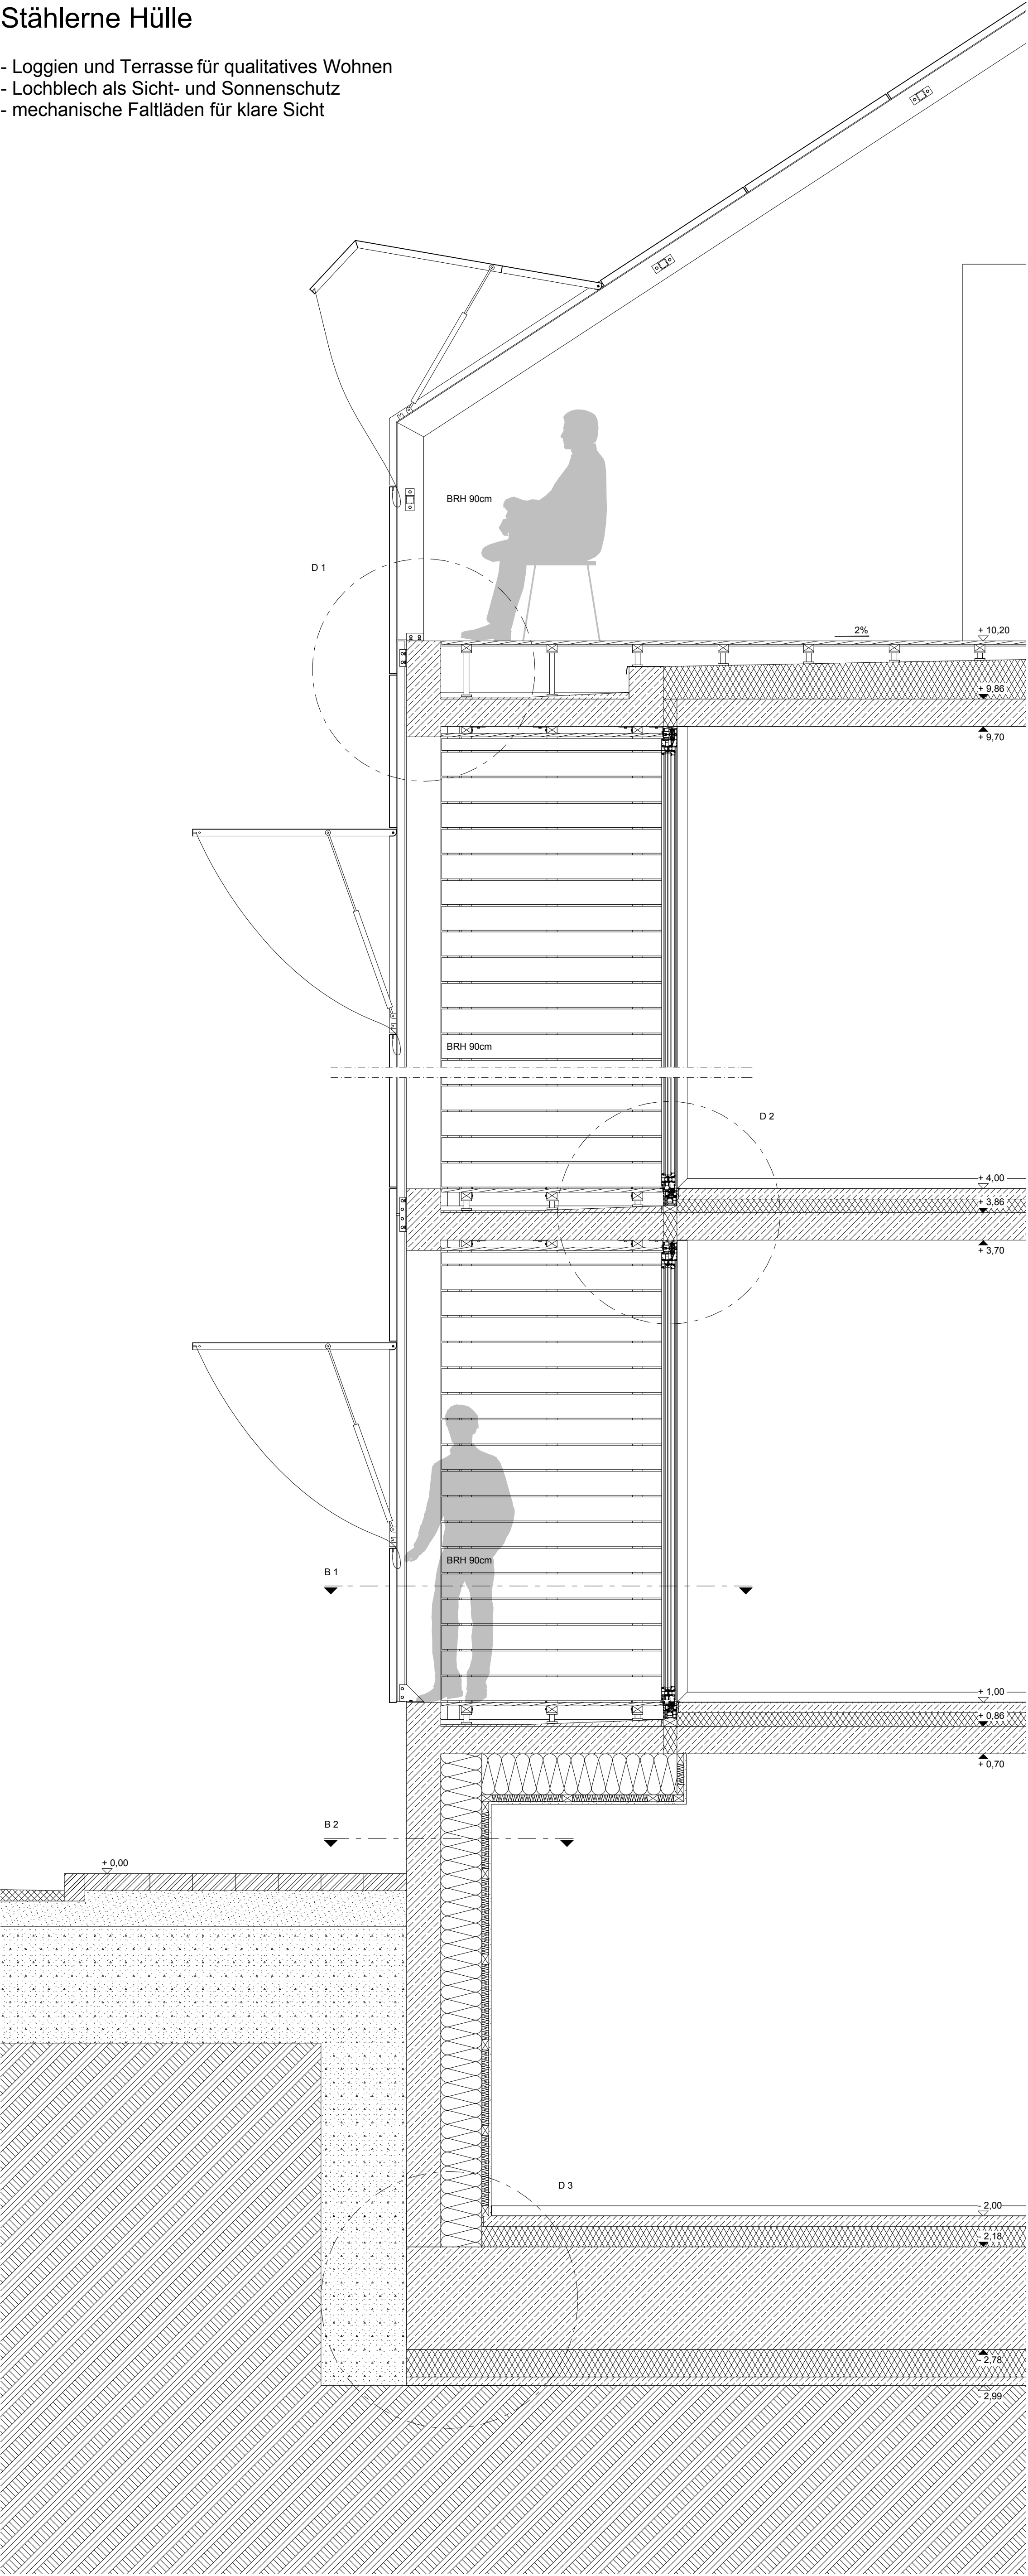

Teilschnitt B