


GRUNDRISS EG 1:100

AUFSICHT DACH 1:100

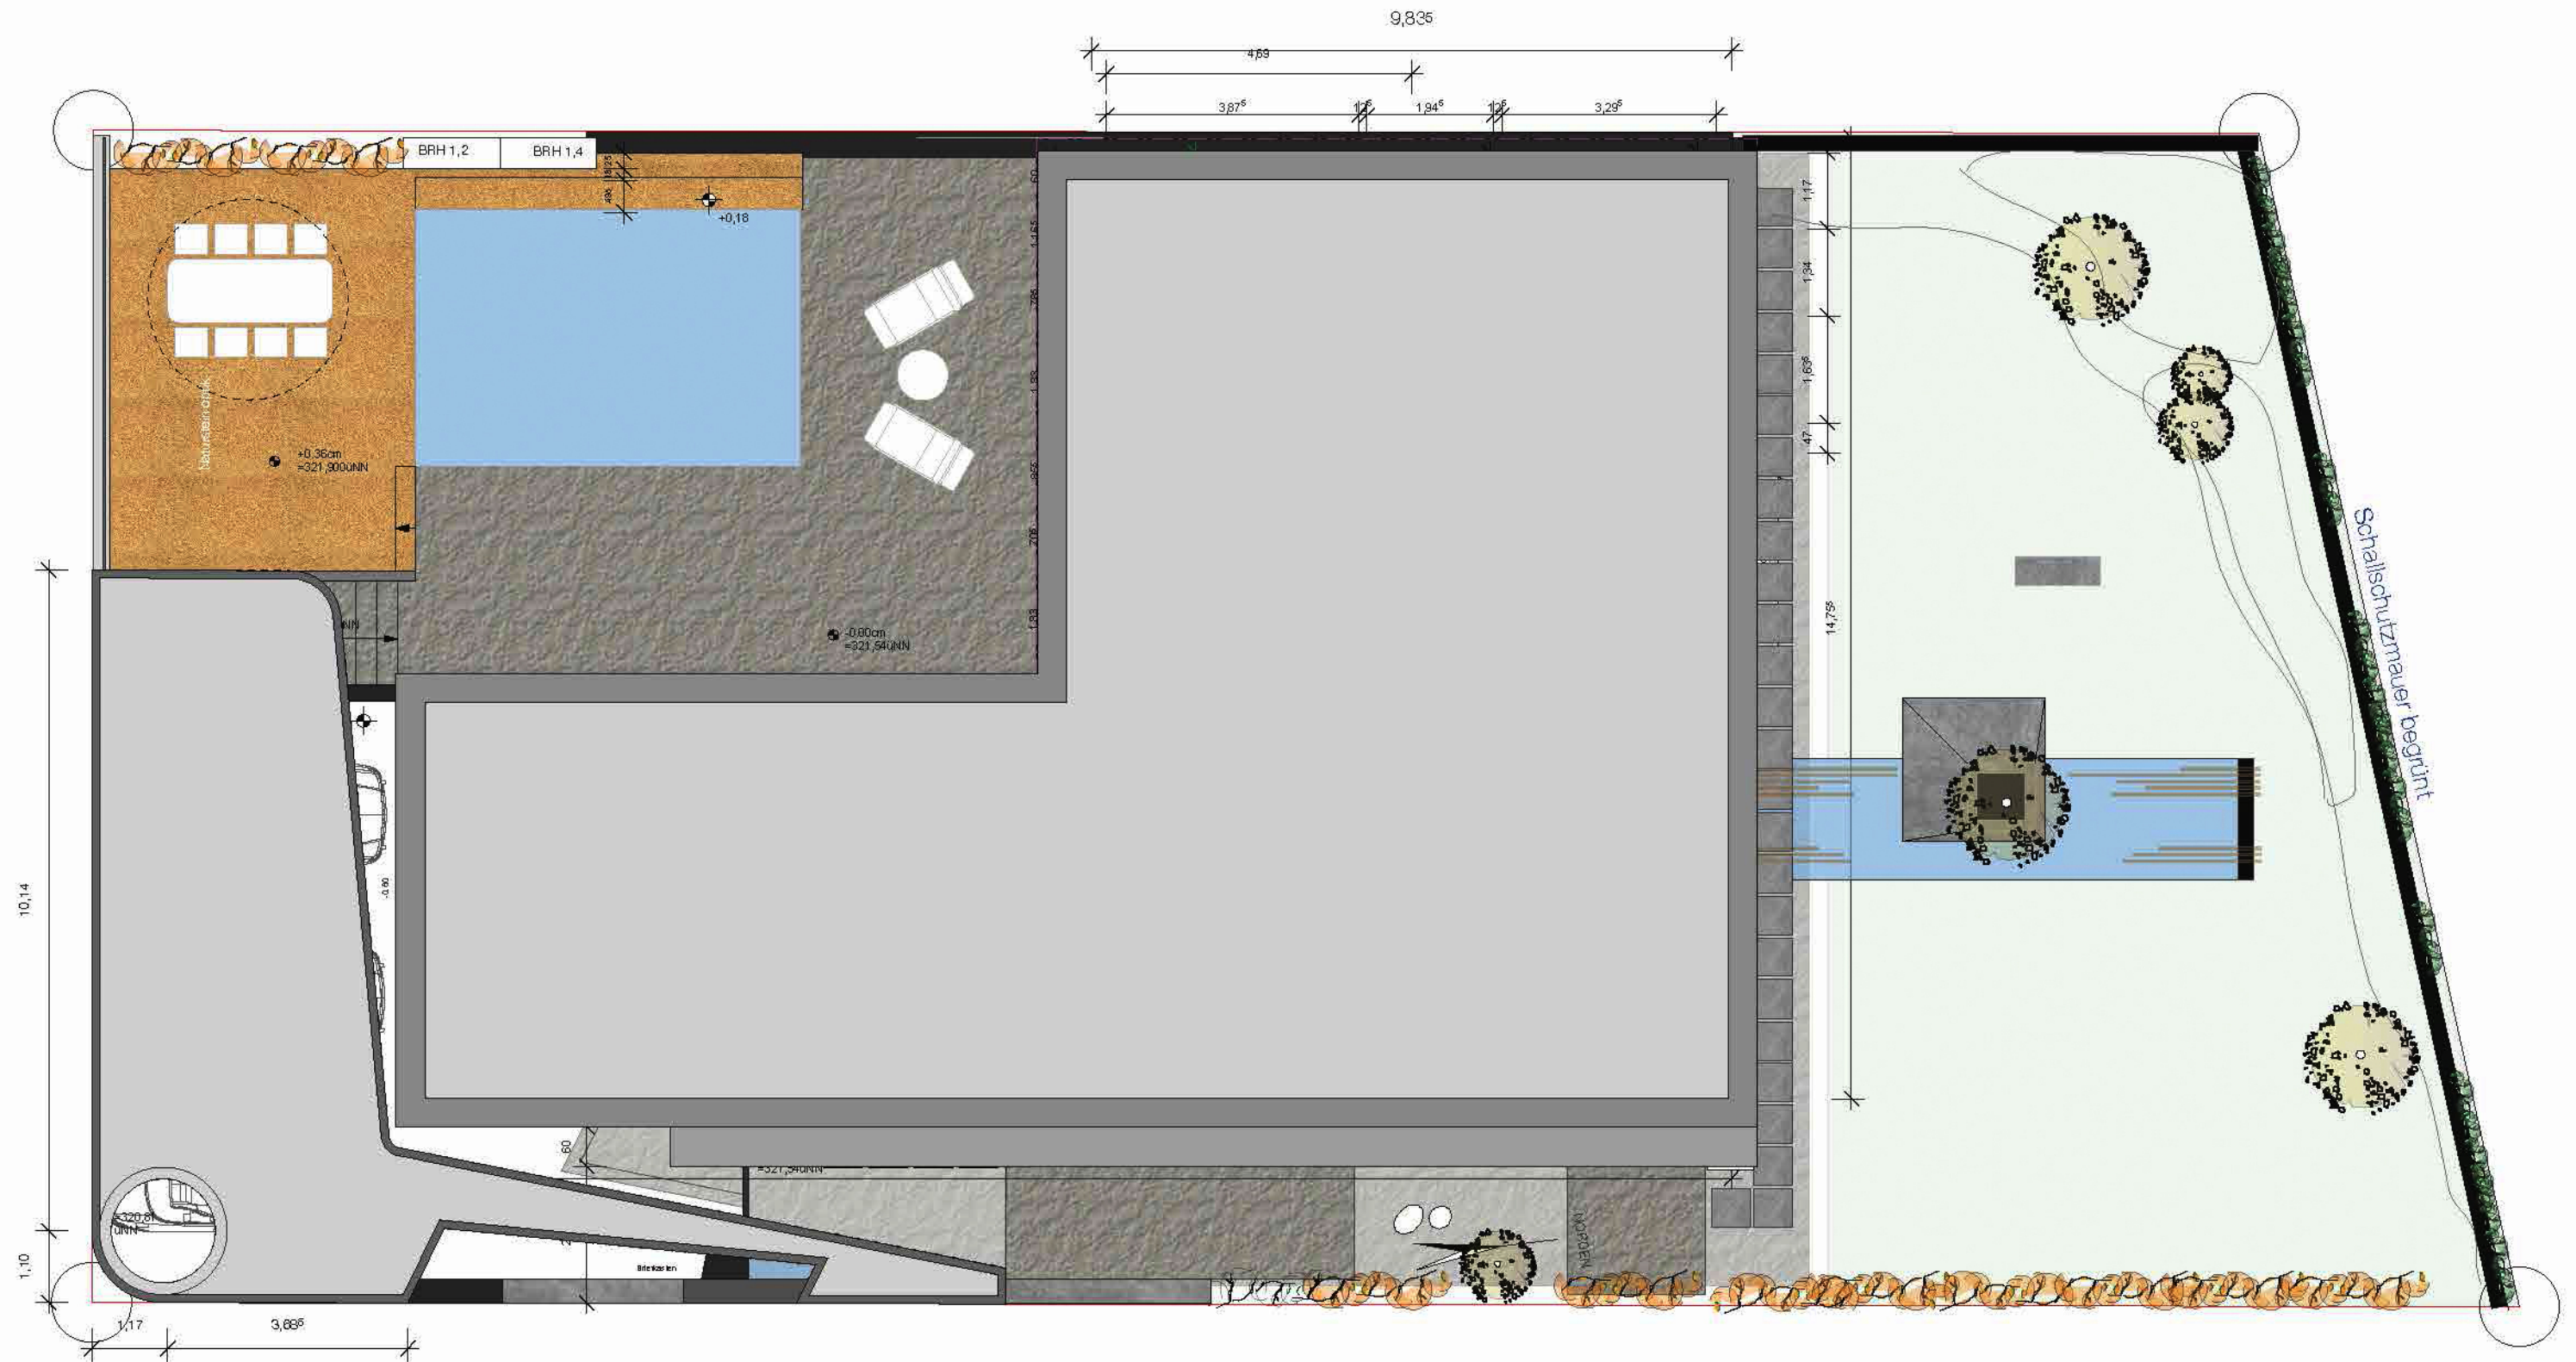



ANSICHT OST

1:100



e d o
architectur & design

Eduard Fischer
Dipl.-Ing. Architekt
Silberburgstr. 51 70199 Stuttgart
E-Mail: kontakt@eduardfischer.com
Phone +49 (0)176 23904297
www.eduardfischer.com

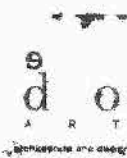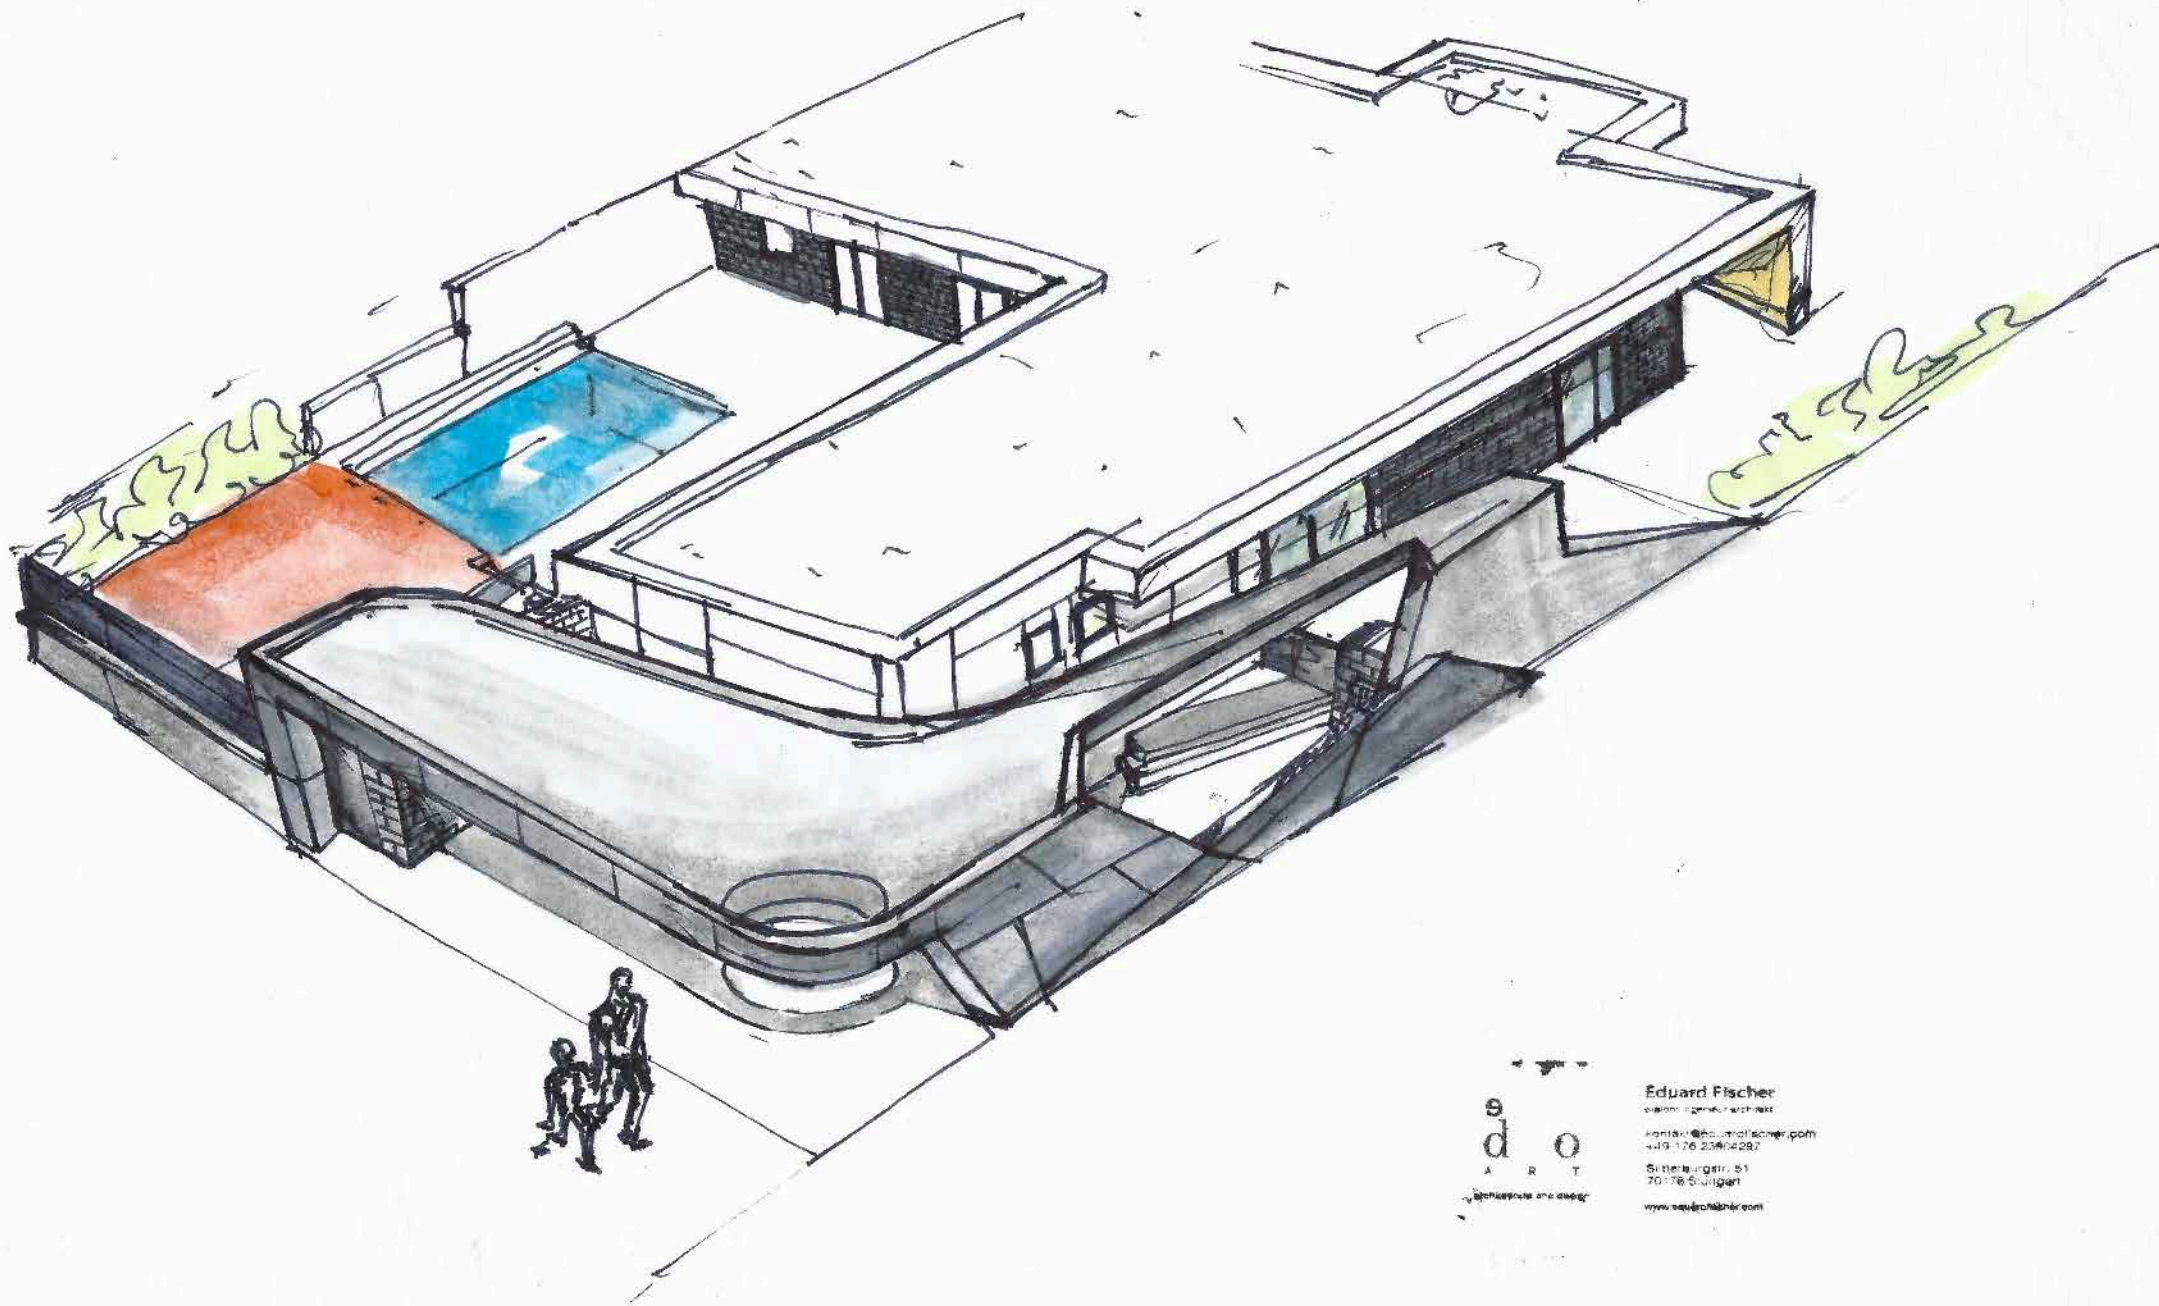

Eduard Fischer
eduard.fischer@architect.com
kontakt@eduardfischer.com
+49 176 23404287
Stilleburgstr. 51
70 176 Stuttgart
www.eduardfischer.com