



WOHNGEBÄUDE A

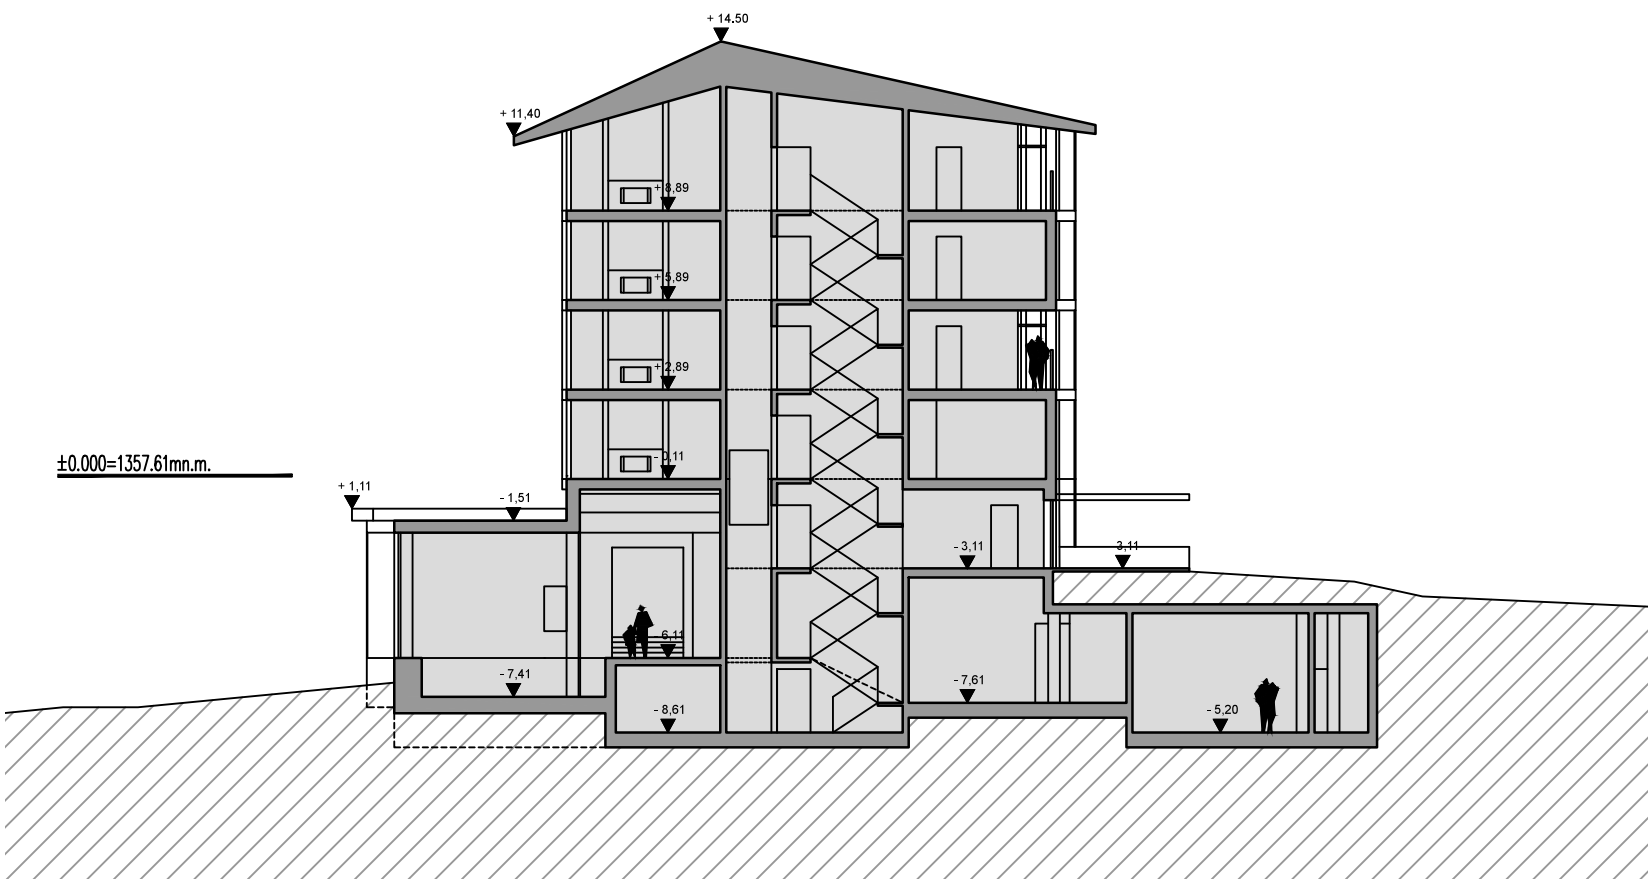

QUERSCHNITT A

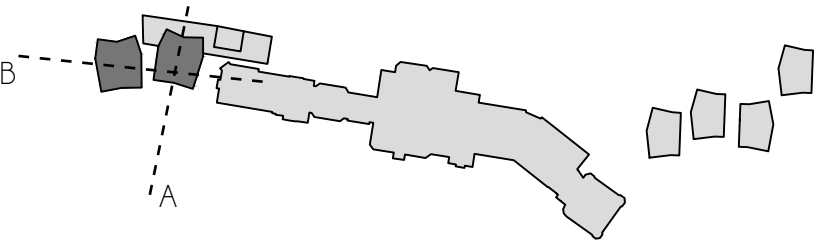

LÄNGSSCHNITT B