


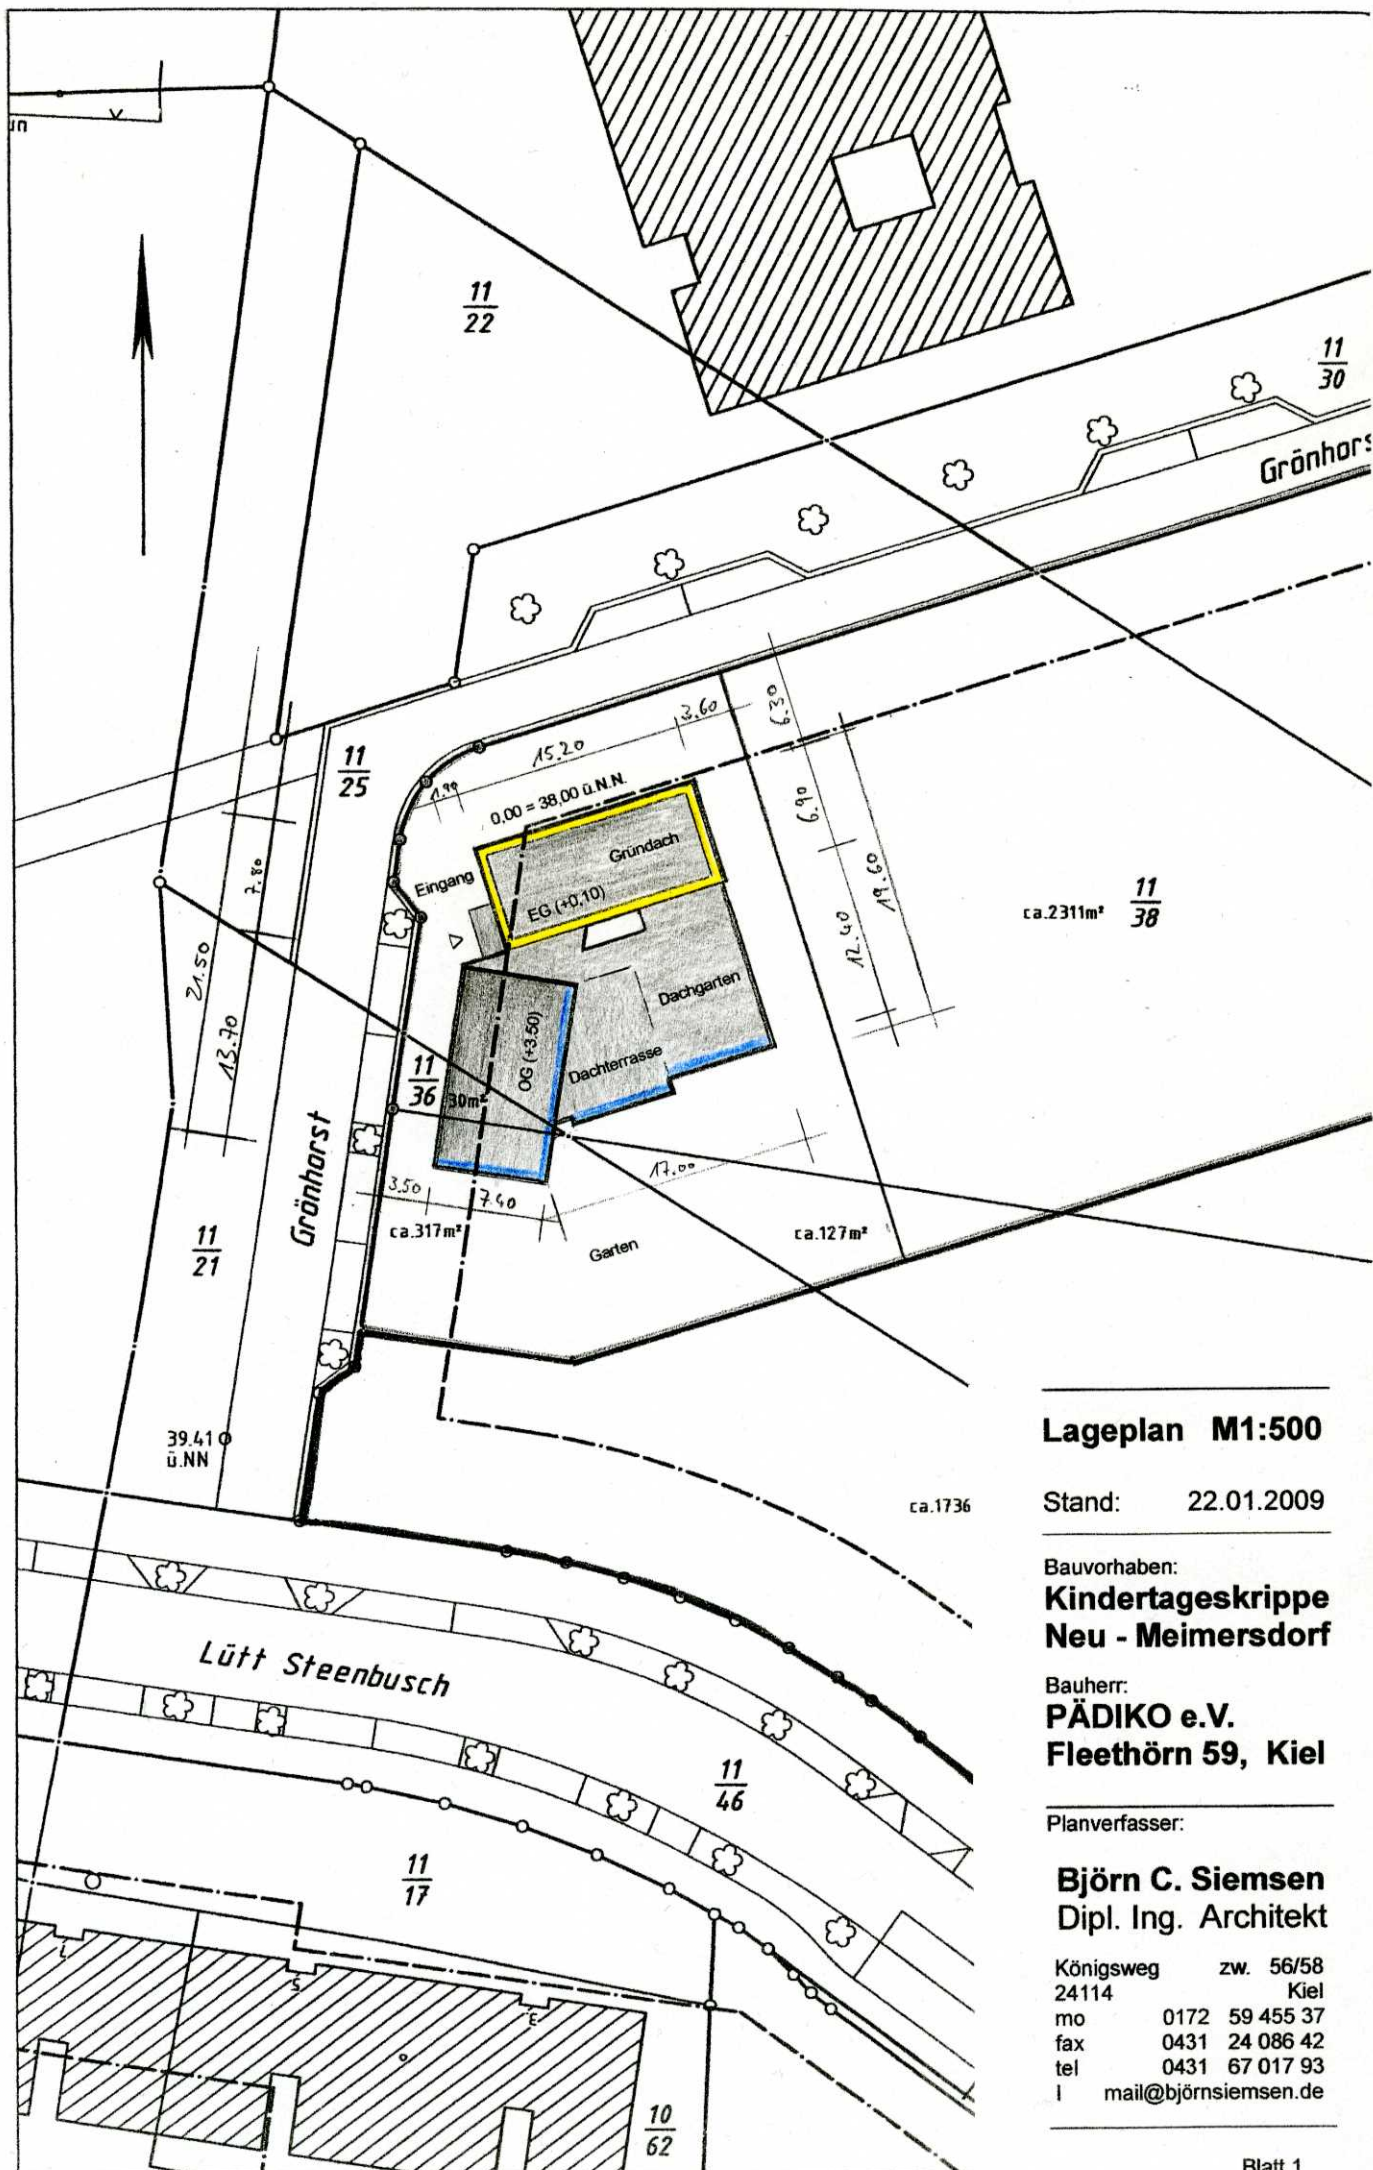

Lageplan M1:500

Stand: 22.01.2009

Bauvorhaben:
**Kindertageskrippe
 Neu - Meimersdorf**

Bauherr:
**PÄDIKO e.V.
 Fleethörn 59, Kiel**

Planverfasser:

Björn C. Siemsen
 Dipl. Ing. Architekt

Königsweg zw. 56/58
 24114 Kiel
 mo 0172 59 455 37
 fax 0431 24 086 42
 tel 0431 67 017 93
 I mail@björnsiemsen.de