


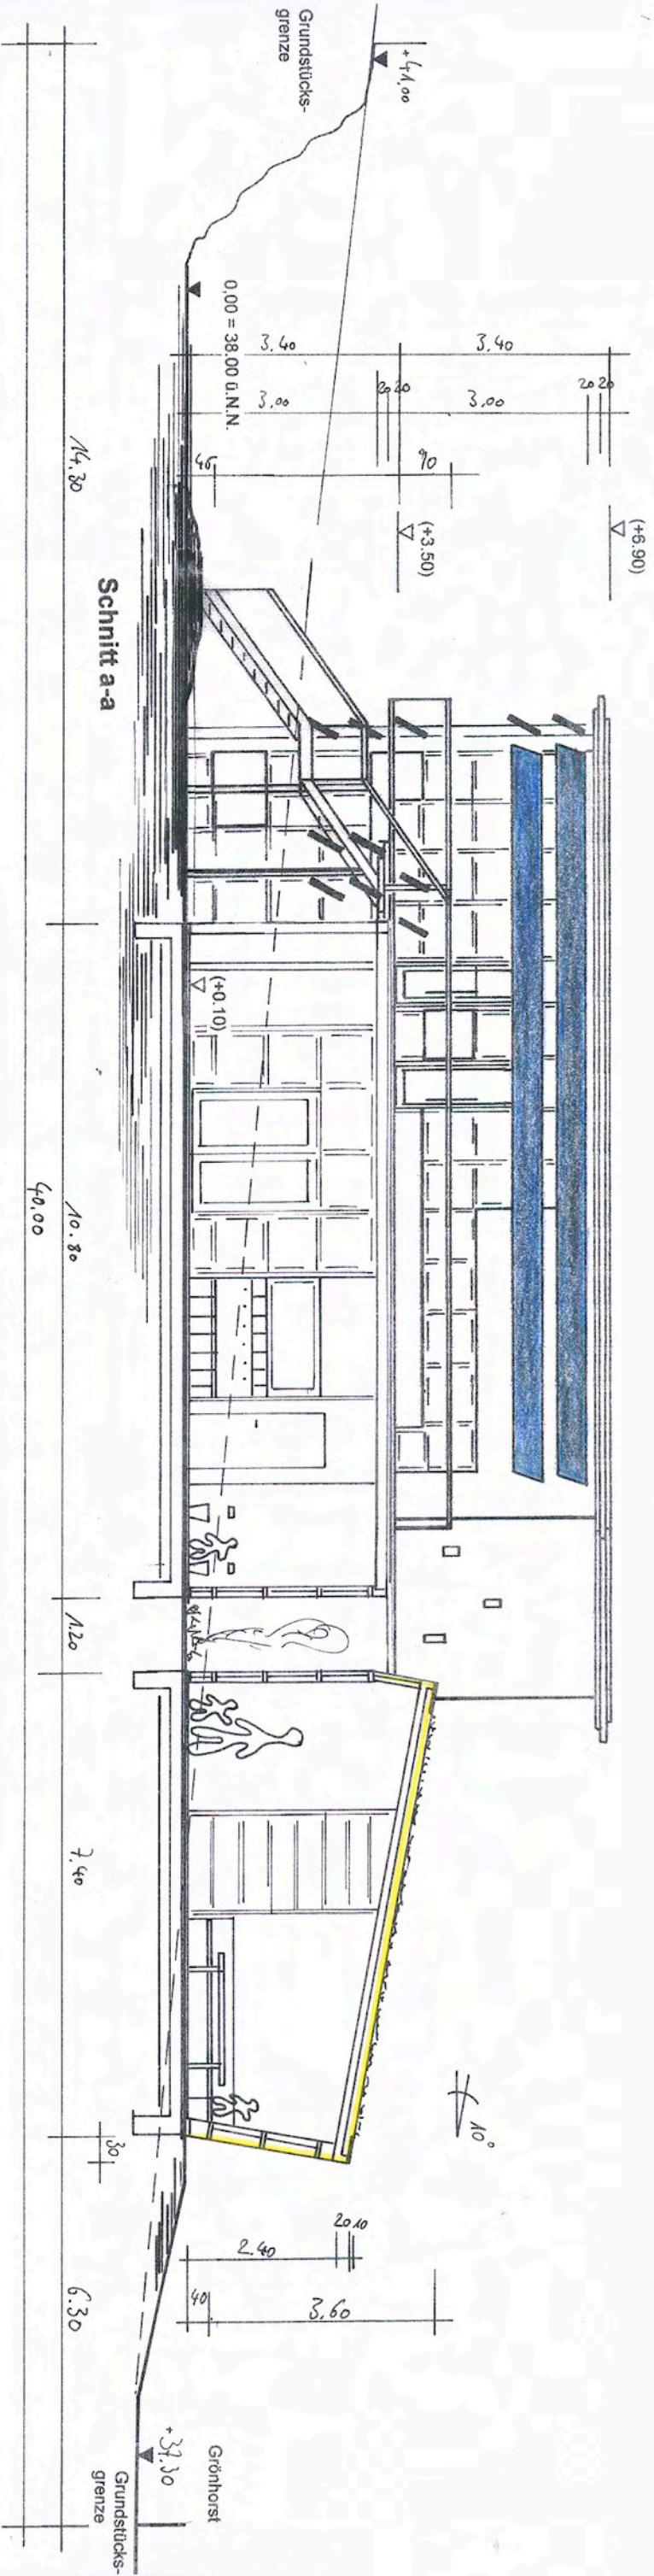

Schnitt M1:100
a-a
 Stand: 22.01.2009

Bauherr:
PÄDIKO e.V.
Fleethörn 59, Kiel

Planverfasser:

Björn C. Siemsen
 Dipl. Ing. Architekt
 Königsweg 56/58
 24114 Kiel
 mo 0172 59 455 37
 fax 0431 24 086 42
 tel 0431 67 017 93
 mail@bjornsiemsen.de