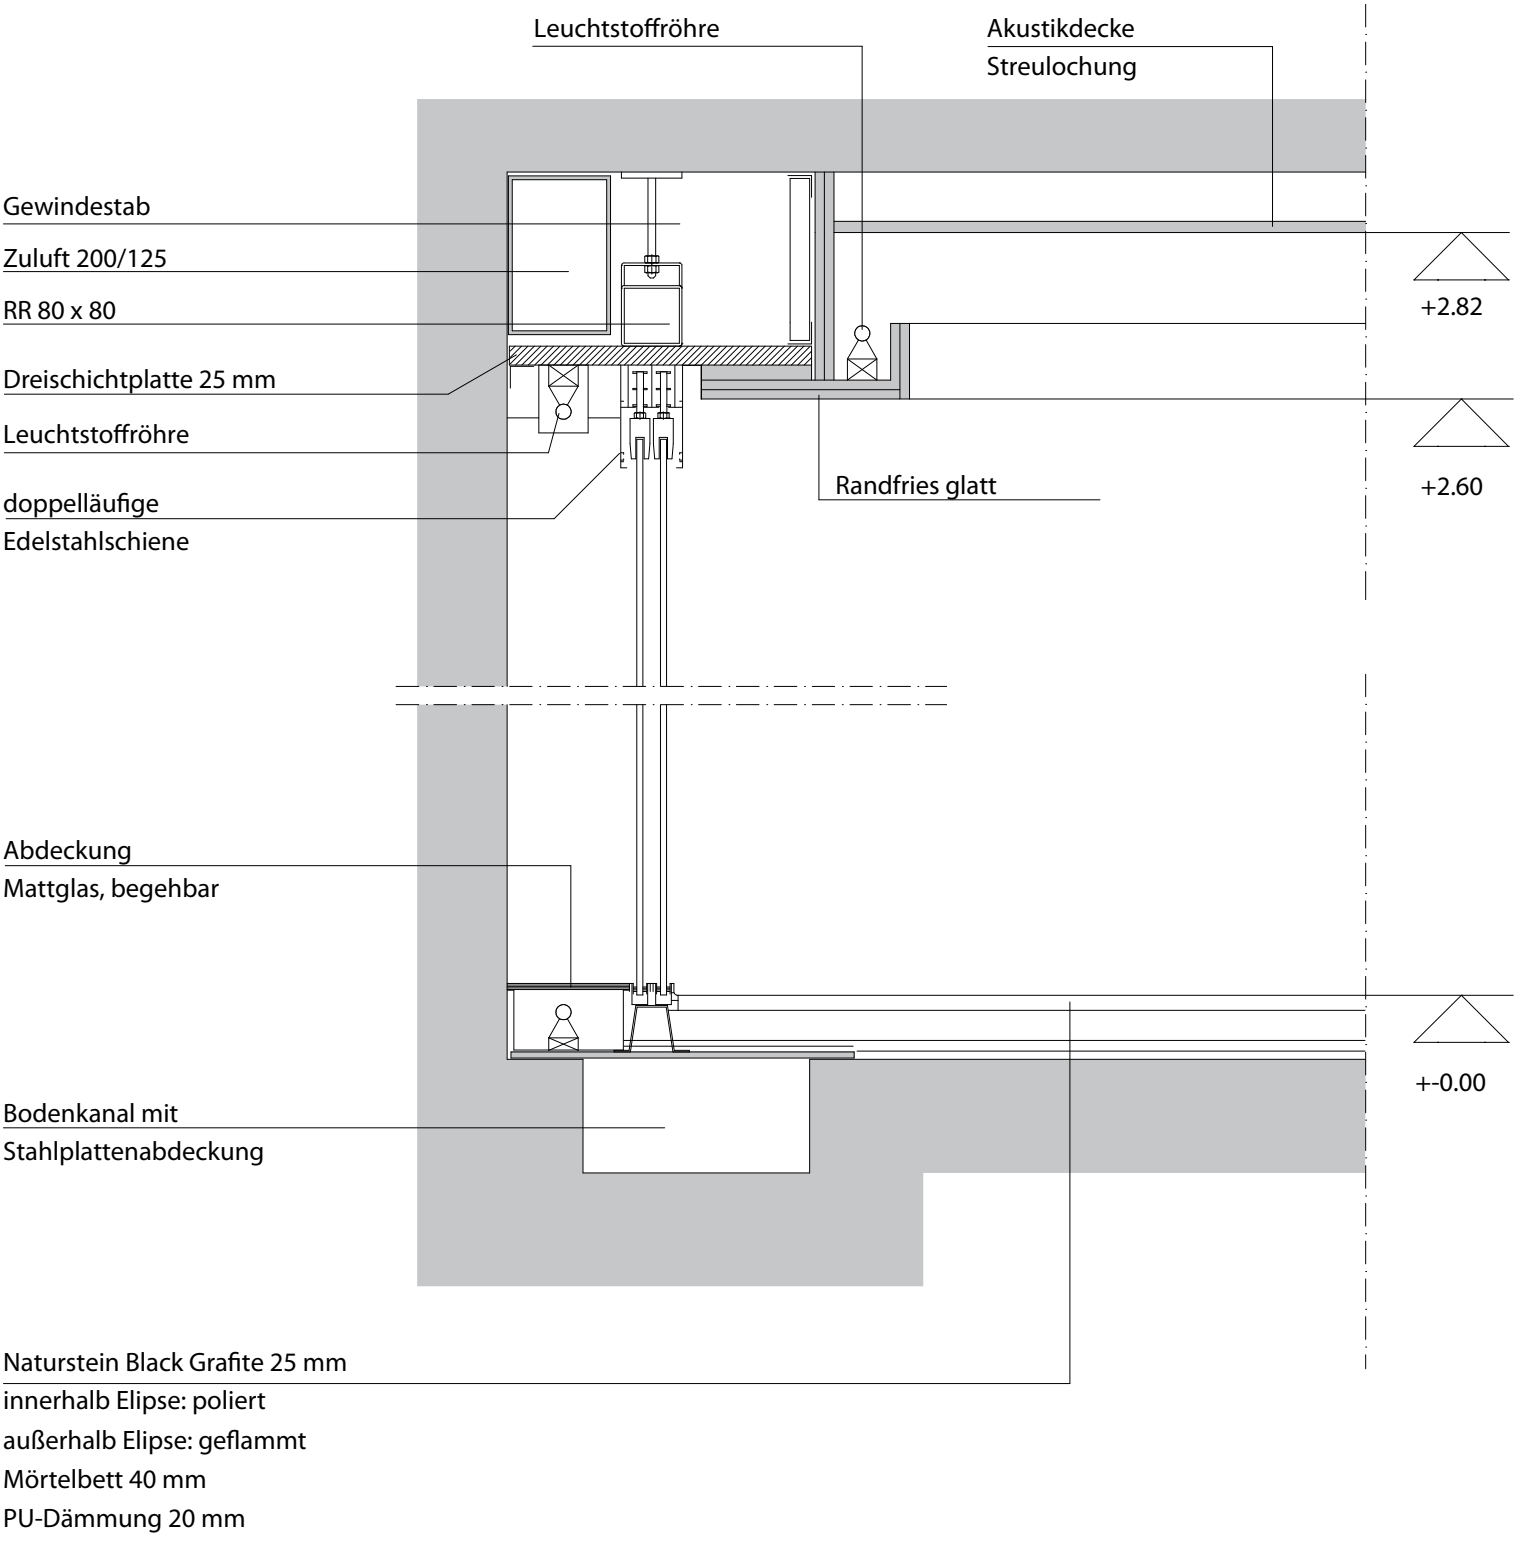
Leuchtstoffröhre
Akustikdecke
Streulochung
Gewindestab
Zuluft 200/125
RR 80 x 80
Dreischichtplatte 25 mm
Leuchtstoffröhre
doppelläufige
Edelstahlschiene
Randfries glatt
+2.82
+2.60
Abdeckung
Mattglas, begehbar
+-0.00
Bodenkanal mit
Stahlplattenabdeckung
Naturstein Black Grafite 25 mm
innerhalb Elipse: poliert
außerhalb Elipse: geflammt
Mörtelbett 40 mm
PU-Dämmung 20 mm