
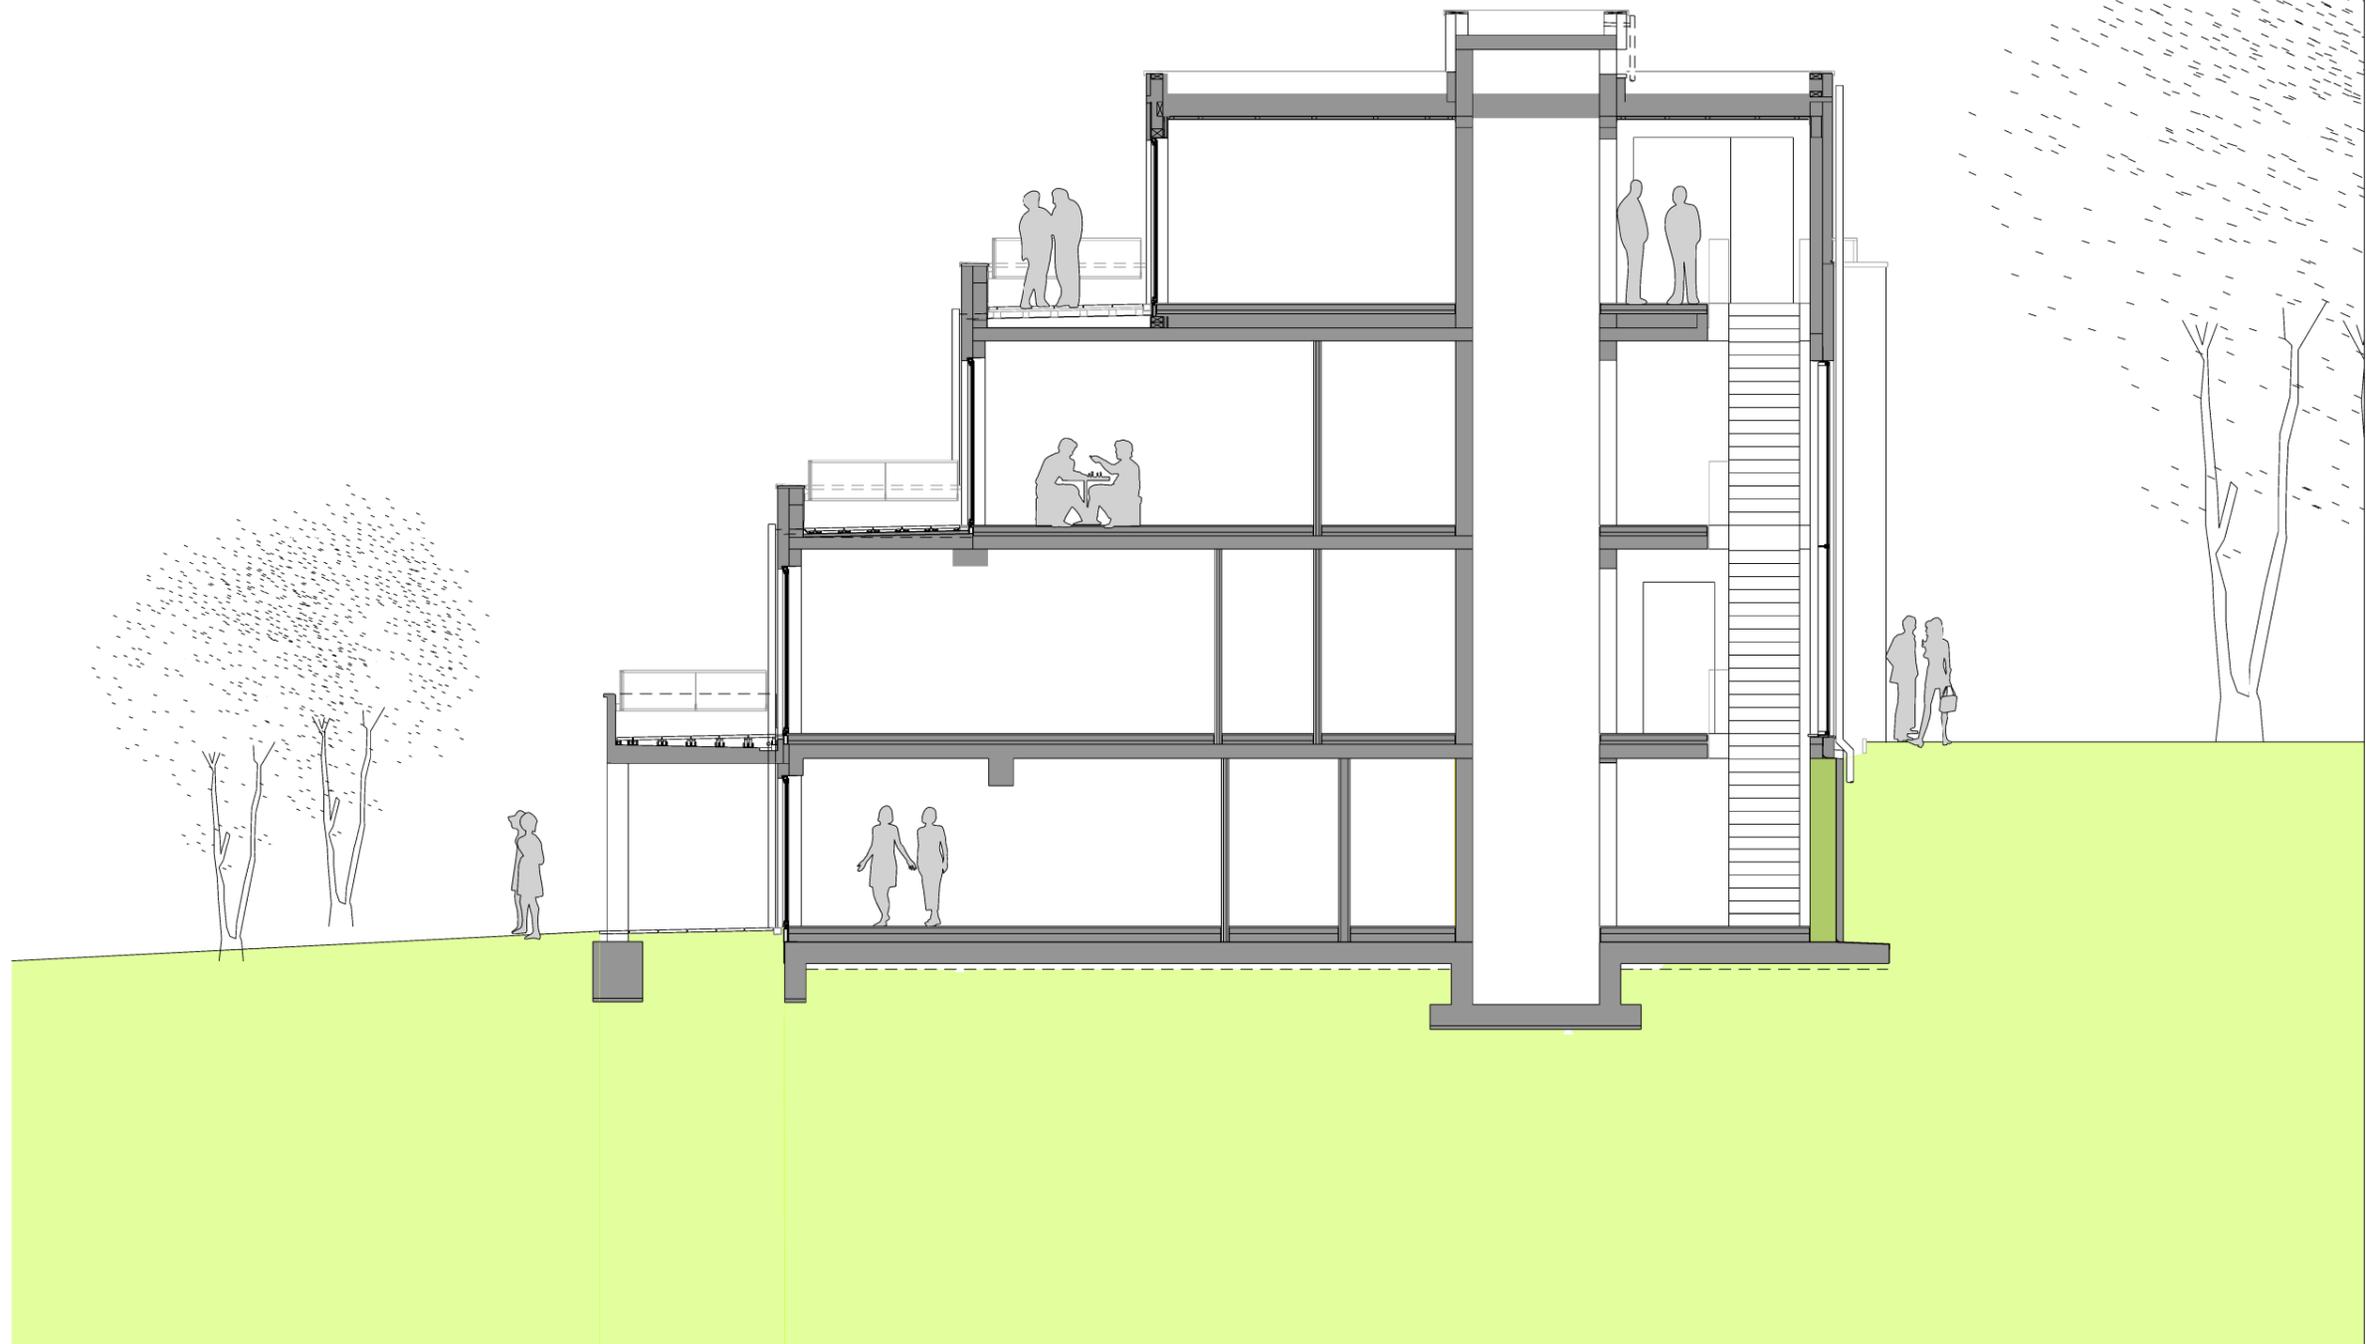


OLAF SCHULZ
DIETER HELLWIG
JAN O. SCHULZ

Dänische Str. 3-5
24103 Kiel
Tel. 0431 | 53 588-0
Fax 0431 | 53 588-10
zentrale@b-s-p.net
www.b-s-p.net

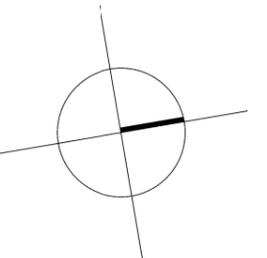

BAUHERR

Baugemeinschaft Haus Brusus GbR
Lammertweg 29
24235 Laboe

BAUVORHABEN

Haus Brusus
Neubau 10 Wohneinheiten
Lammertweg 29
24235 Laboe

ENTWURF

SCHNITT

Geprüft:

Bearbeitet: **FO**

Datum: **19. November 2013**

Maßstab: **1:100**

Blattgröße: **29.7/42**

Index:

Plan Nr:

Projekt Nr: **711**