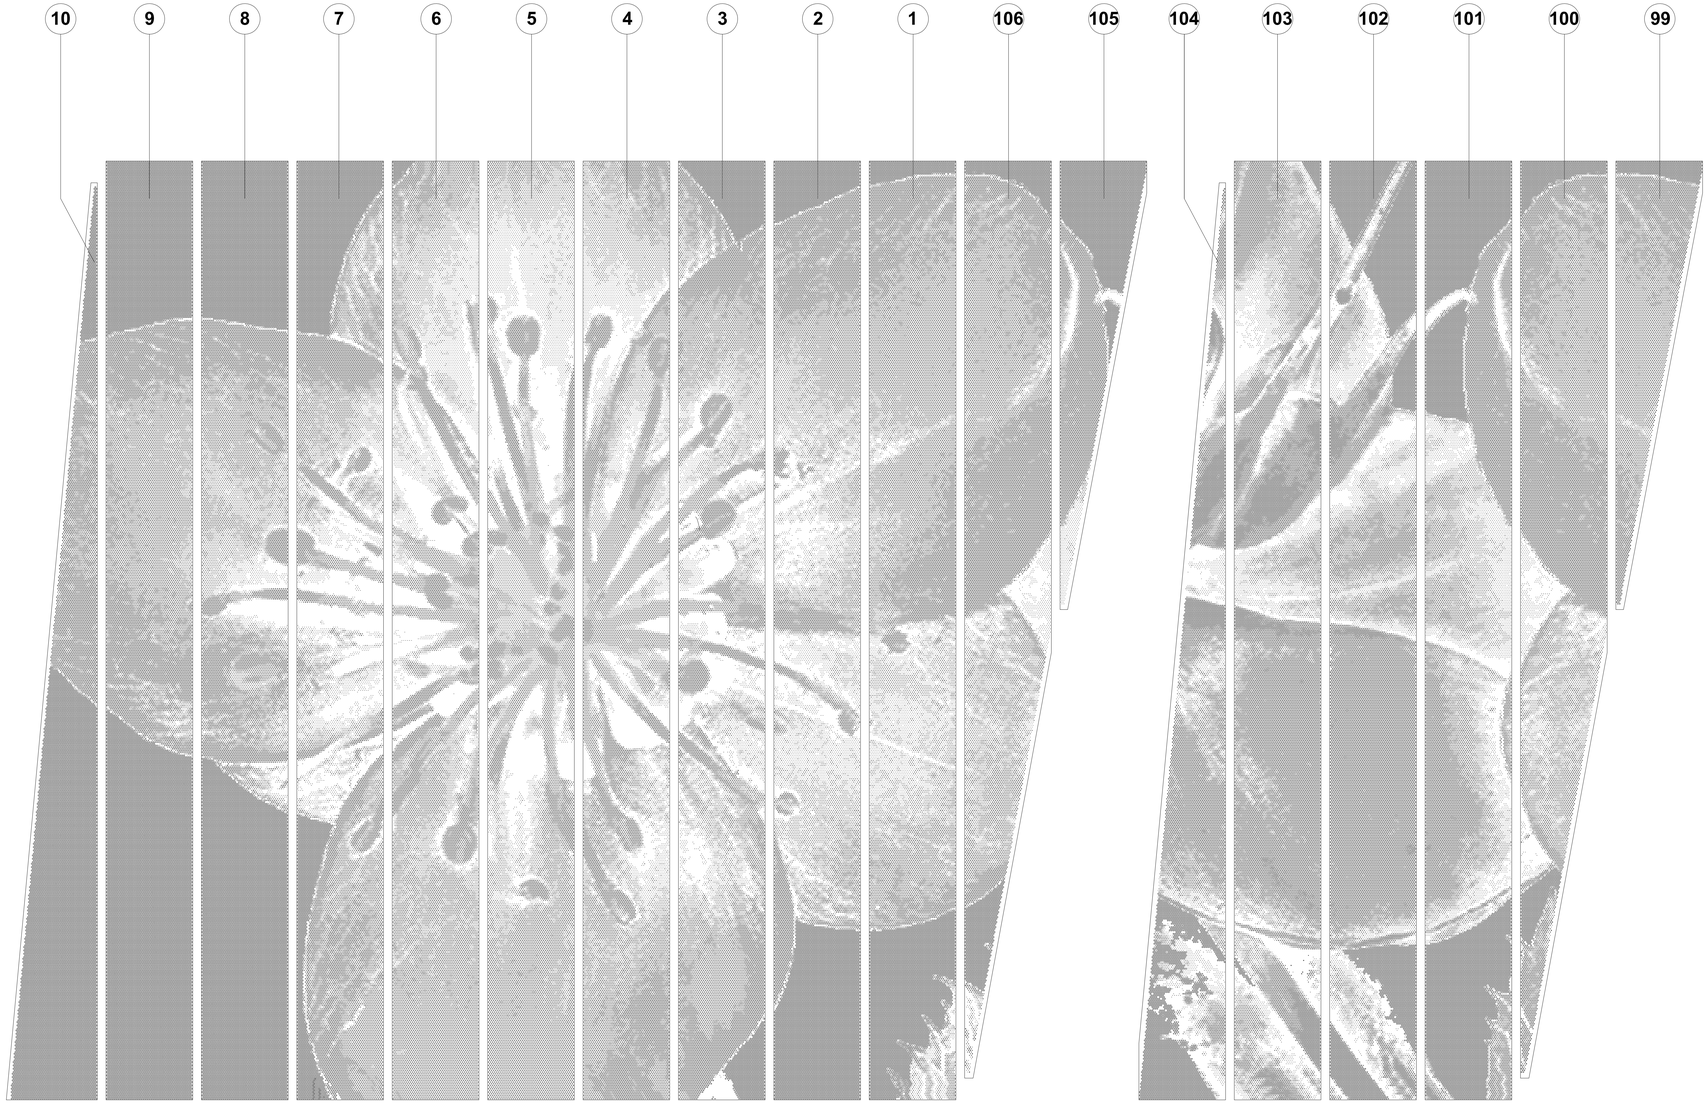

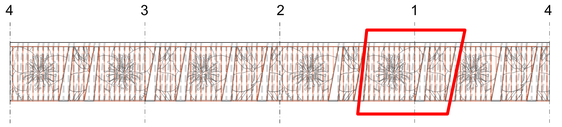

M 1:25

План расположения М 1:2000
Lageplan M 1: 2000

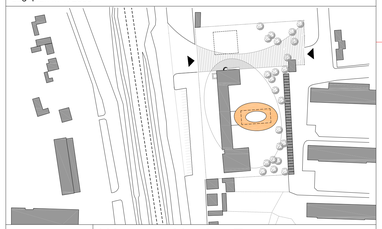

строительный объект
BAUVORHABEN

Школа № 1 - Беслан

Переделка и ремонт к национальному мемориалу

Schule Nr. 1 - Beslan
Umnutzung und Instandsetzung zur nationalen Gedenkstätte

заказчик застройки
BAUHERR

ГУП «УКС- дирекция по инвестициям» Правительства РСО-Алания

362000, РСО-Алания, г.Владикавказ, Карцинское шоссе, 7.

планировка
PLANUNG

Dr. Krekeler Generalplaner GmbH
ARCHITEKTEN UND GENERALPLANER IN DER DENKMALPFLEGE
Domlinden 28
14776 Brandenburg
Tel.: 03381 / 5235-0
Fax: 03381 / 5235-44
info@krekeler-architekten.de
www.krekeler-architekten.de

Dieringer
Karl Dieringer
Borstellstr. 29
10367 Berlin
Tel.: 030 / 7953007
Fax: 030 / 7965849

СОДЕРЖАНИЕ ЧЕРТЕЖА
PLANINHALT

рабочая документация - новостройка
детальный чертеж полос крепления перфорированного металла № 10-1; 106-99

Werkstattplanung - Neubau
Detail Abwicklung Lochblech 10-1;106-99

Масштаб : Maßstab :	формат листа : Blattgröße :	разрешение заказчика застройки Freigabe Bauh.	номер плана Plannr. :	дата : Datum :
1:25	630x1189		C007	07.03.2012