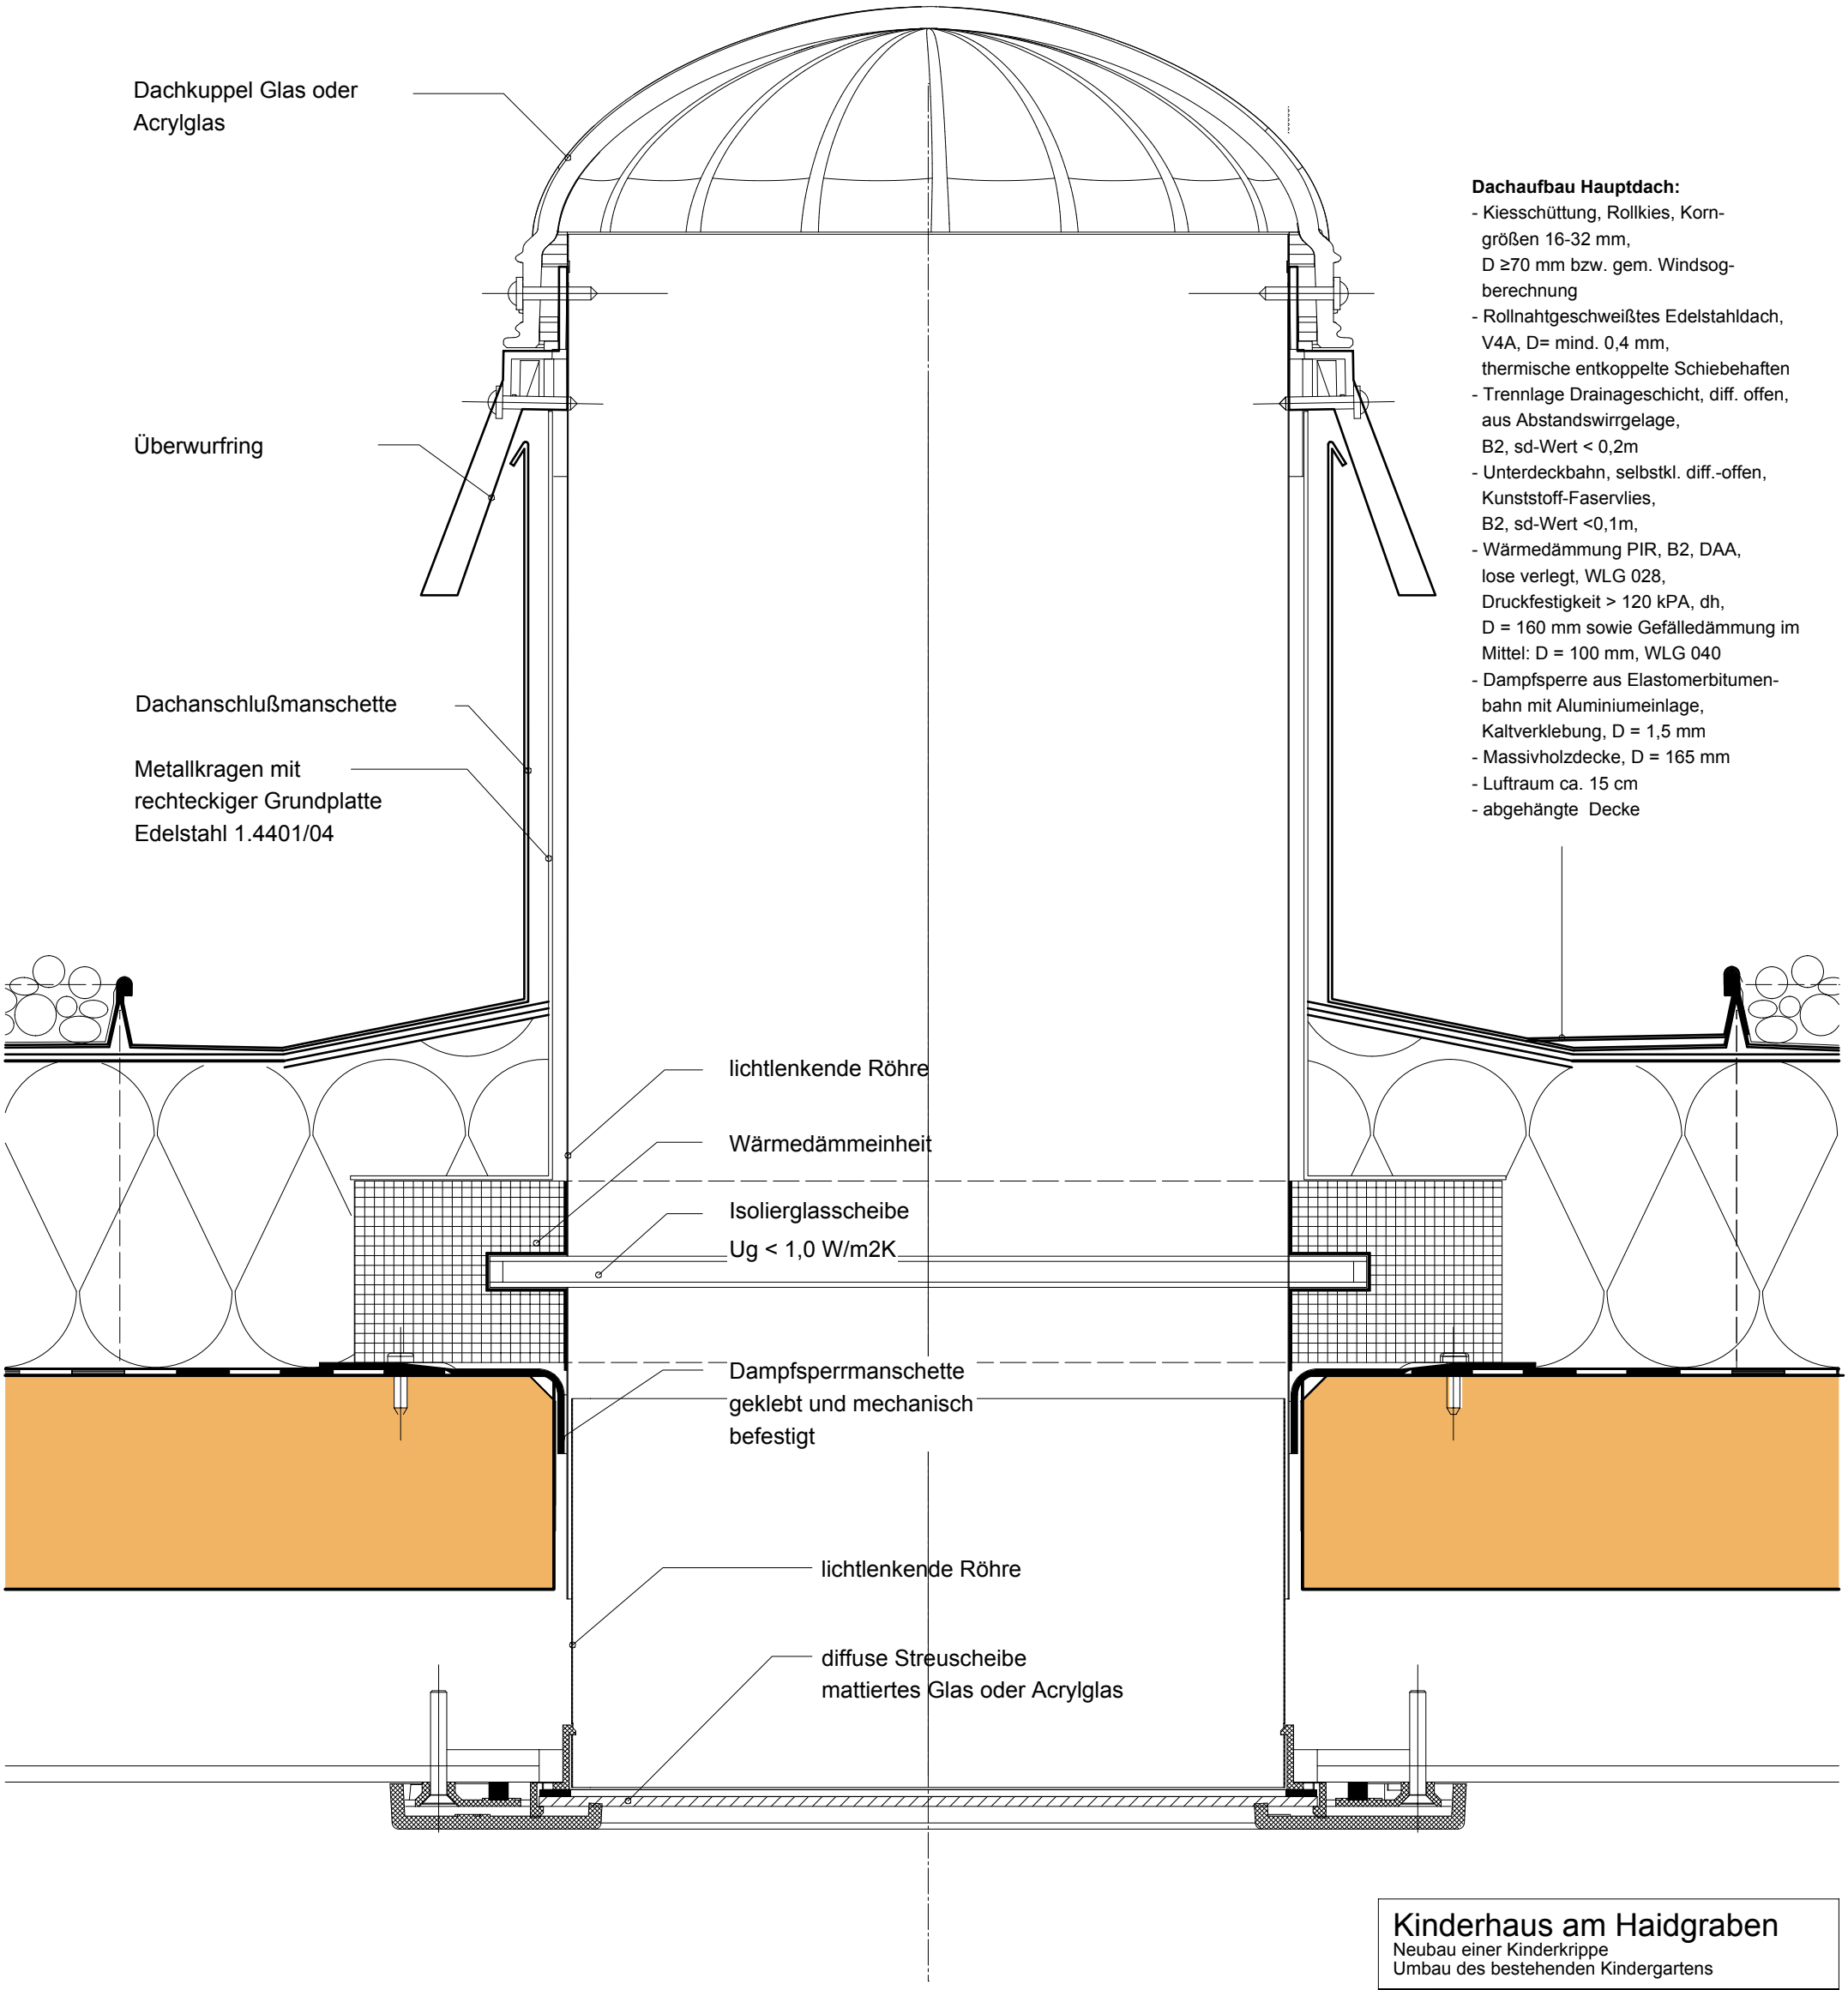

Dachaufbau Hauptdach:

- Kiesschüttung, Rollkies, Korngrößen 16-32 mm, D ≥70 mm bzw. gem. Windsogberechnung
- Rollnahtgeschweißtes Edelstahldach, V4A, D= mind. 0,4 mm, thermische entkoppelte Schiebehaften
- Trennlage Drainageschicht, diff. offen, aus Abstandswirrgelage, B2, sd-Wert < 0,2m
- Unterdeckbahn, selbstkl. diff.-offen, Kunststoff-Faservlies, B2, sd-Wert <0,1m,
- Wärmedämmung PIR, B2, DAA, lose verlegt, WLG 028, Druckfestigkeit > 120 kPA, dh, D = 160 mm sowie Gefälledämmung im Mittel: D = 100 mm, WLG 040
- Dampfsperre aus Elastomerbitumenbahn mit Aluminiumeinlage, Kaltverklebung, D = 1,5 mm
- Massivholzdecke, D = 165 mm
- Luftraum ca. 15 cm
- abgehängte Decke

Kinderhaus am Haidgraben

Neubau einer Kinderkrippe
Umbau des bestehenden Kindergartens

Index	Änderung	Datum
A	TEST	TEST

Dachdetail Lichtkamin Vertikalschnitt

A_5
1027

VZ	RS	Det	XXX	1:5	21.10.2012
Pl. Gr.	Gez.	Ebene	Bereich	M	Stand

Venus + Partner Architekten
Brünnsteinstr. 10, 81541 München
Tel.: 089 45 220 16 0, Fax.: 089 45 220 16 29
info@venus-architekten.de