

AUBENANLAGEN


Von Anschlussstelle an die östliche Bestandsstraße bis zum Eingang des Gebäudes fällt das Gelände um insgesamt 7 m. Daher wurde die Parksituation terrassiert geplant und Gehweg bzw. Straße werden durch die Parkflächen verbunden.

Für Glidersportler wurden 10 Parkplätze in der Nähe der im linken Gebäudekern befindlichen Umkleiden angelegt.

INNENRAUM

Ein Besucher betritt das Gebäude im überdachten Eingangsbereich, welcher ihn in das weitläufige Foyer mit Merchandise, Ausstellung und Kleinkino führt.

Die Glasfassade um die massiven Gebäudekerne bietet ungehinderten Durchblick auf den Pazifik und in Kombination mit Auskragung und Dachperforation werden spannende Raumerfahrungen erzeugt.

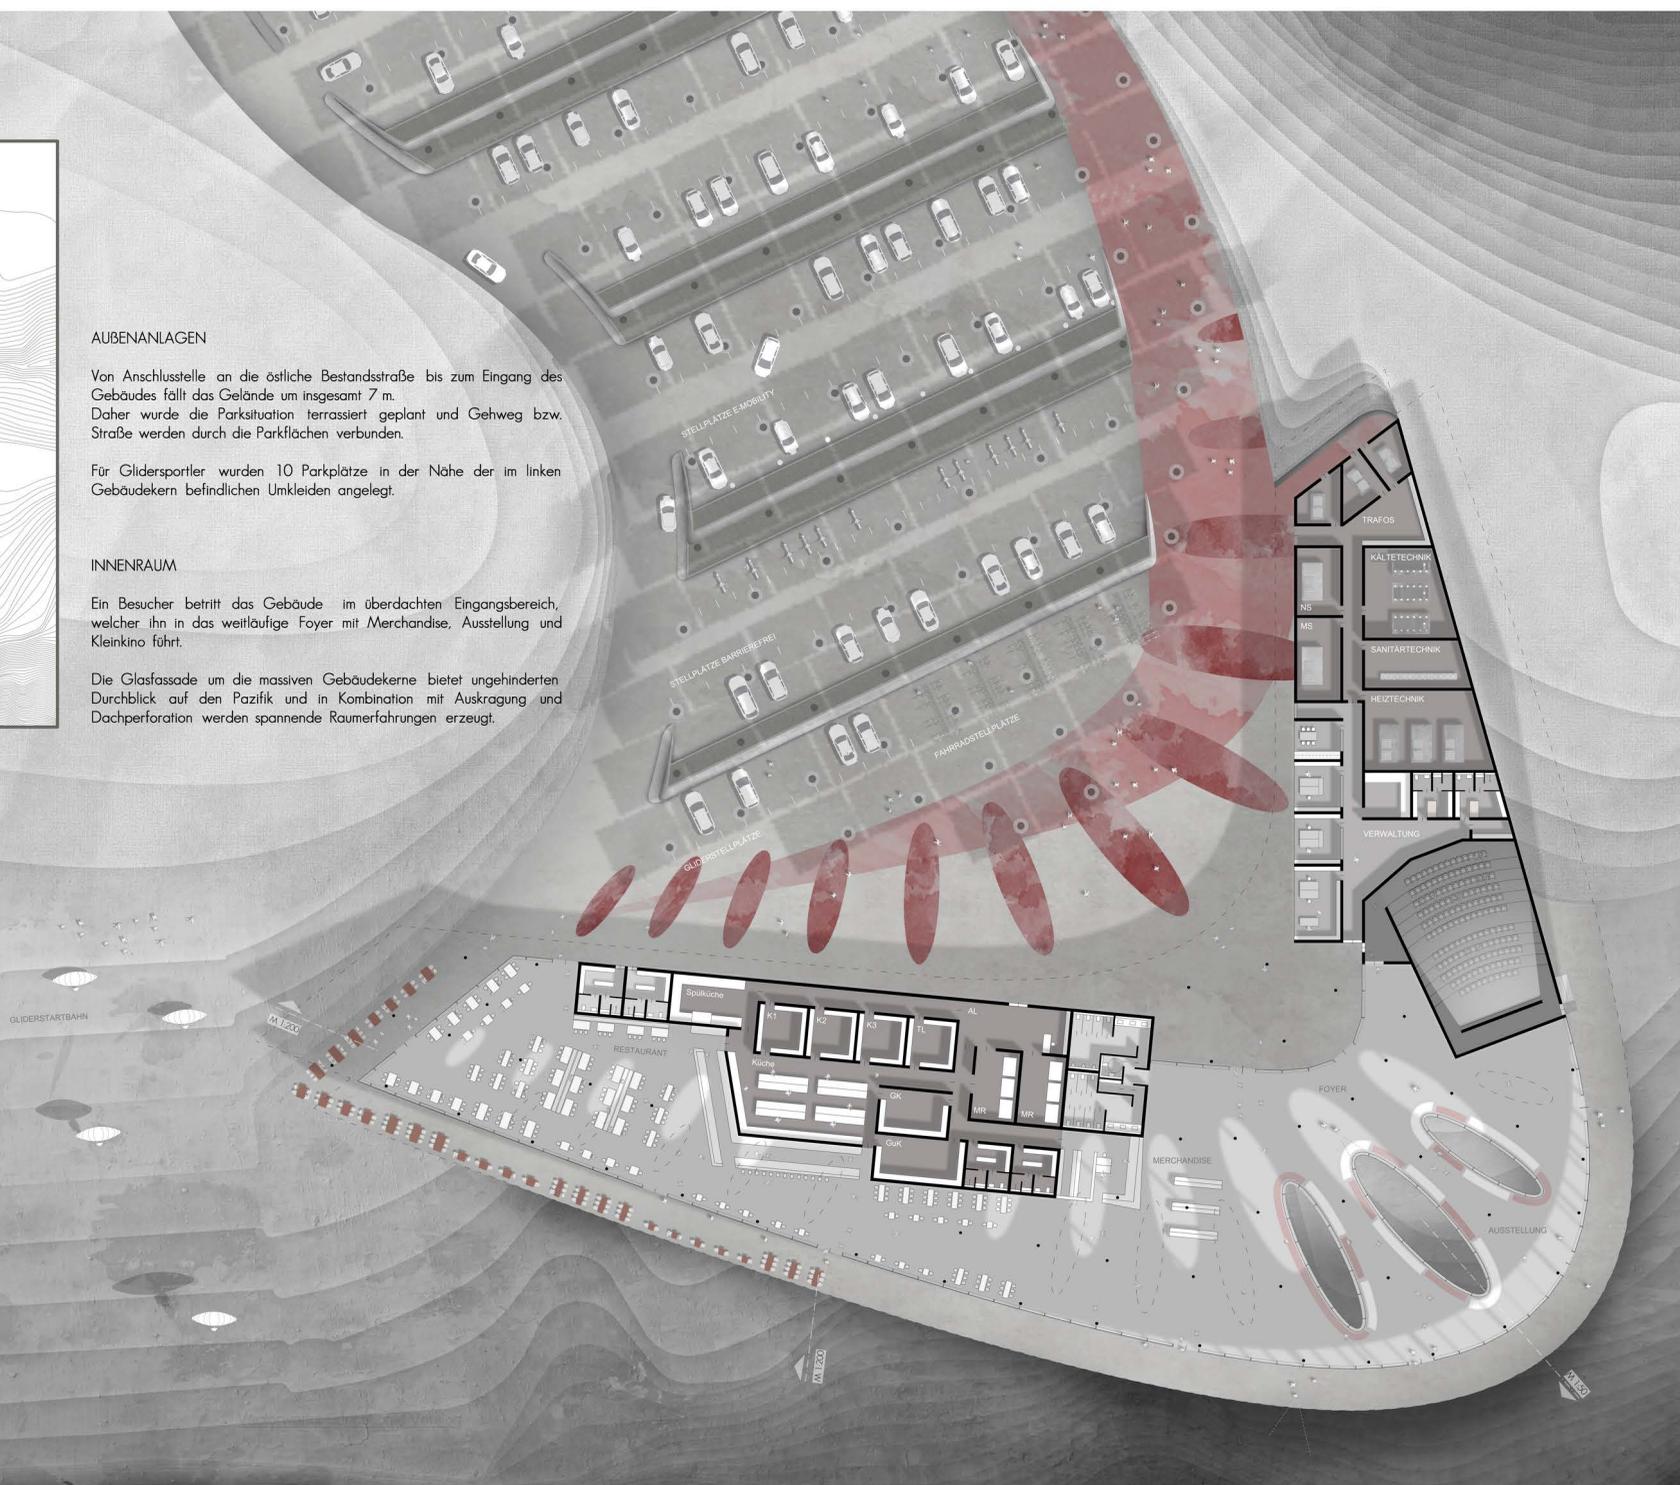

GRUNDRISS M 1:200