


ANSICHT WEST M1:200

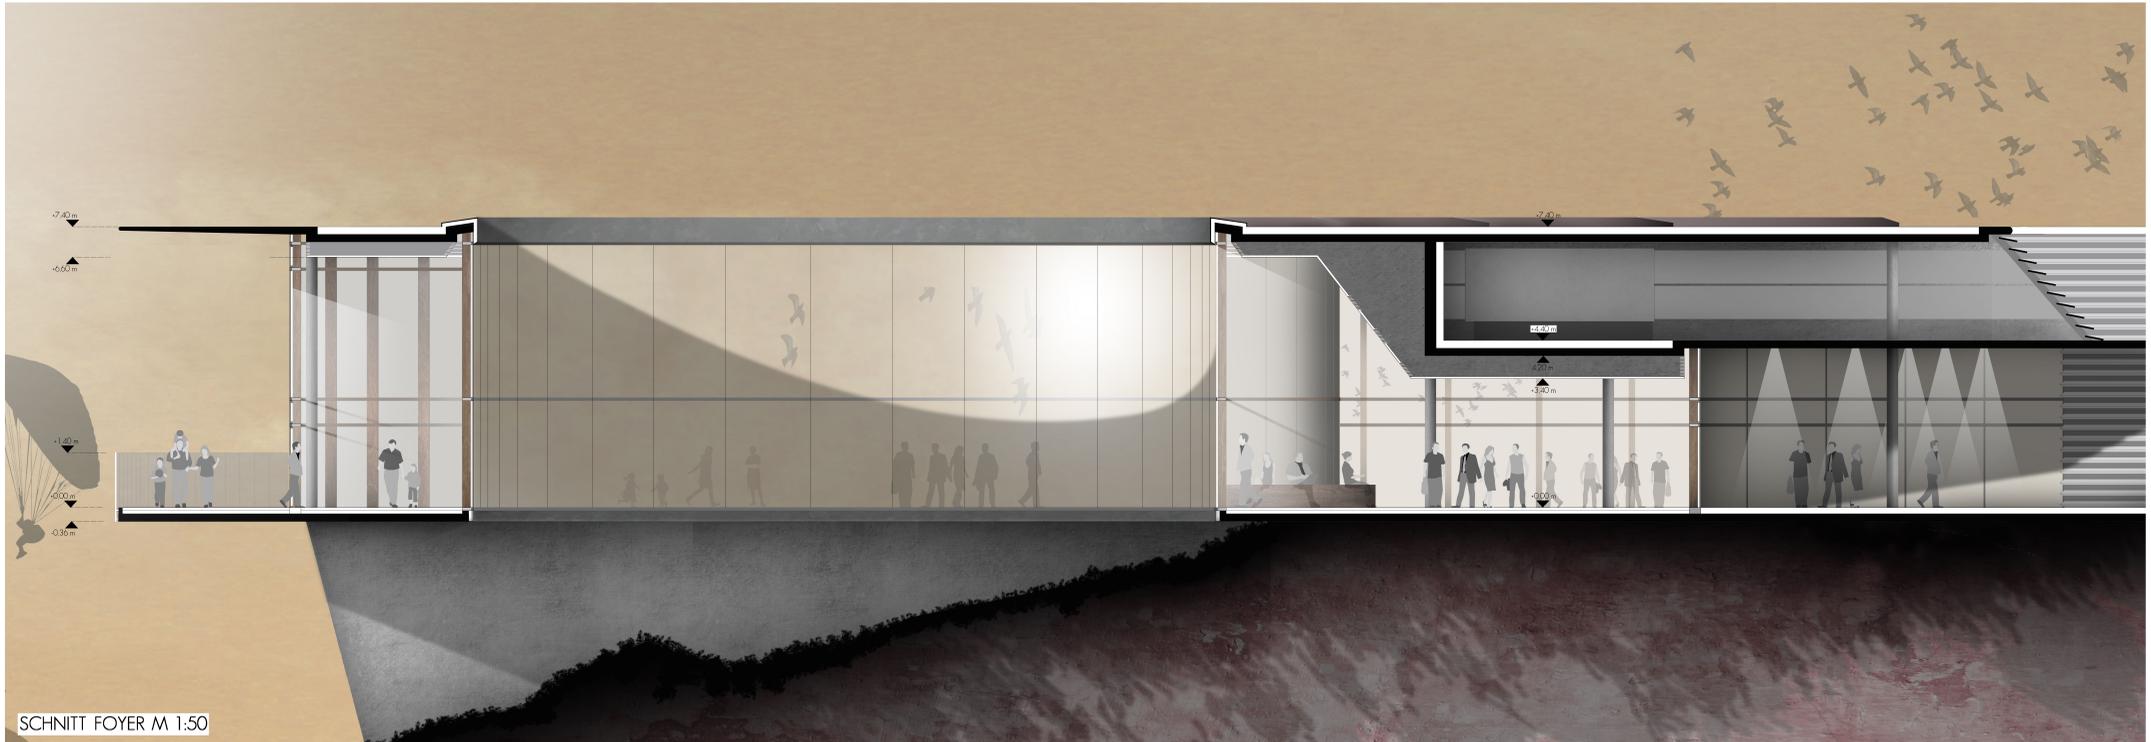

SCHNITT FOYER M 1:50