Lageplan 1:5000

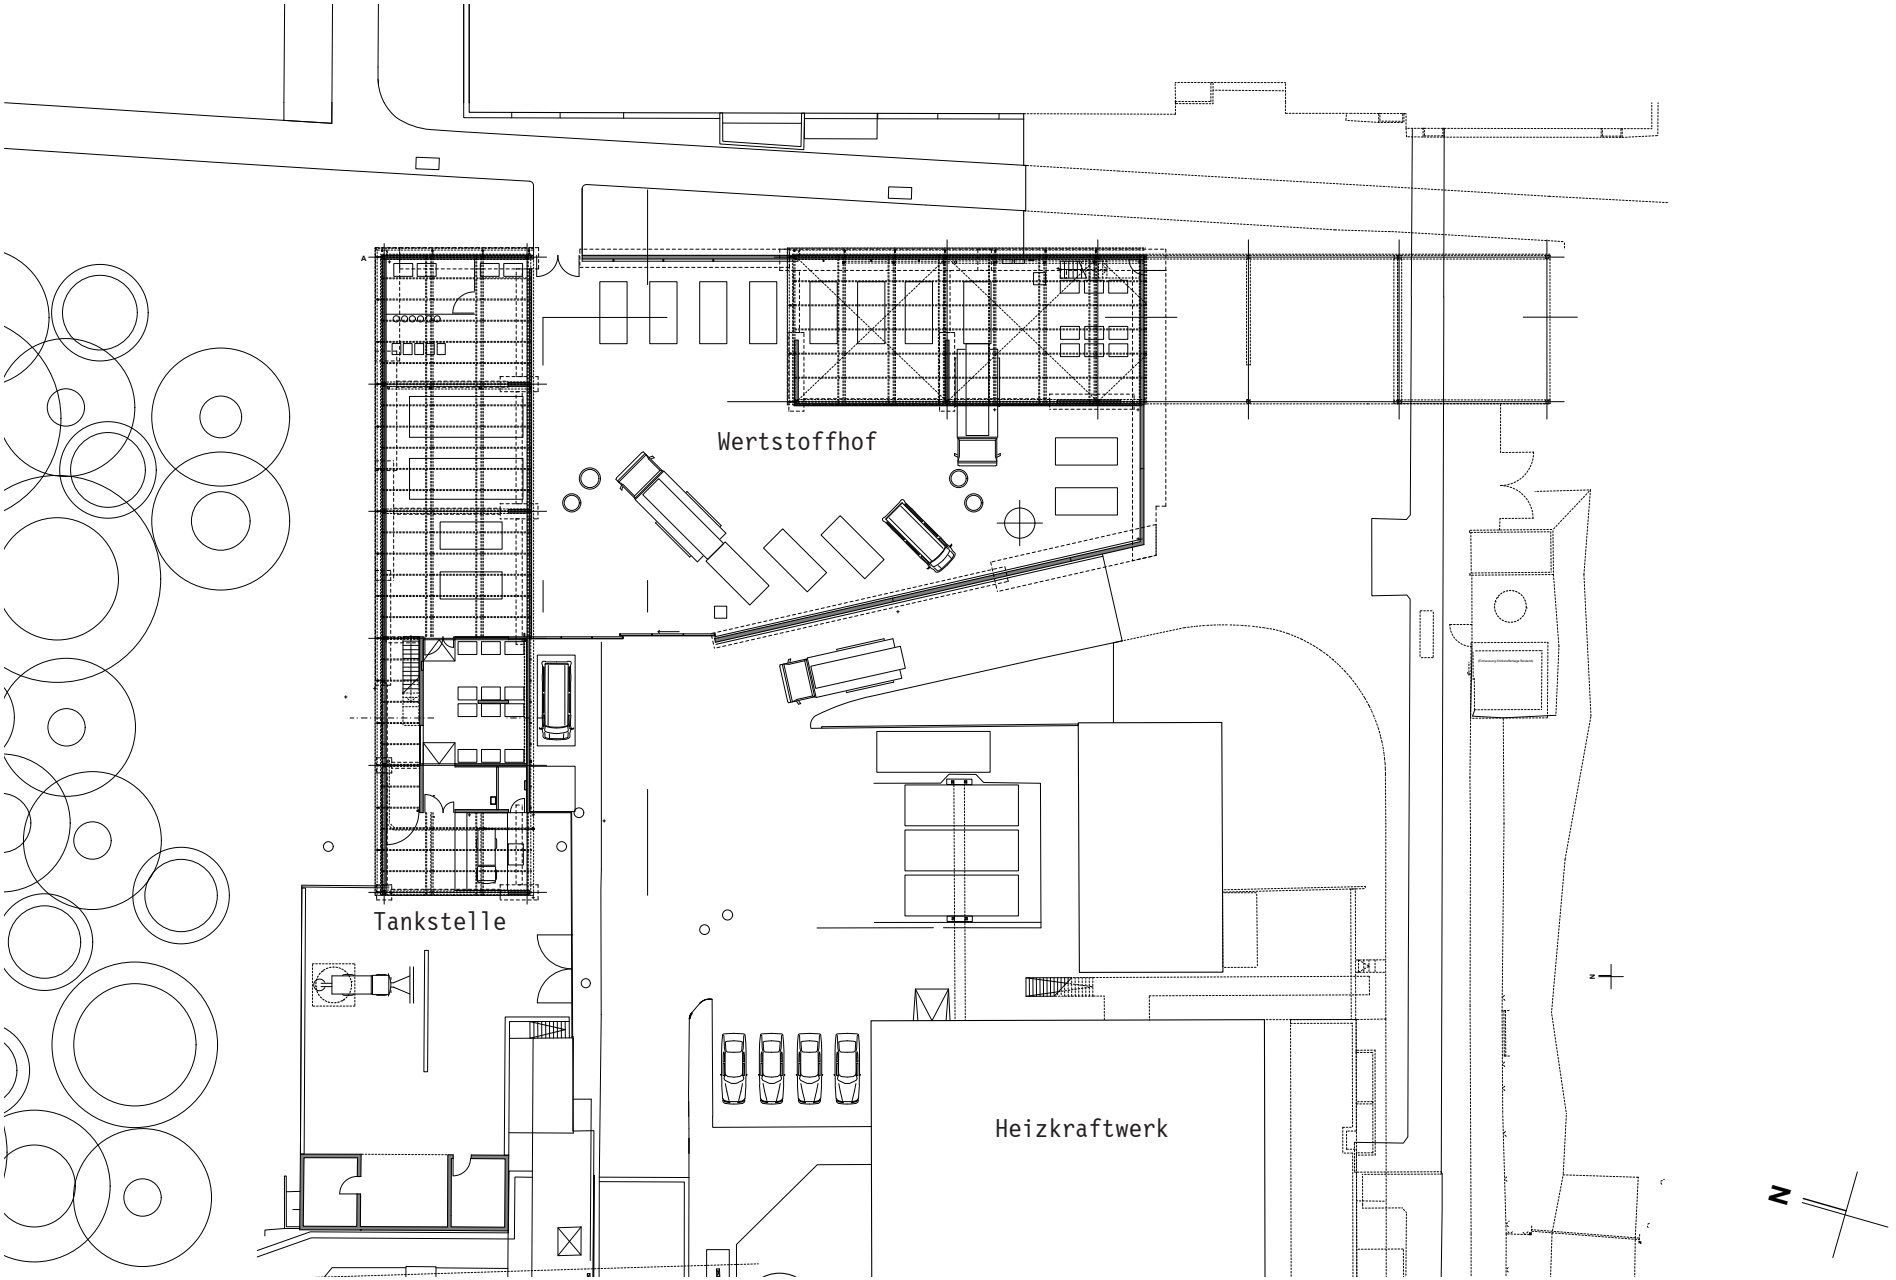

Grundriss Erdgeschoss 1:500

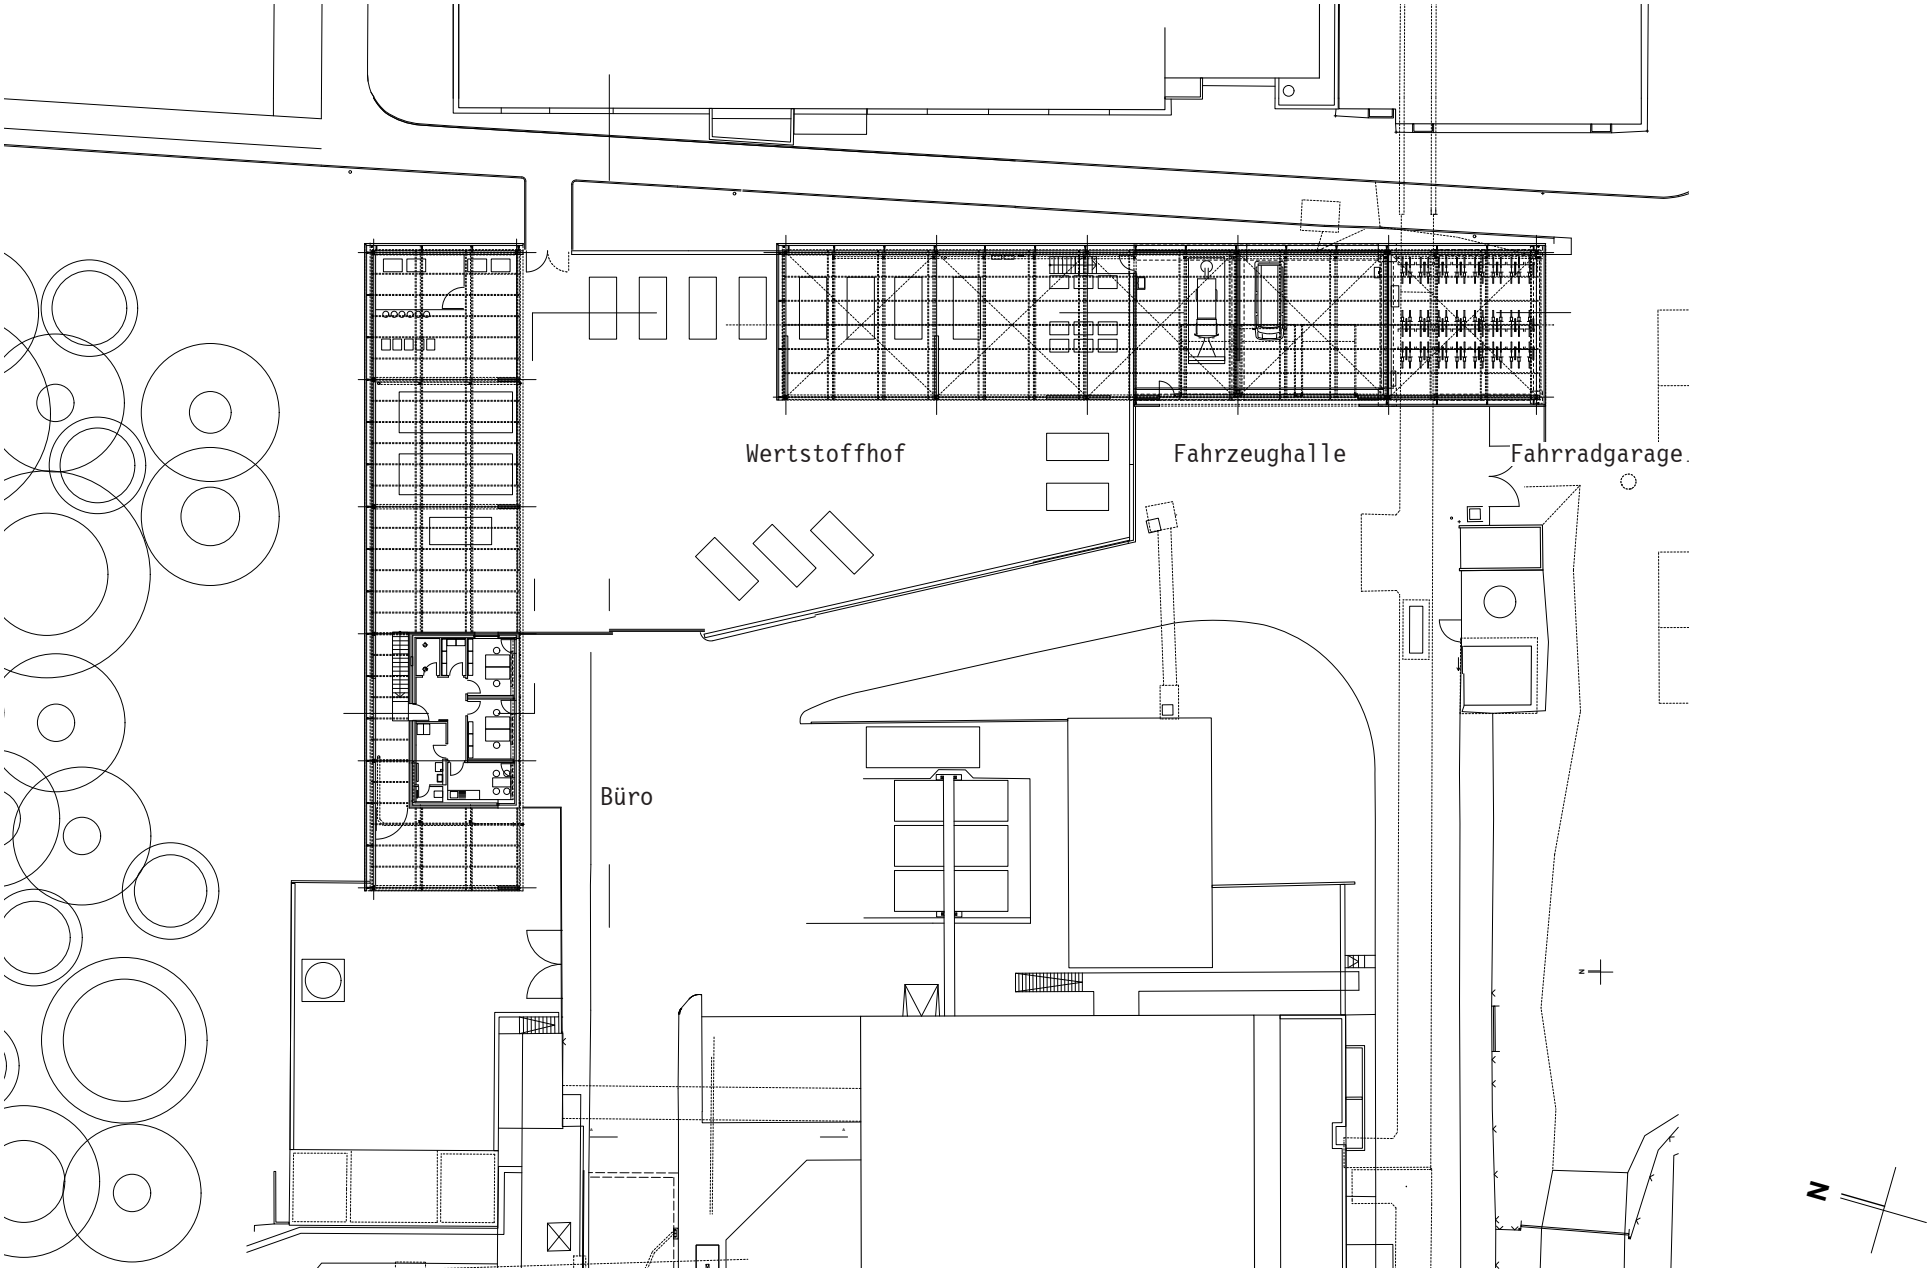

Grundriss Obergeschoss 1:500

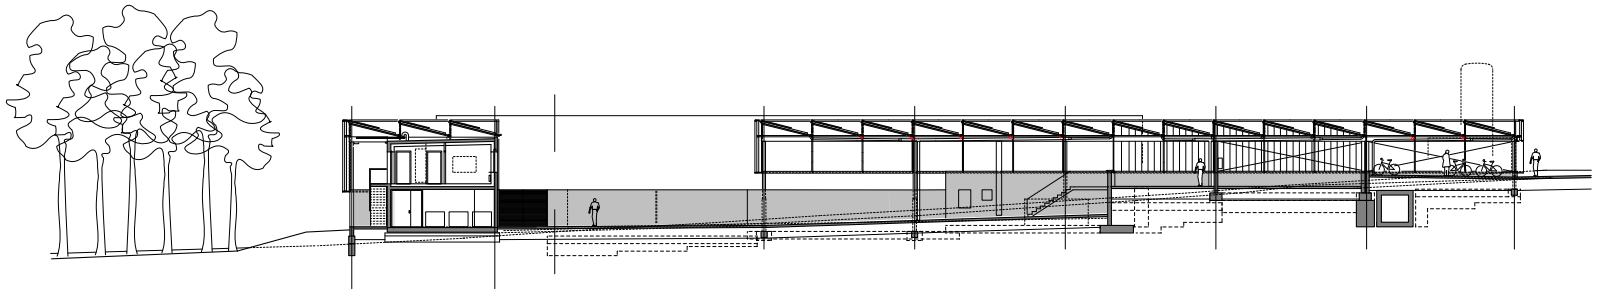

Schnitt 1:500

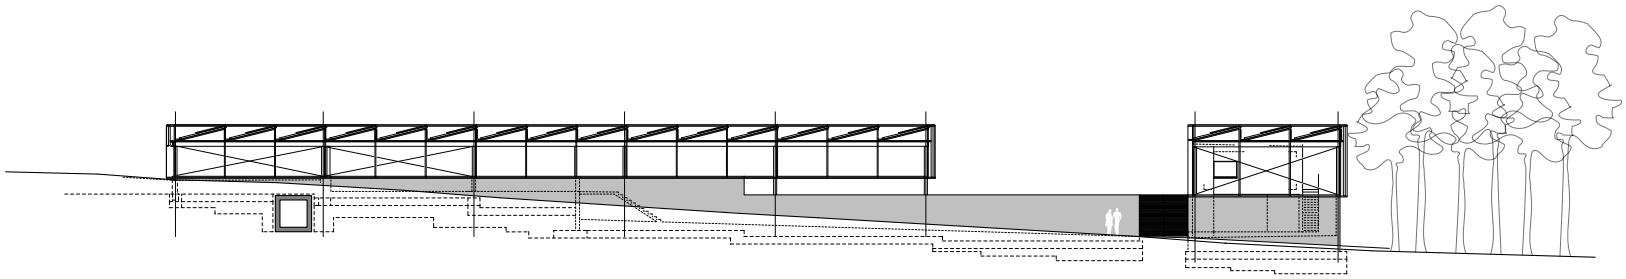

Ansicht Ost (Fußweg) 1:500

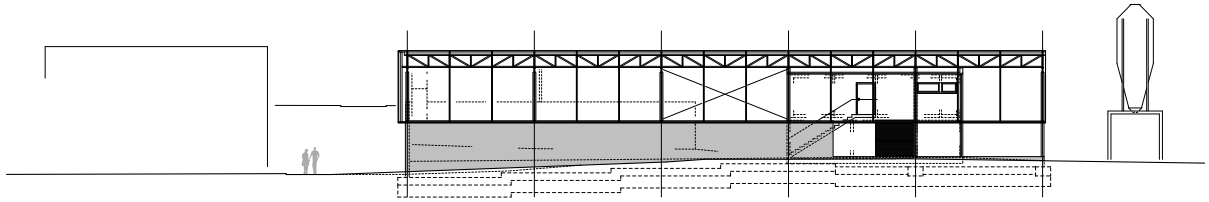

Ansicht Nord (Kiefernwäldchen) 1:500