


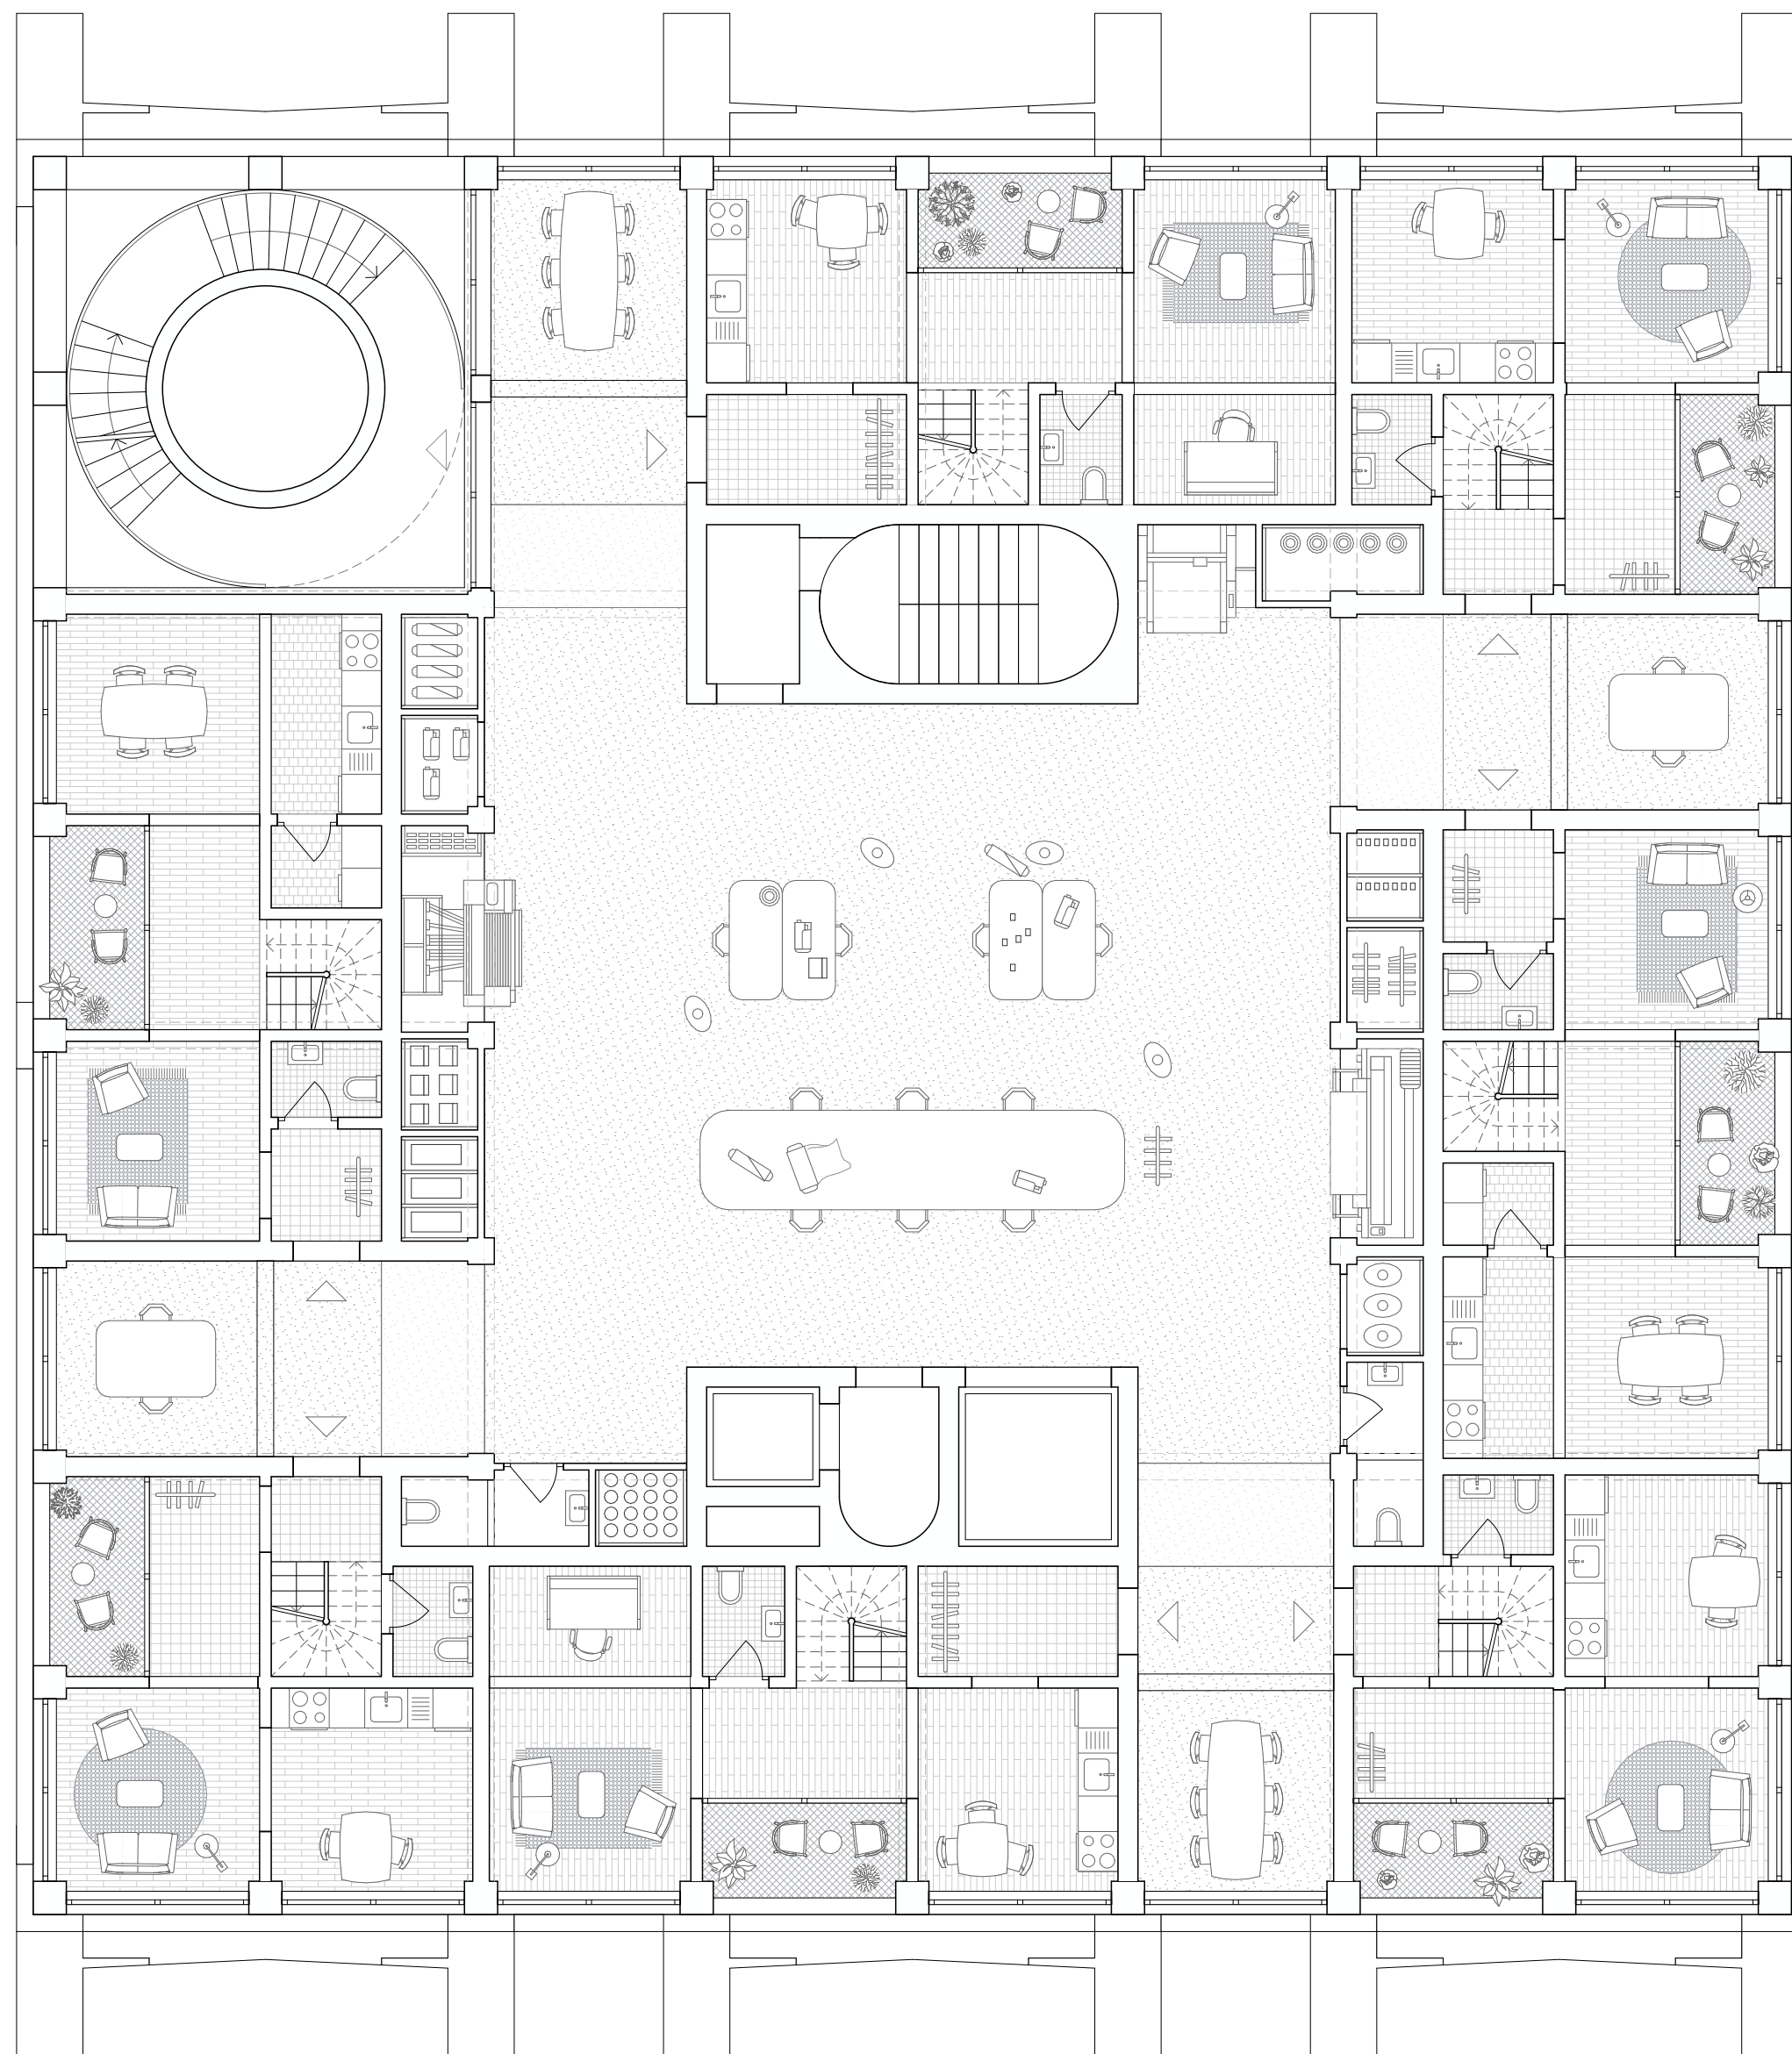

Grundriss 2.OG

Textilwerk

1:100

WERKSGEFÜGE