


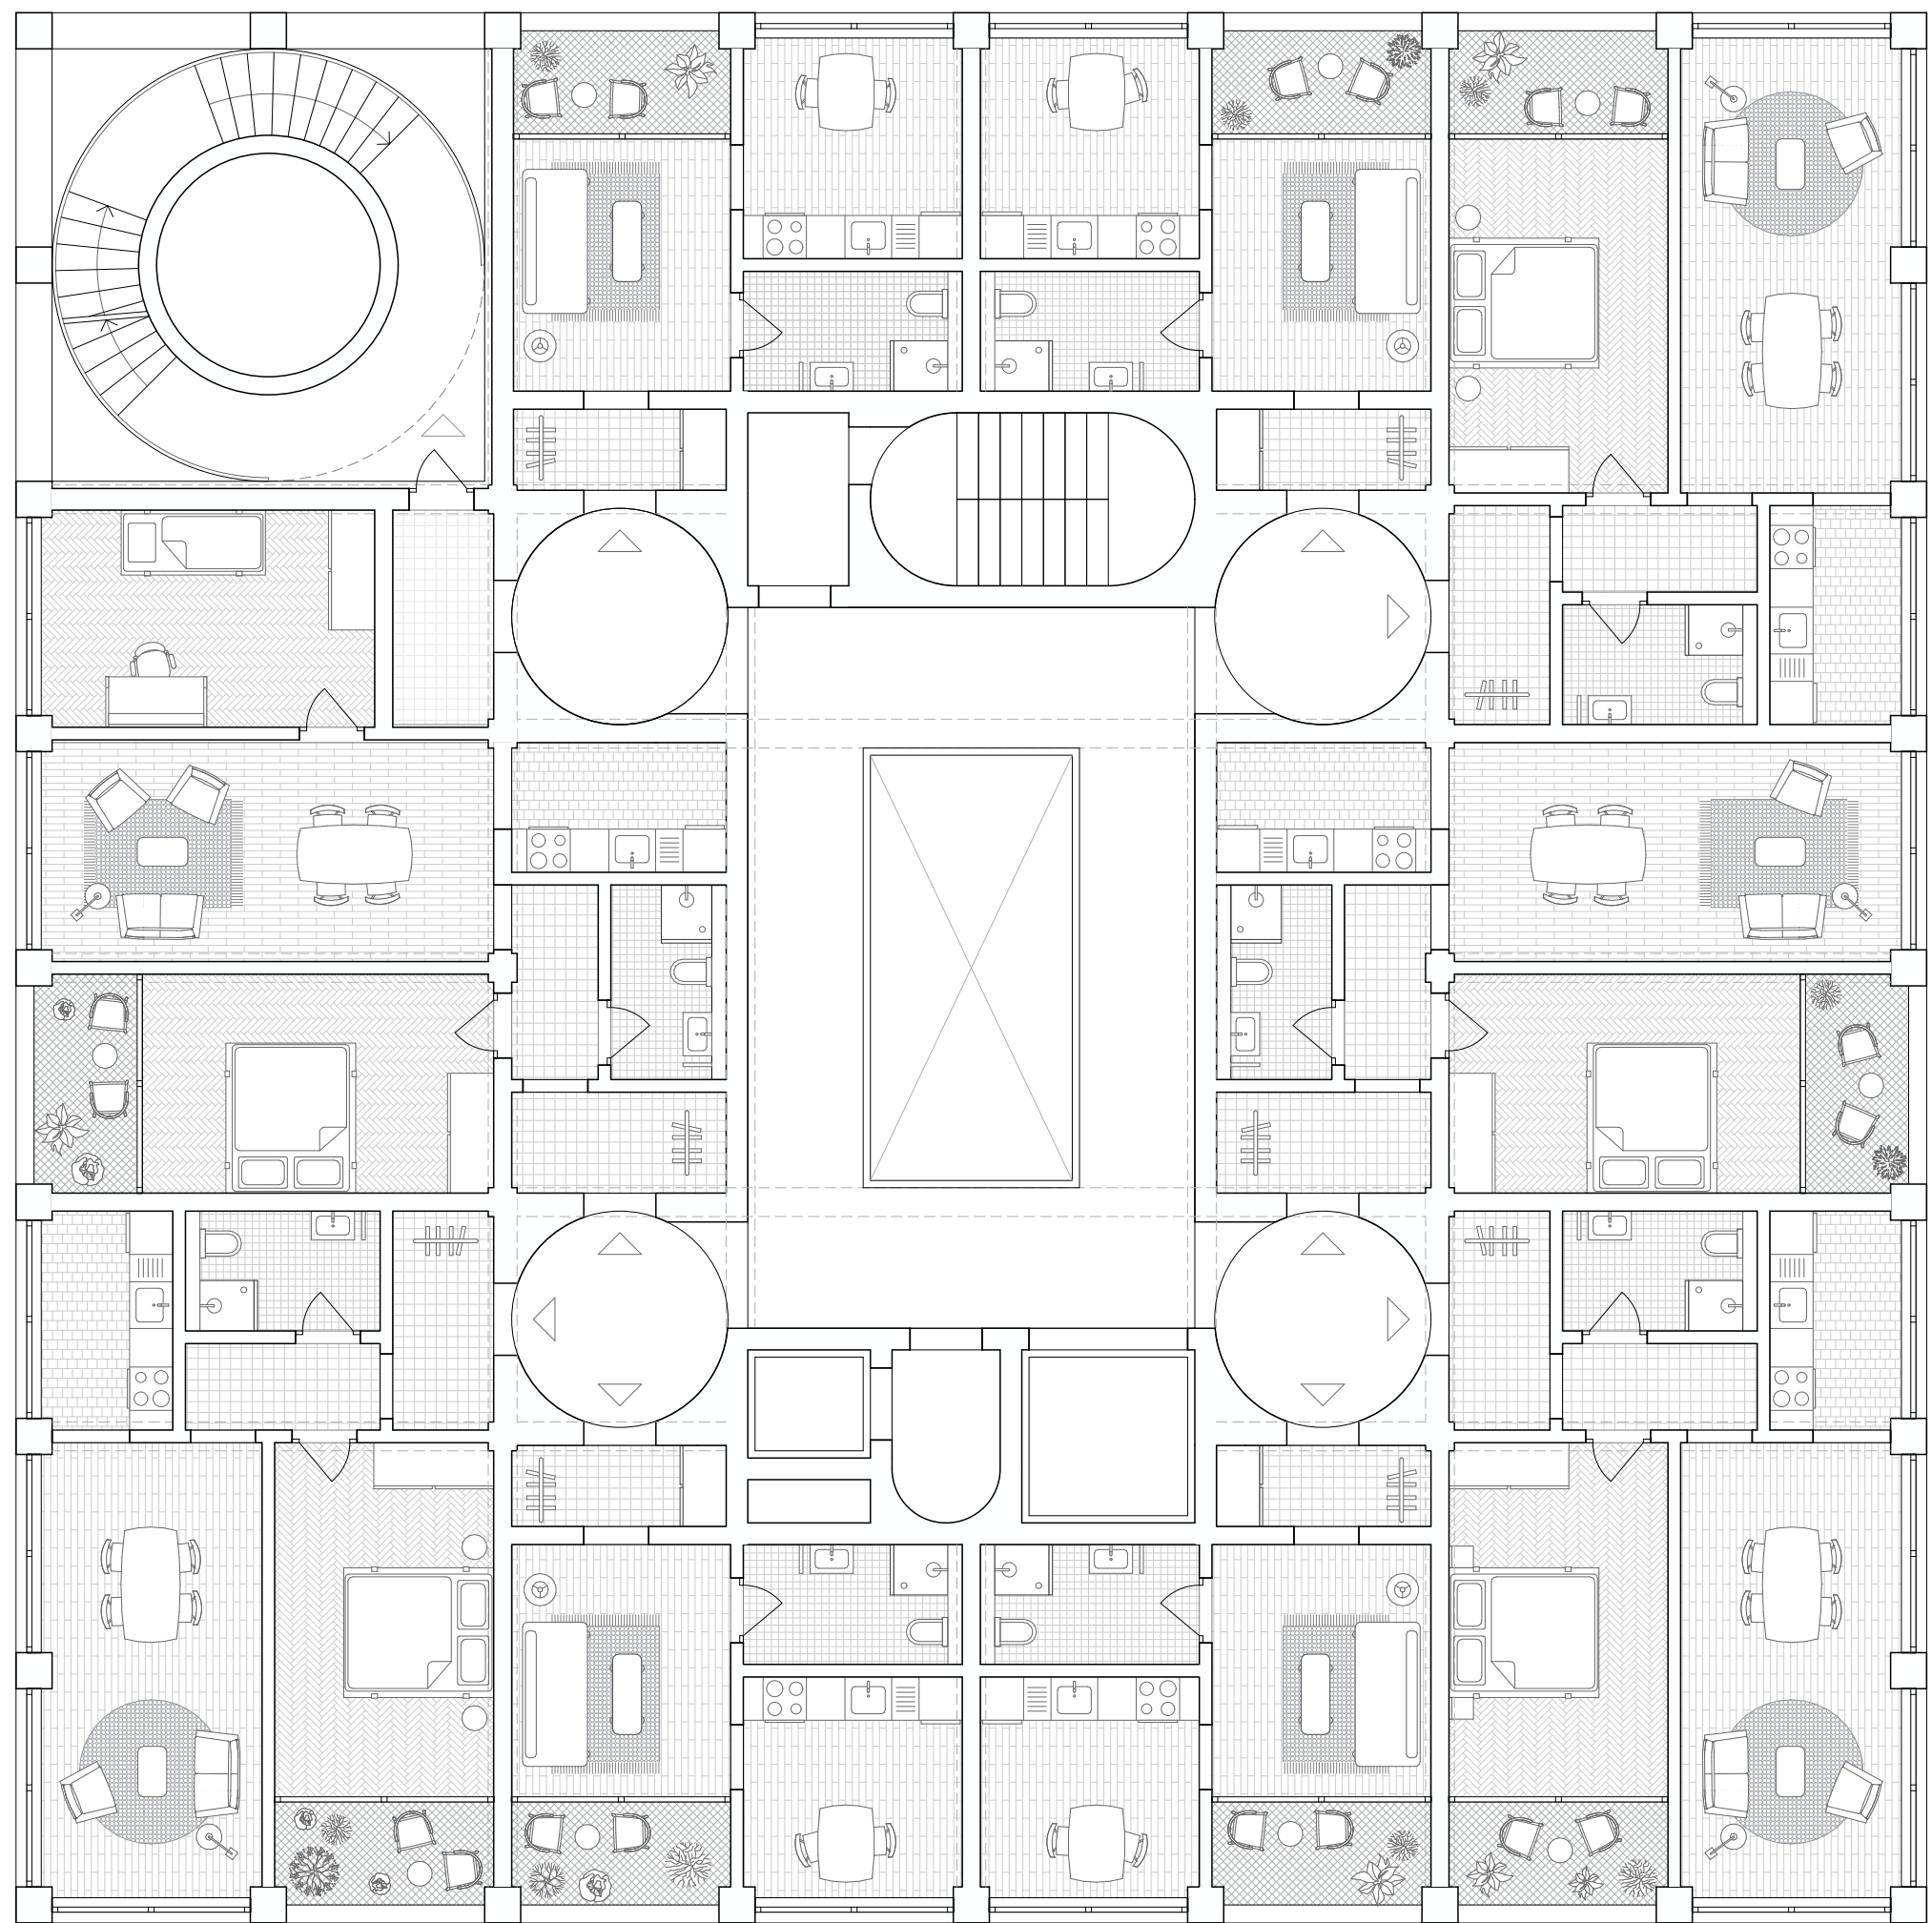

Grundriss 4.OG

1:100

WERKSGEFÜGE