
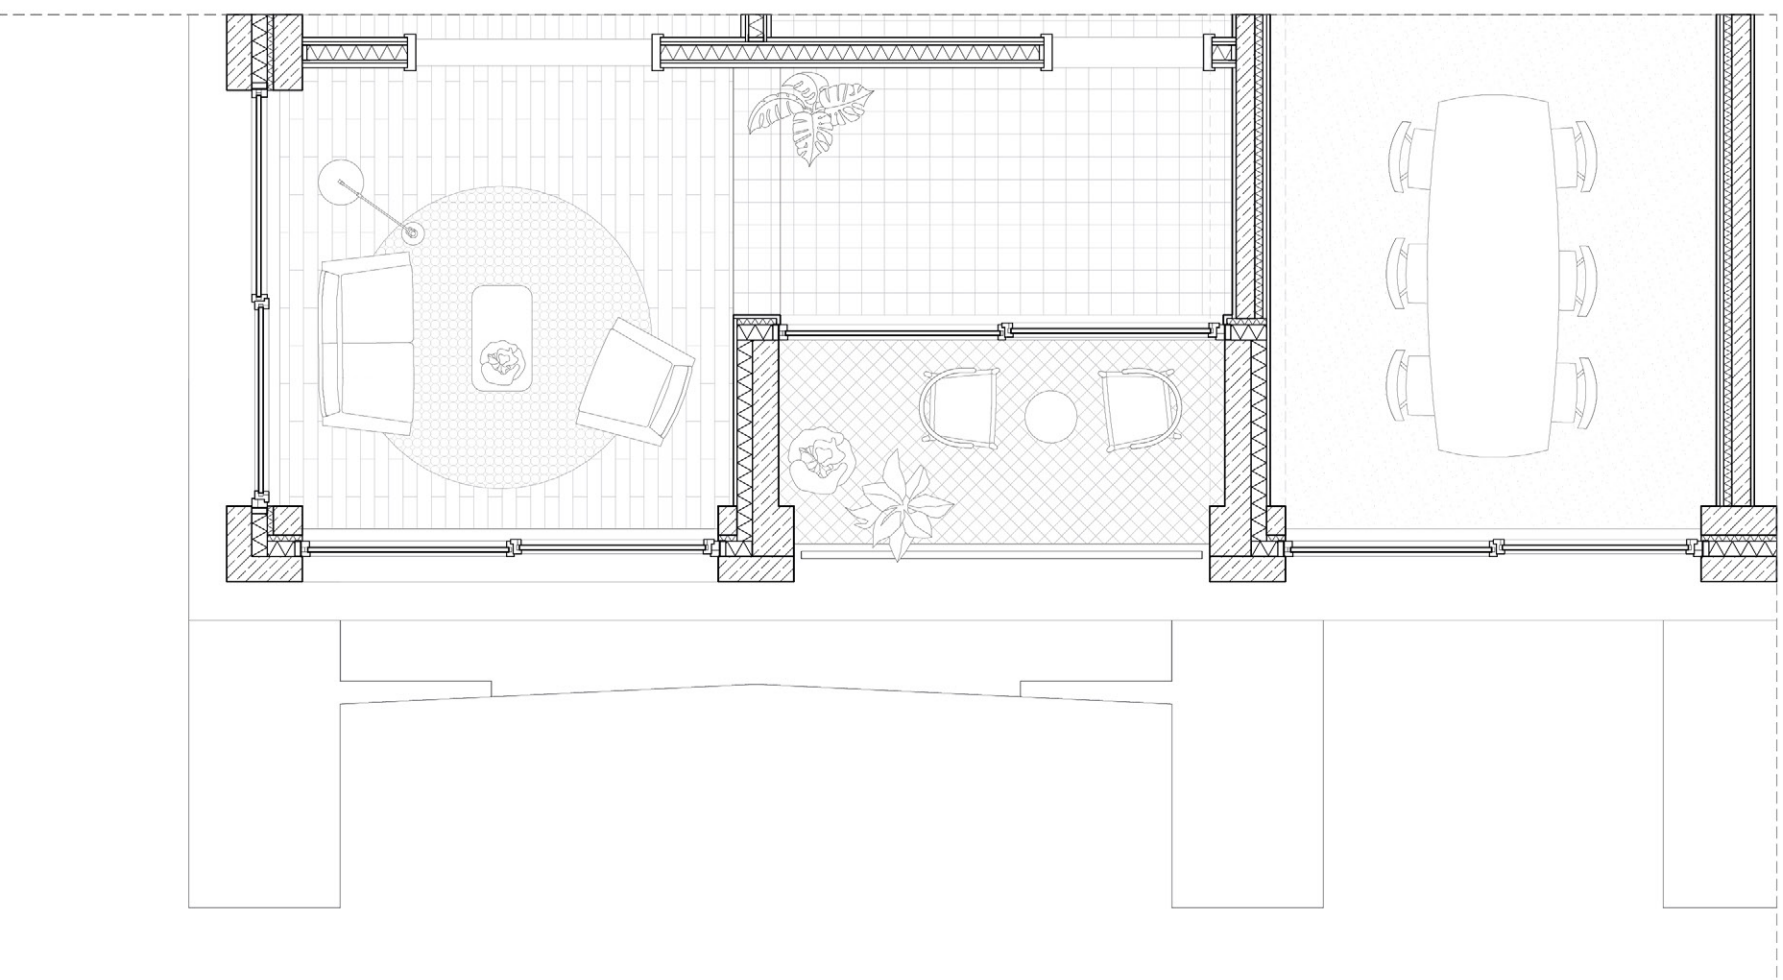
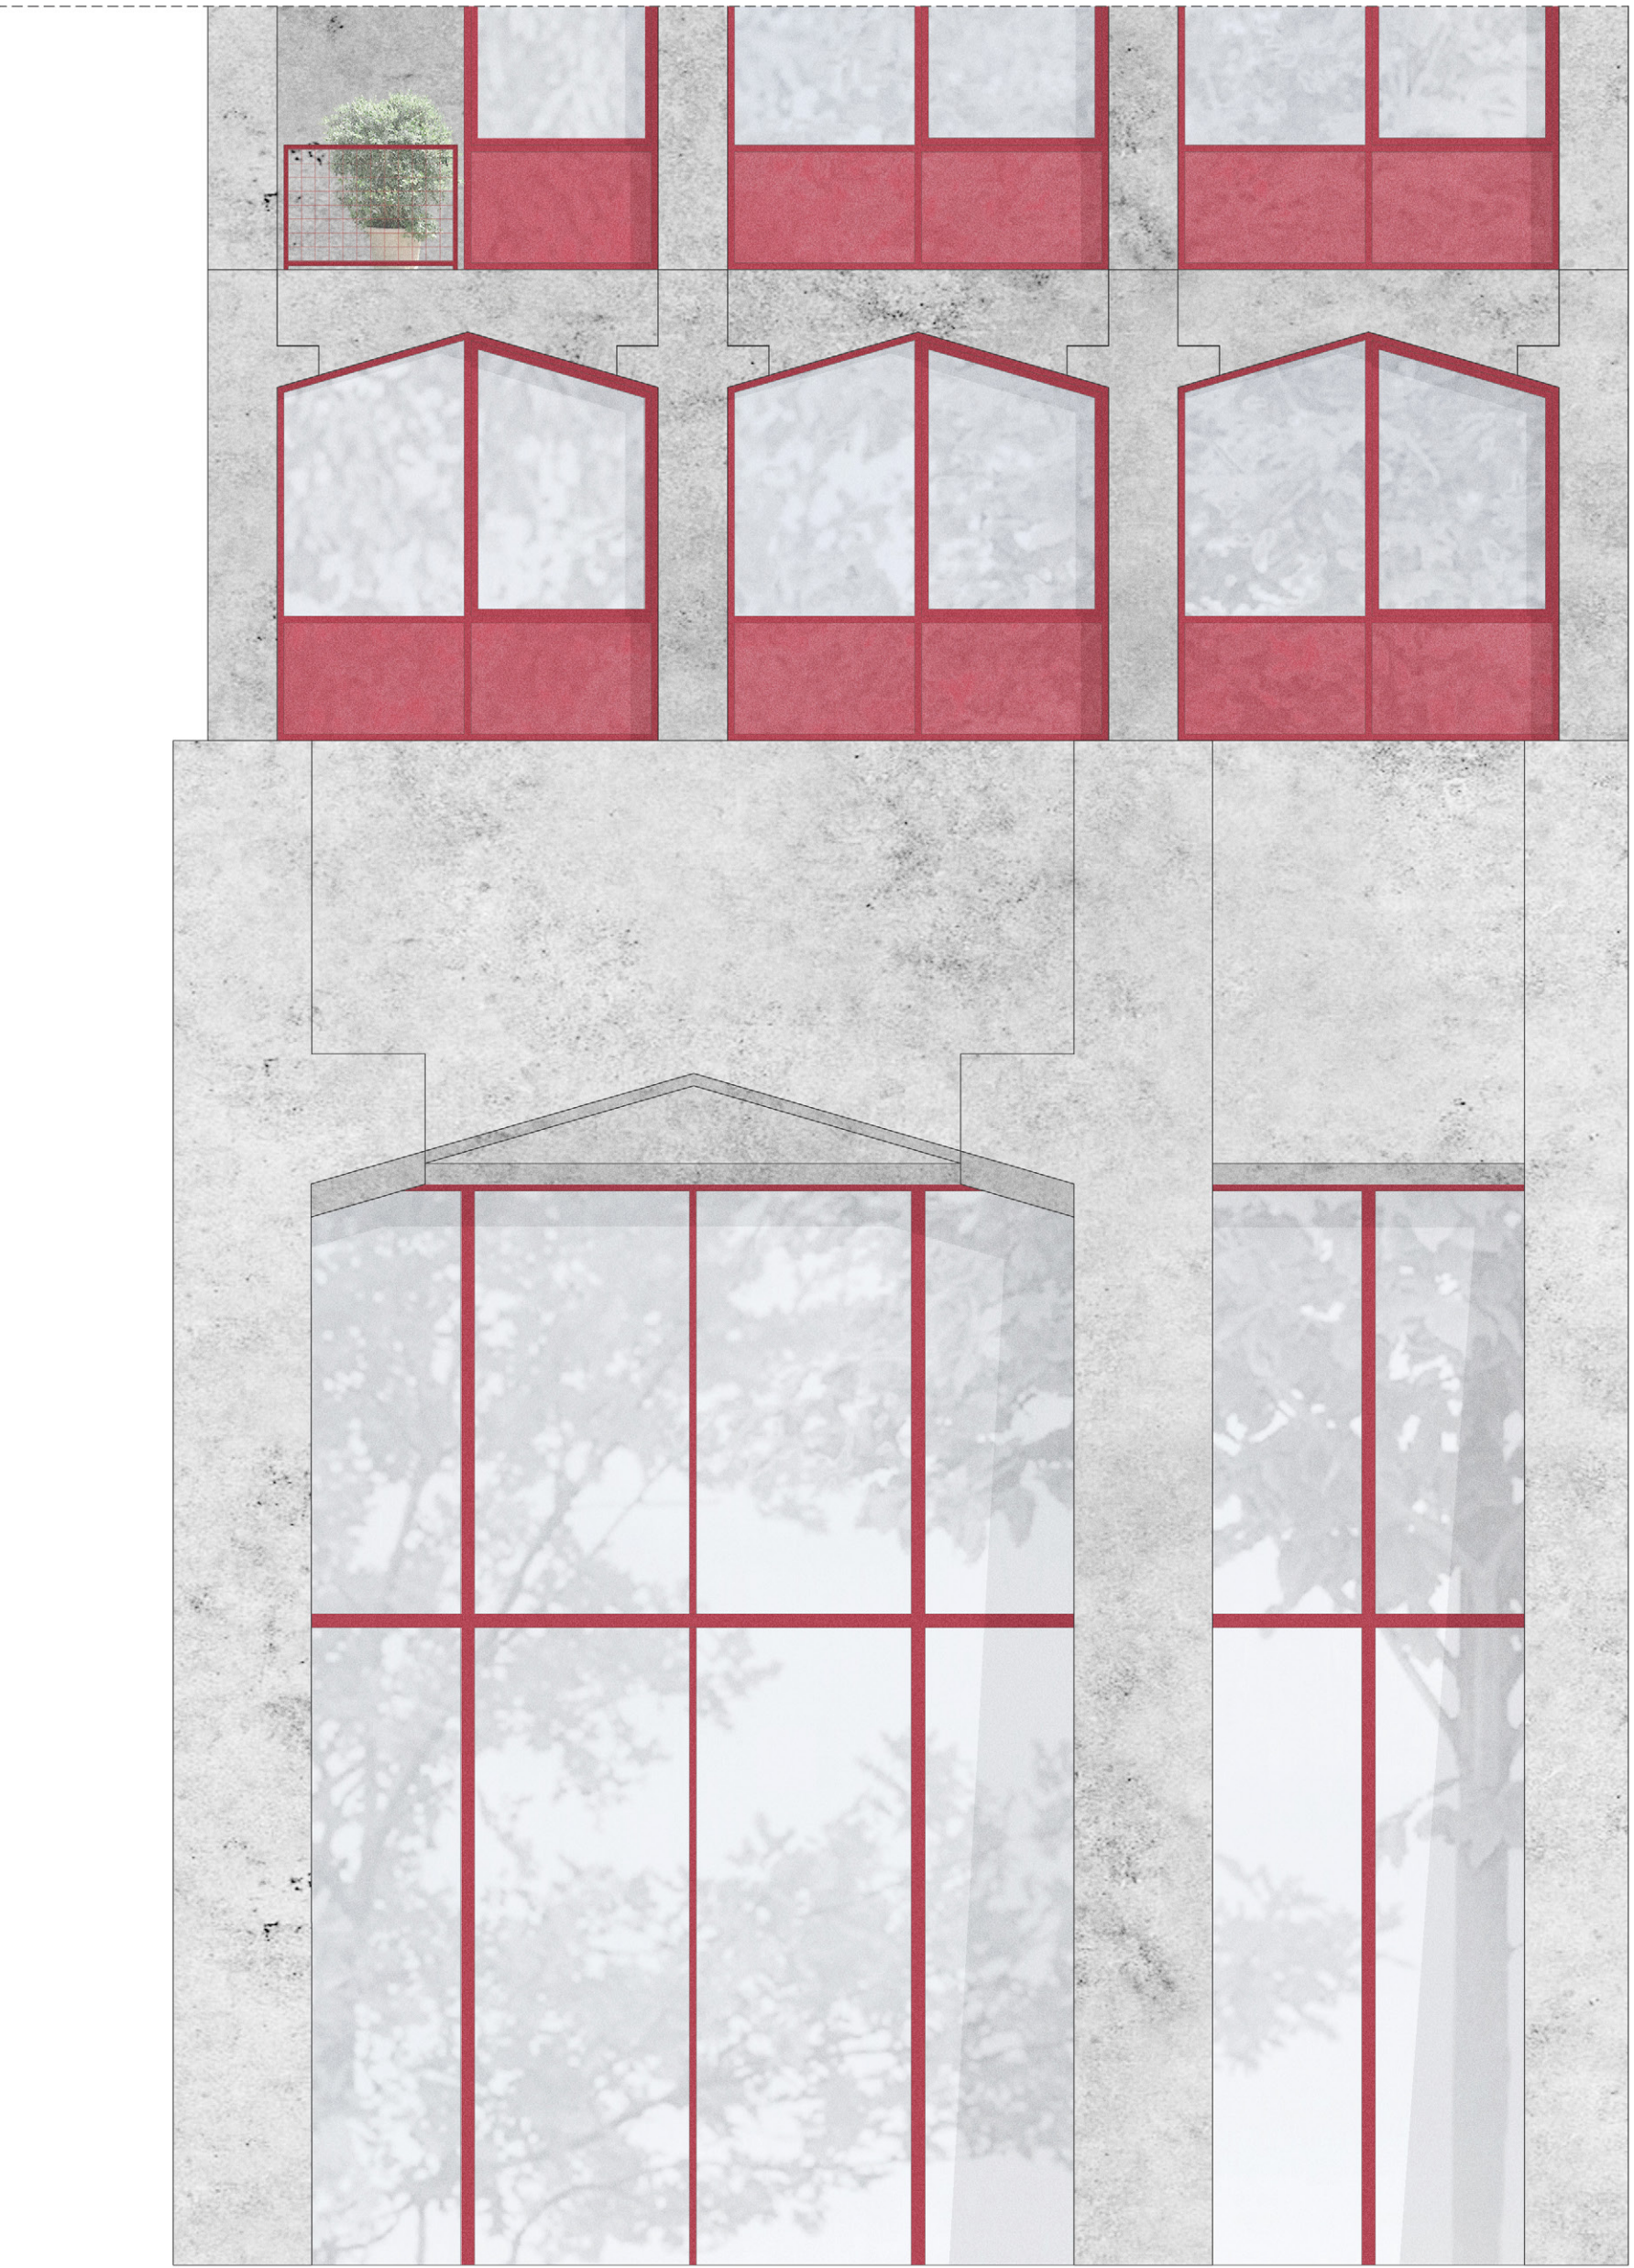
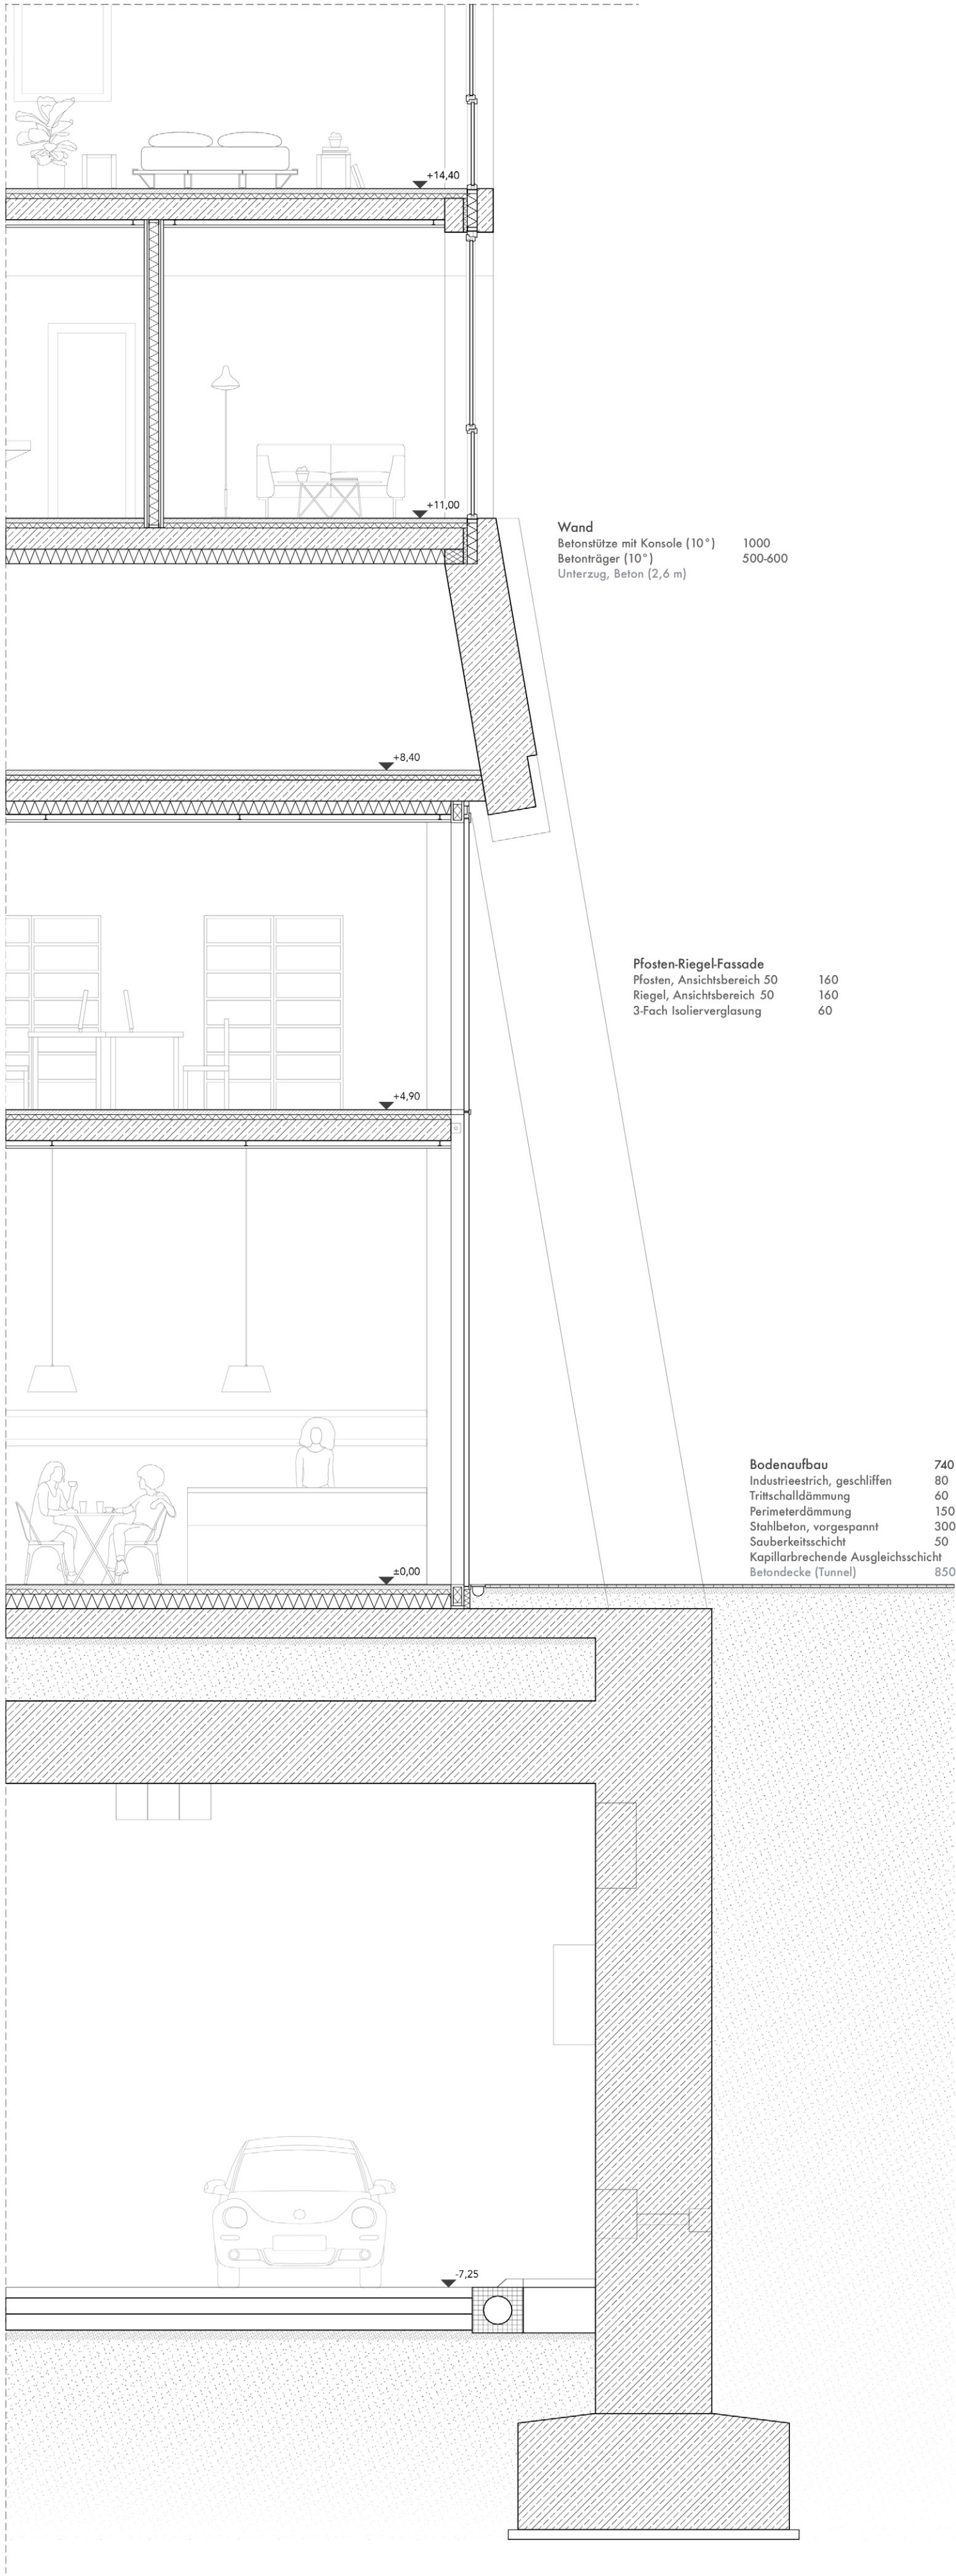


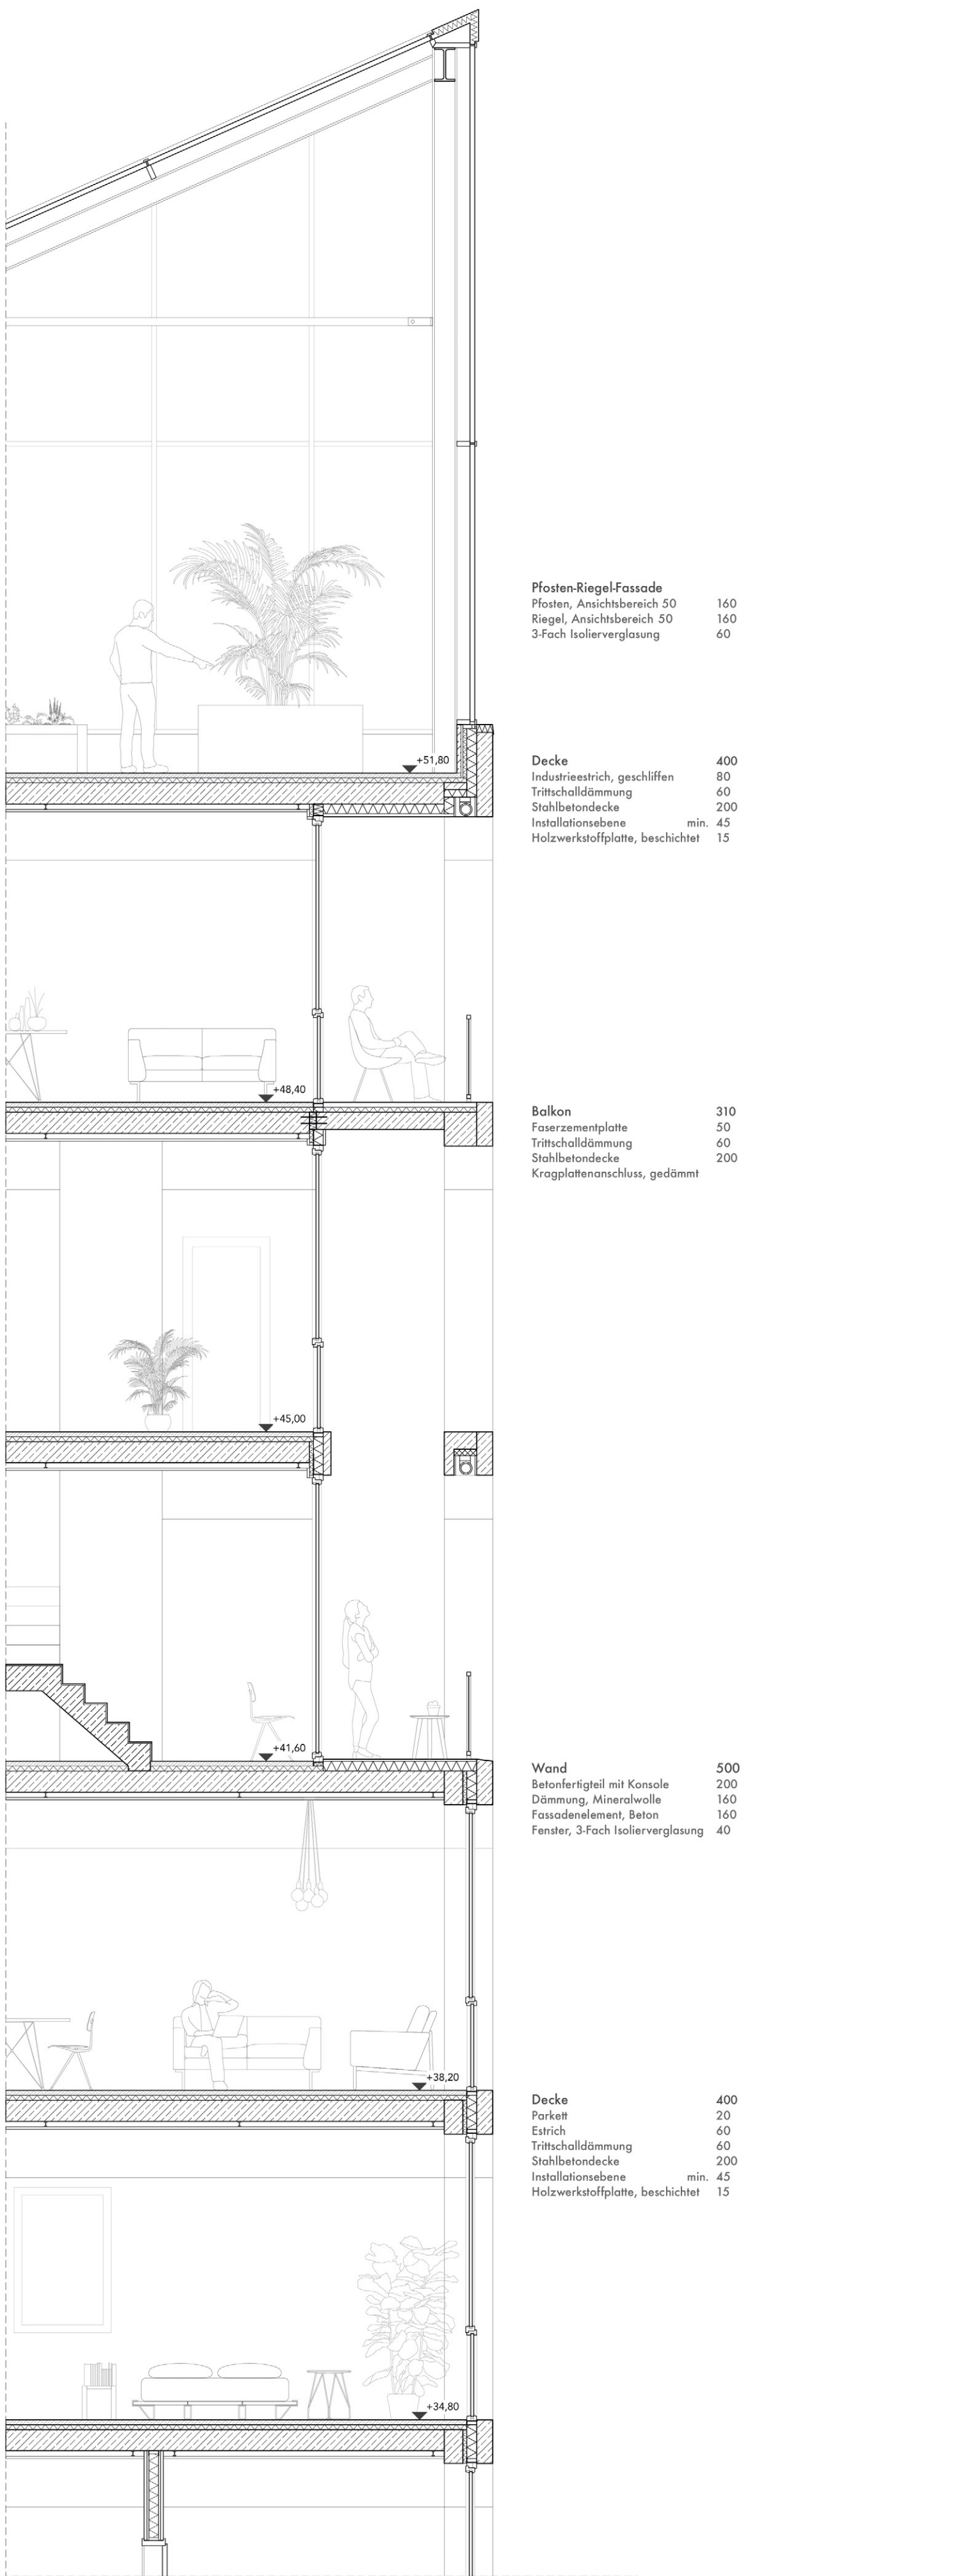

Fassadenschnitt
1:50

WERKSGEFÜGE