


Energetische Potentialnutzung und Energieeffizienz: PV, Gründach, Nachtlüftung

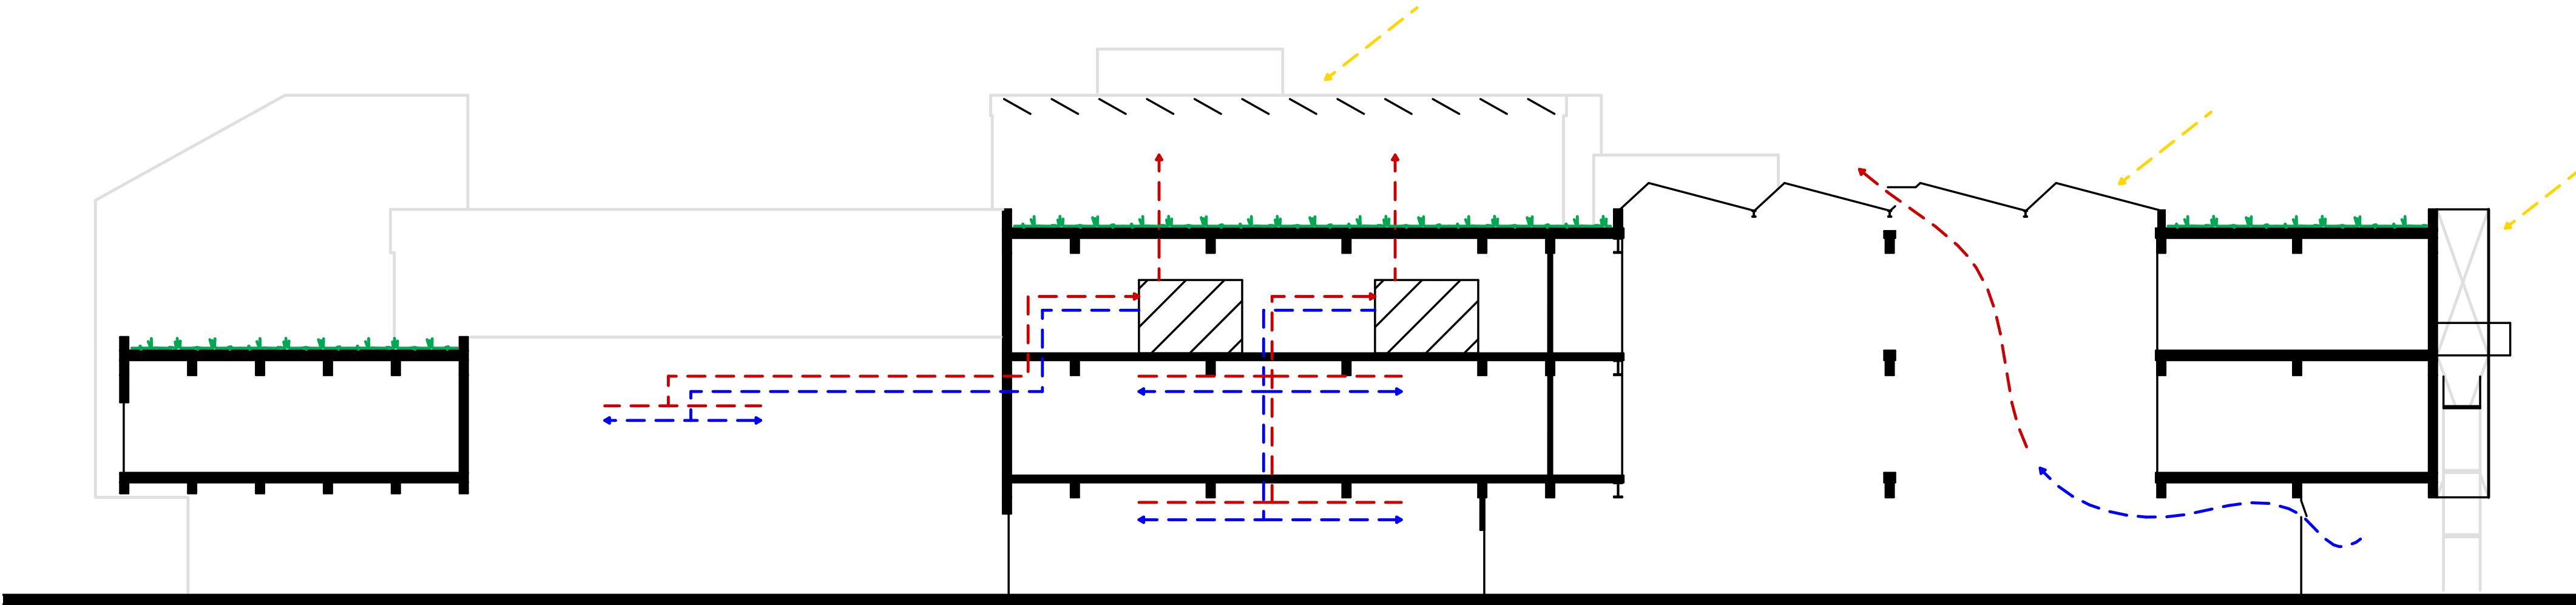

Durchlässige Erdgeschosszone: Eingang, Foyer mit zentraler Erschließung und Stadtbühne

